


Aanleggen beschoeiing in een a-water thv Hanekinderstraat 6 in Etten-Leur

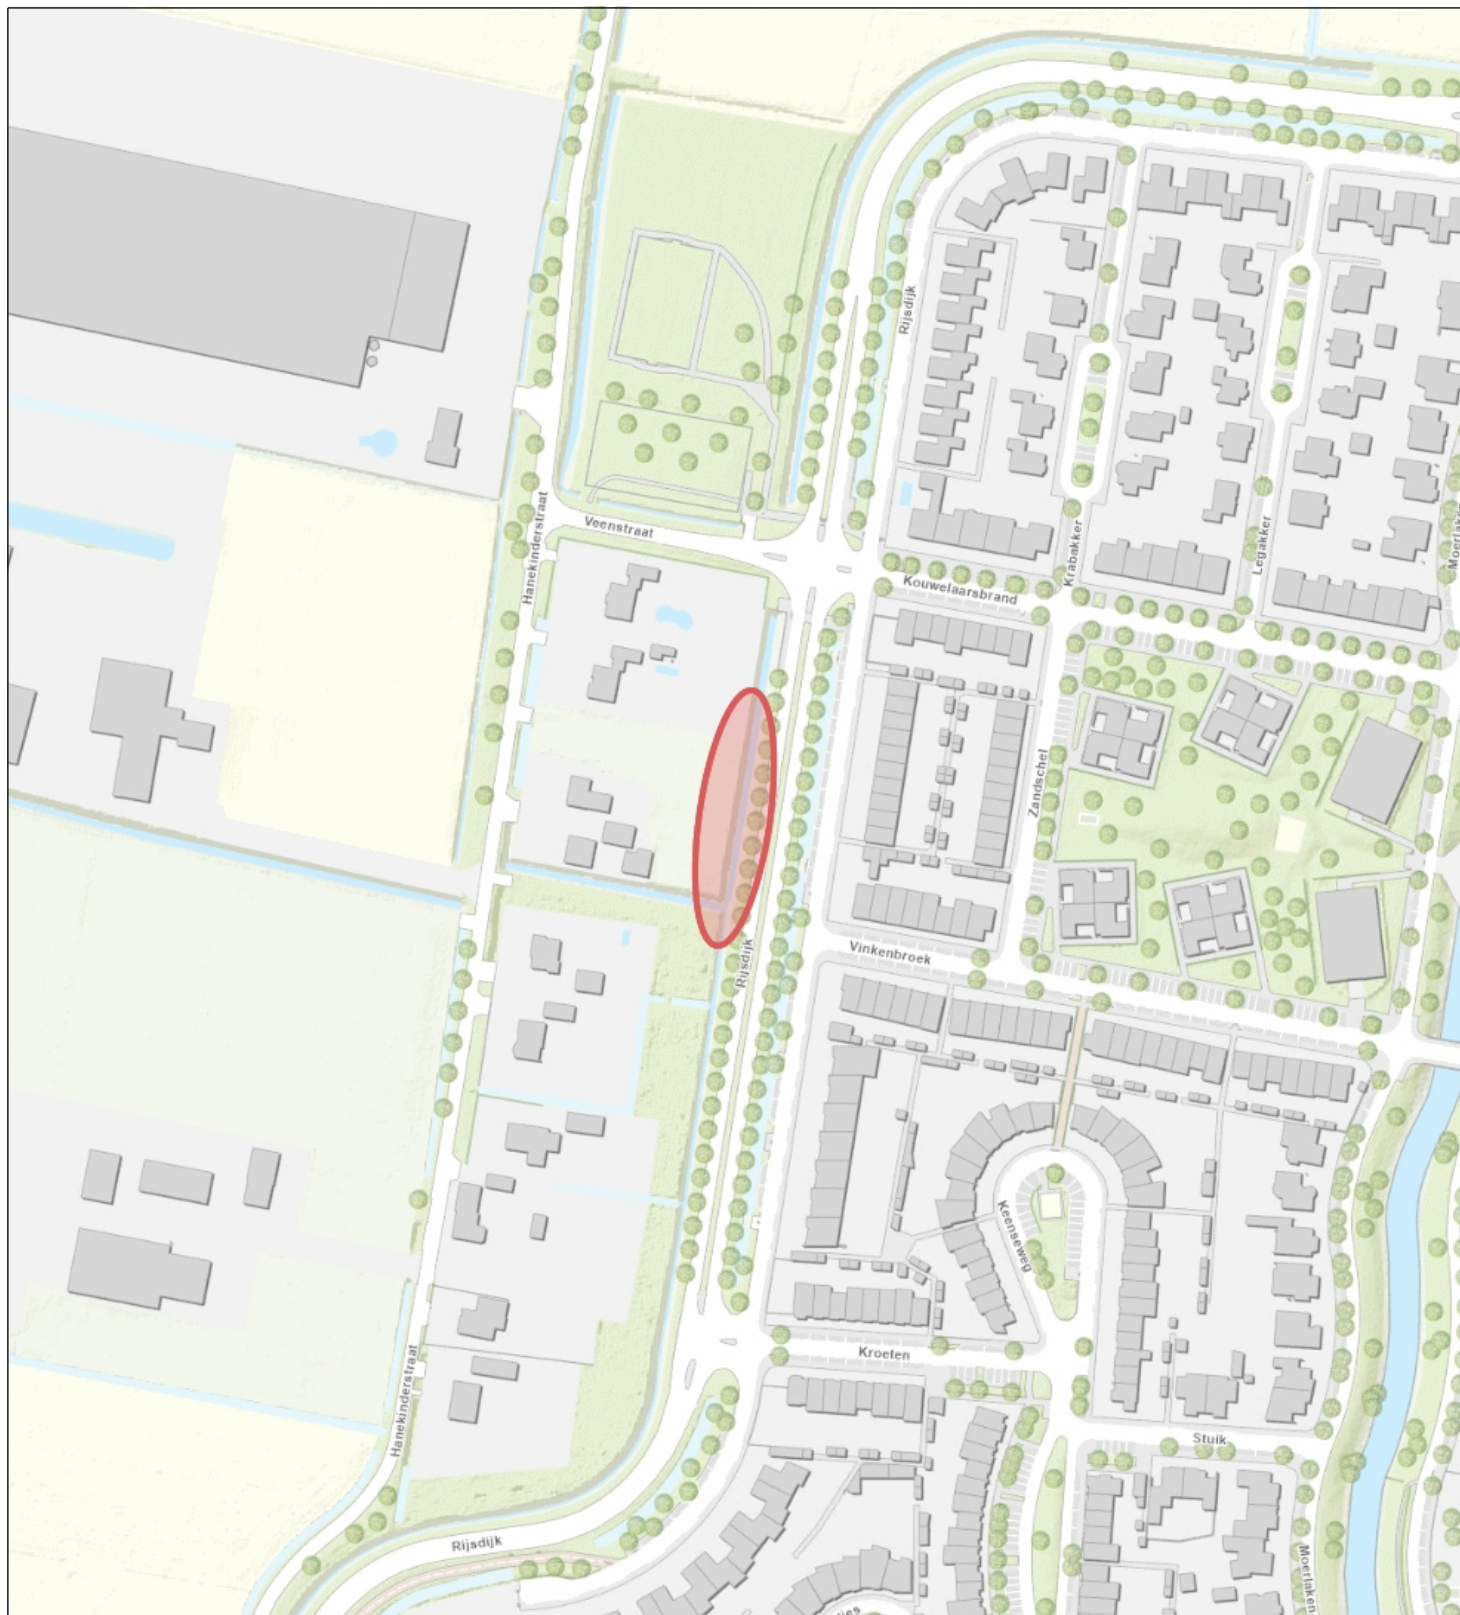

Topo



Waterschap
Brabantse Delta



Naam/Proces:

Tekening nummer:
0652901416-A

Datum: 04-06-2025

Formaat: A4

Schaal: 1:2,500