




# vervangen van beschoeiing en realiseren van een vooroever thv Vestingswal in Geertruidenberg



-  Percelen
-  Eigendom waterschap
- Topo

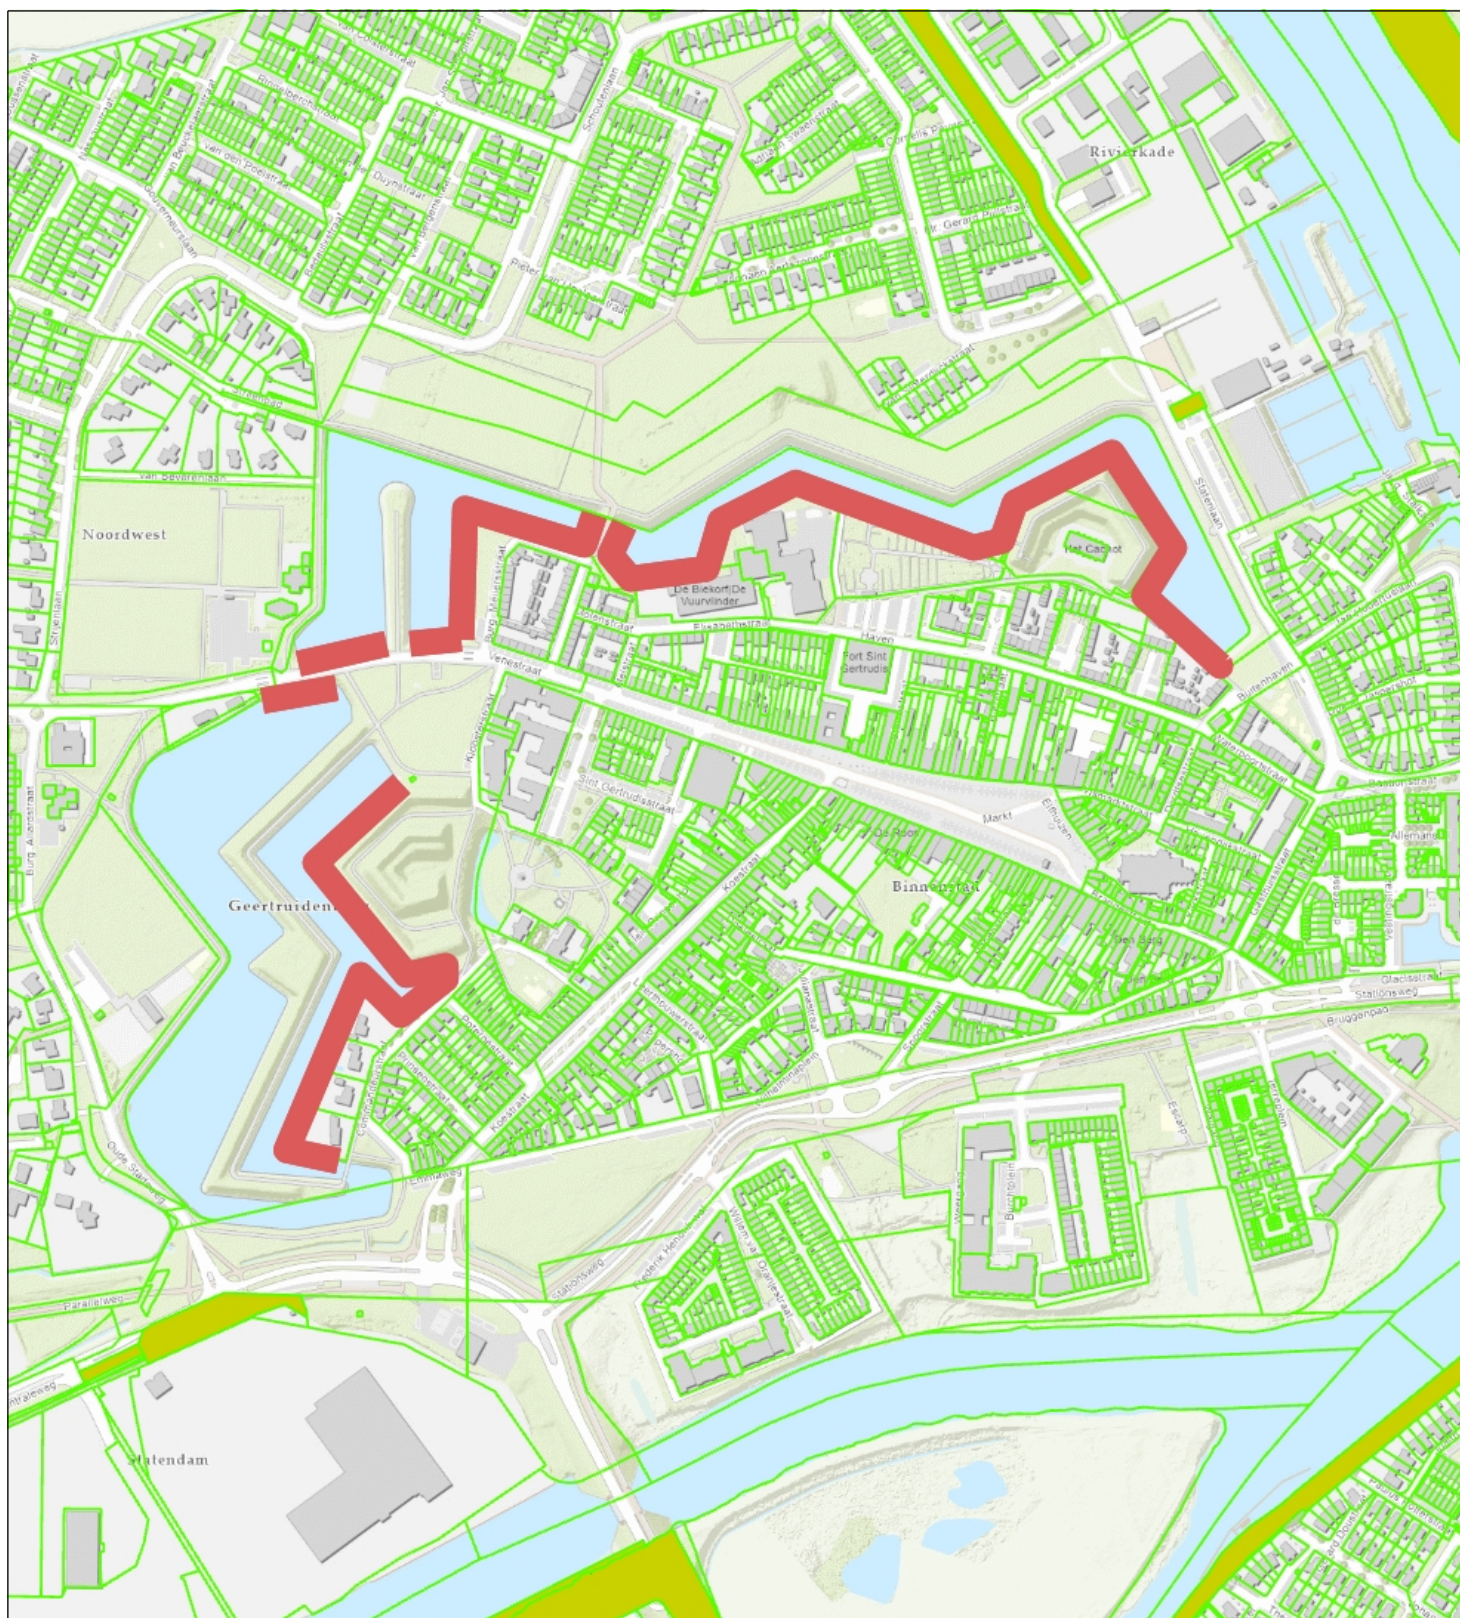

**Naam/Proces:**  
0652911259-B

**Datum:** 01-07-2025

**Formaat:** A4

**Schaal:** 1:6,000

