



Profiel: 1

Gebied:
Datum: 29-11-23
Opnamepeil: -0.07 NAP
Leggerdiepte:
Bagger: 0.26 m3/m
Bagger in leggerdiepte: m3/m

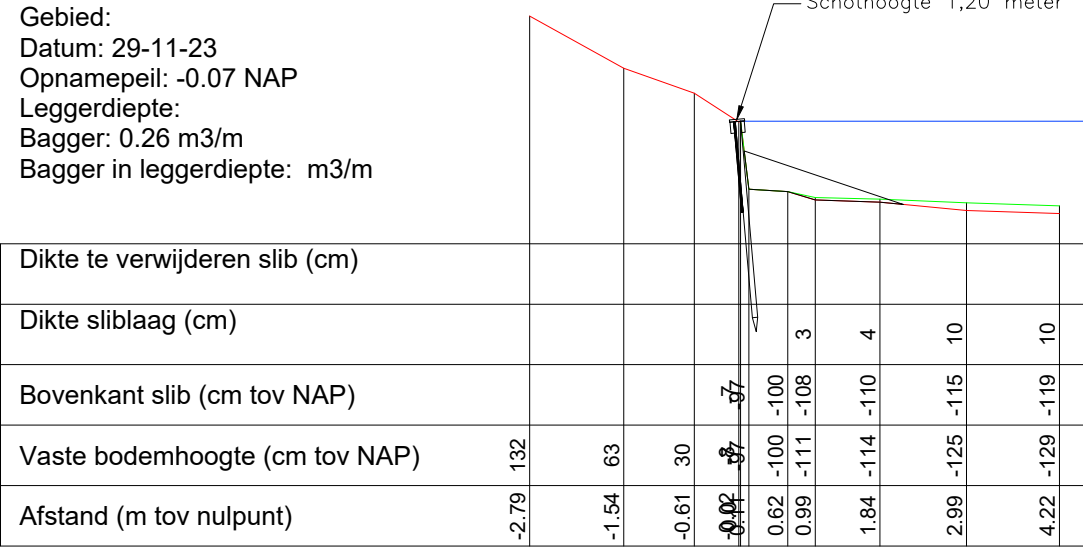


Profiel: 2

Gebied:
Datum: 29-11-23
Opnamepeil: -0.07 NAP
Leggerdiepte:
Bagger: 0.57 m3/m
Bagger in leggerdiepte: m3/m

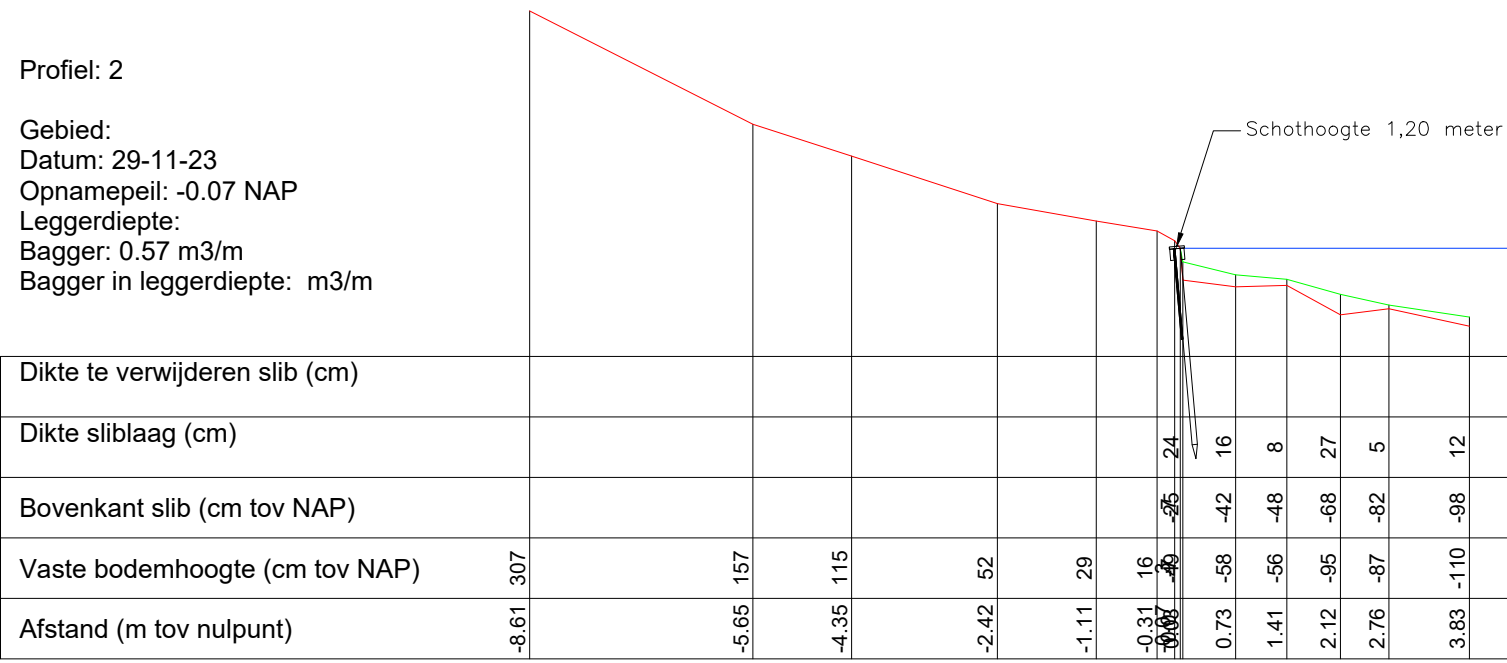


Profiel: 3

Gebied:
Datum: 29-11-23
Opnamepeil: -0.07 NAP
Leggerdiepte:
Bagger: 0.15 m3/m
Bagger in leggerdiepte: m3/m

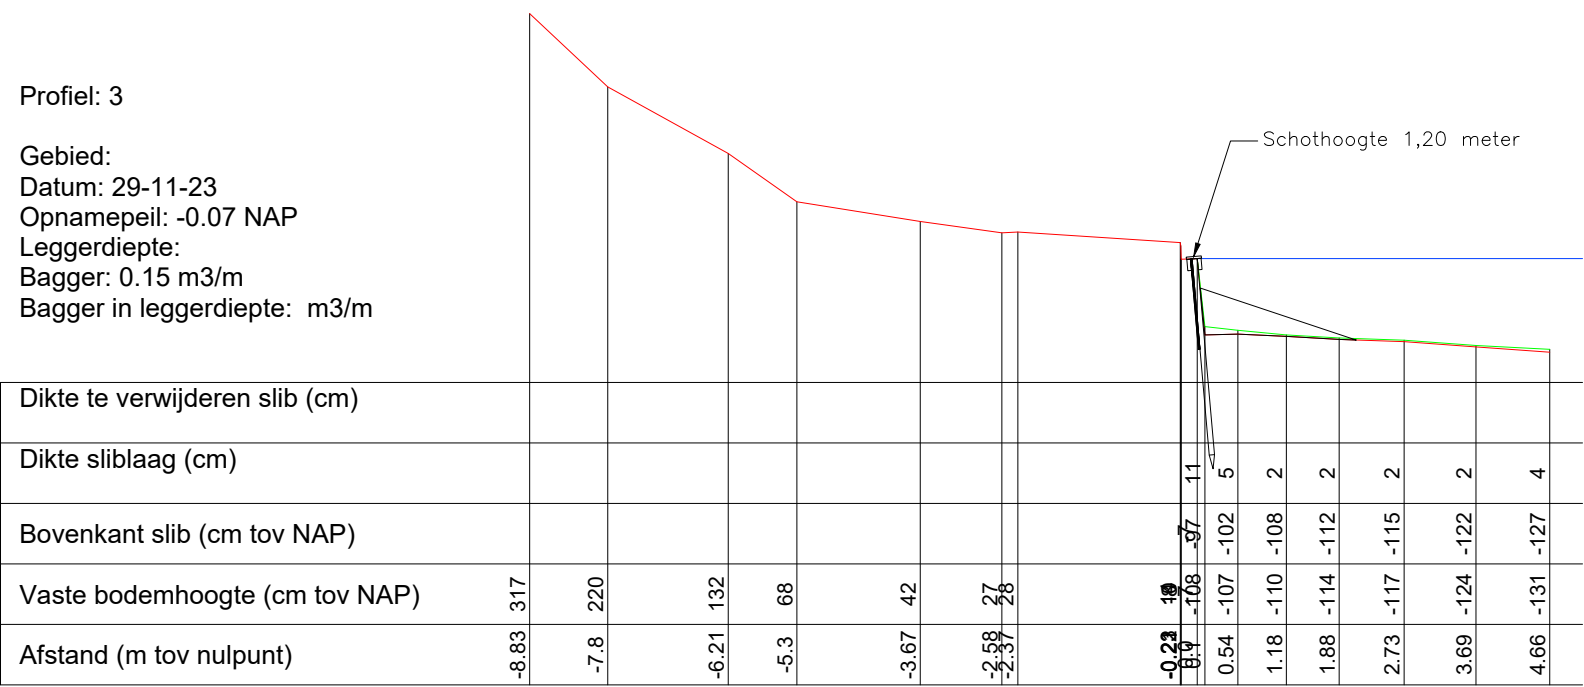


Profiel: 4

Gebied:
Datum: 29-11-23
Opnamepeil: -0.07 NAP
Leggerdiepte:
Bagger: 0.20 m3/m
Bagger in leggerdiepte: m3/m

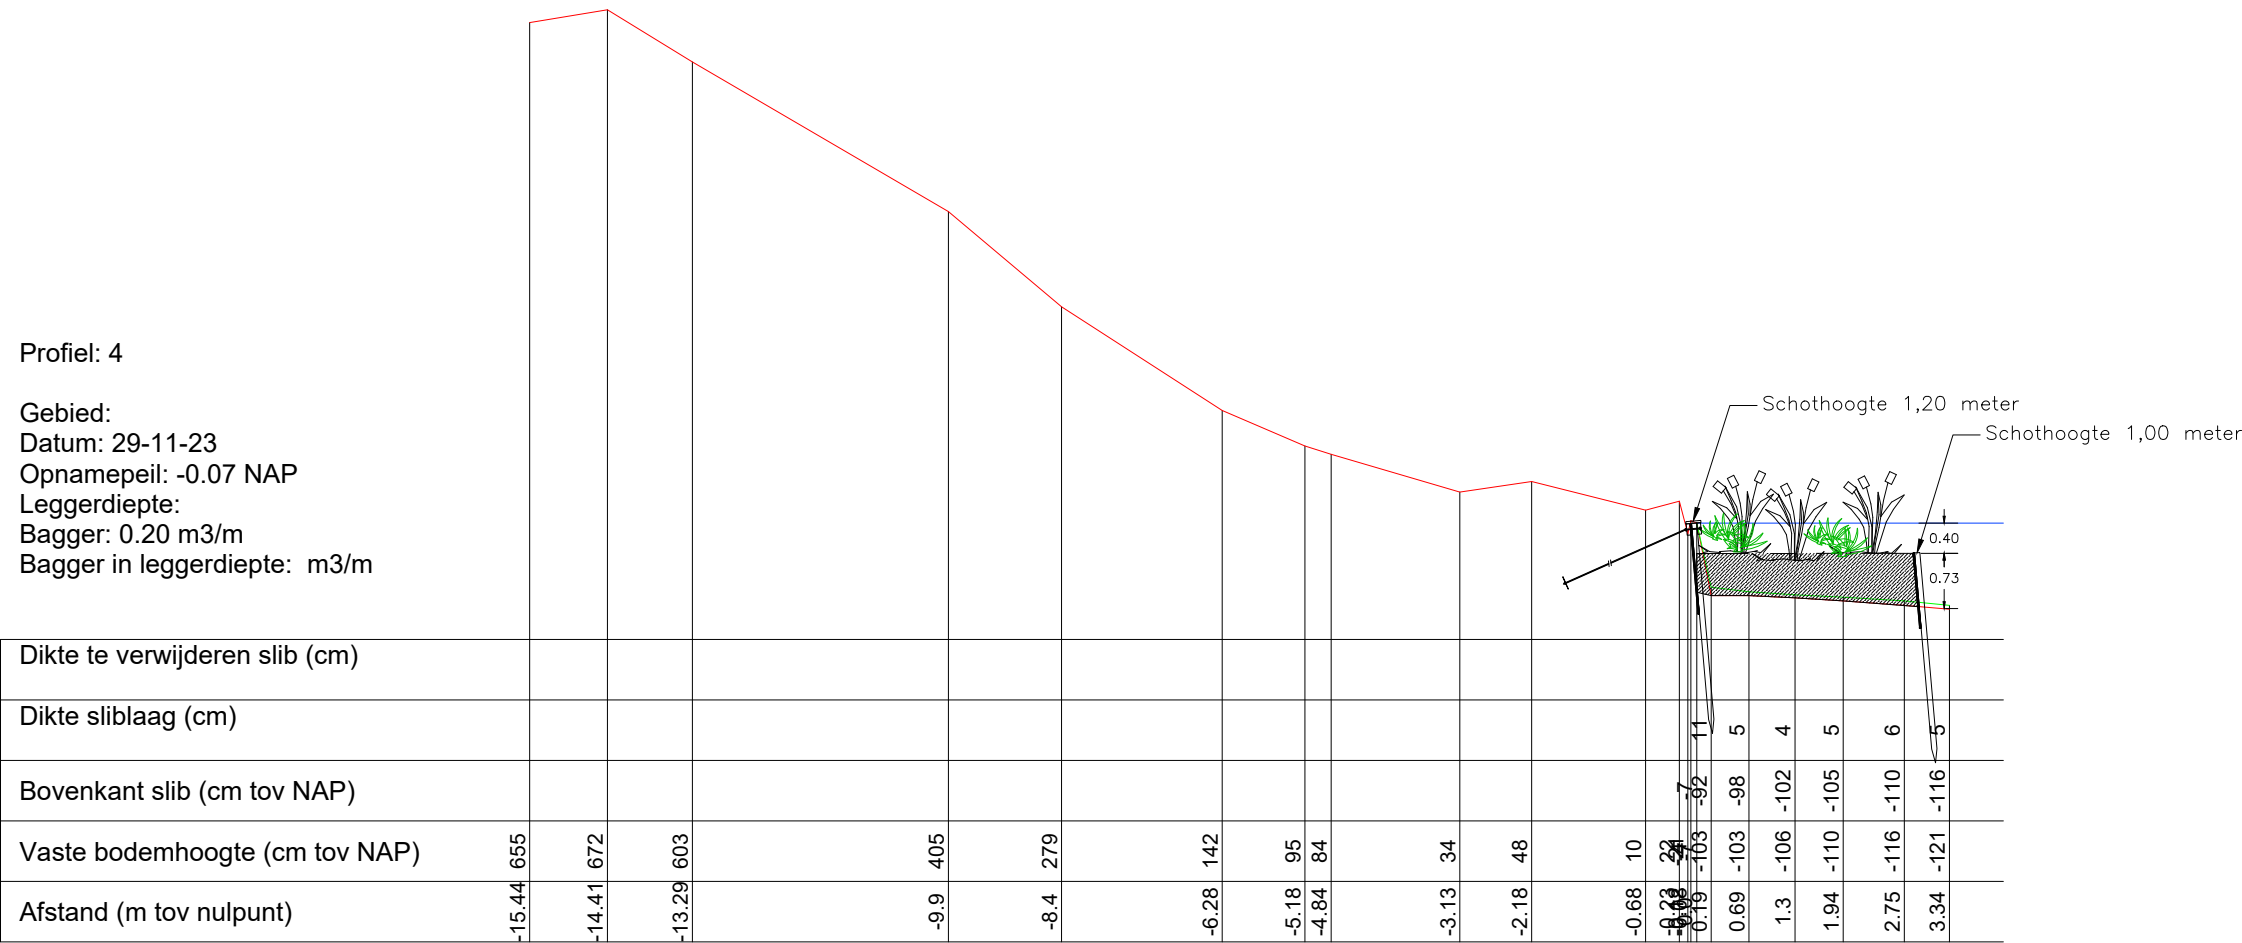


Profiel: 5

Gebied:
Datum: 29-11-23
Opnamepeil: -0.07 NAP
Leggerdiepte:
Bagger: 0.10 m3/m
Bagger in leggerdiepte: m3/m

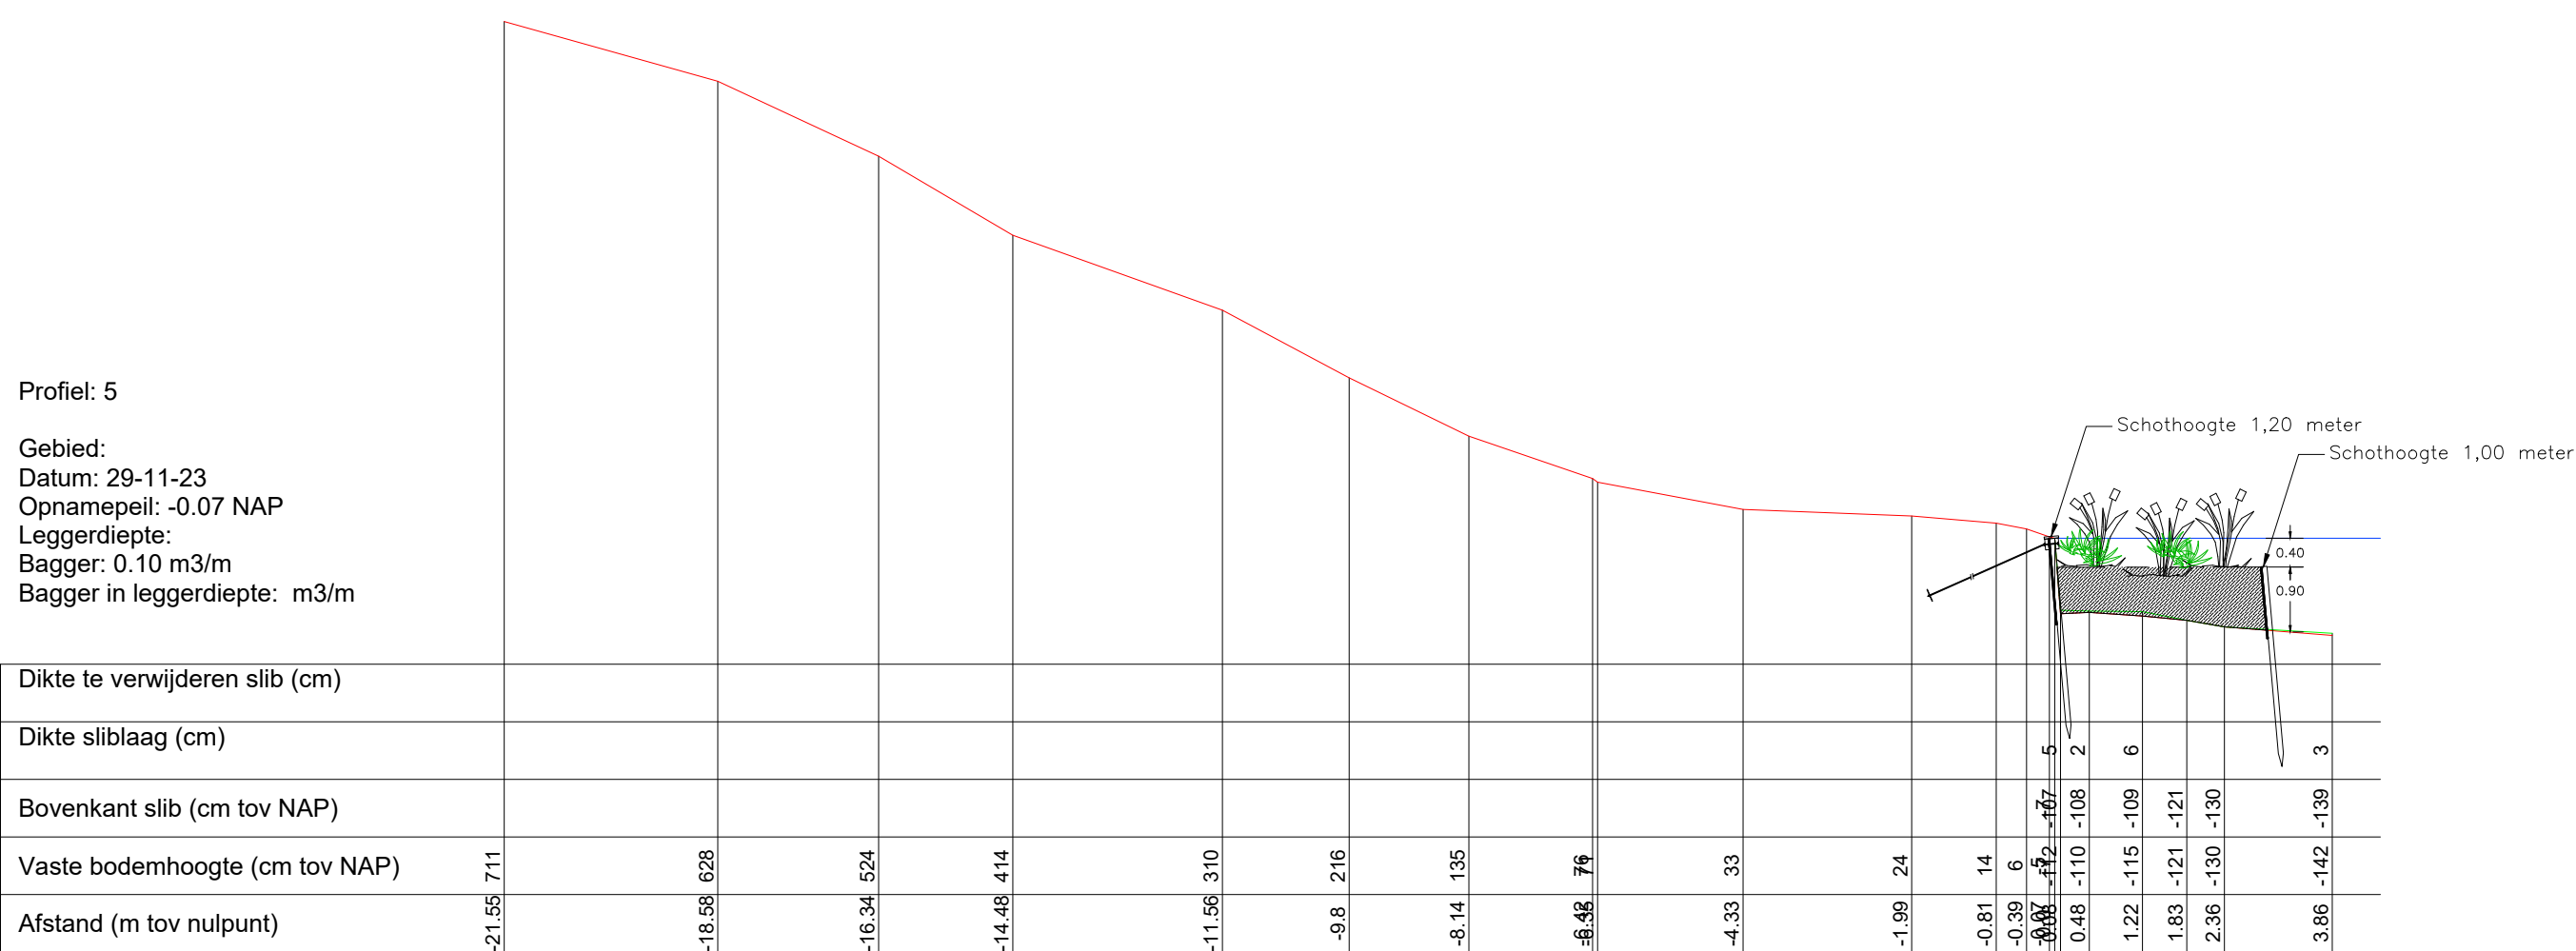



Profiel: 6

Gebied:
Datum: 29-11-23
Opnamepeil: -0.07 NAP
Leggerdiepte:
Bagger: 0.15 m3/m
Bagger in leggerdiepte: m3/m

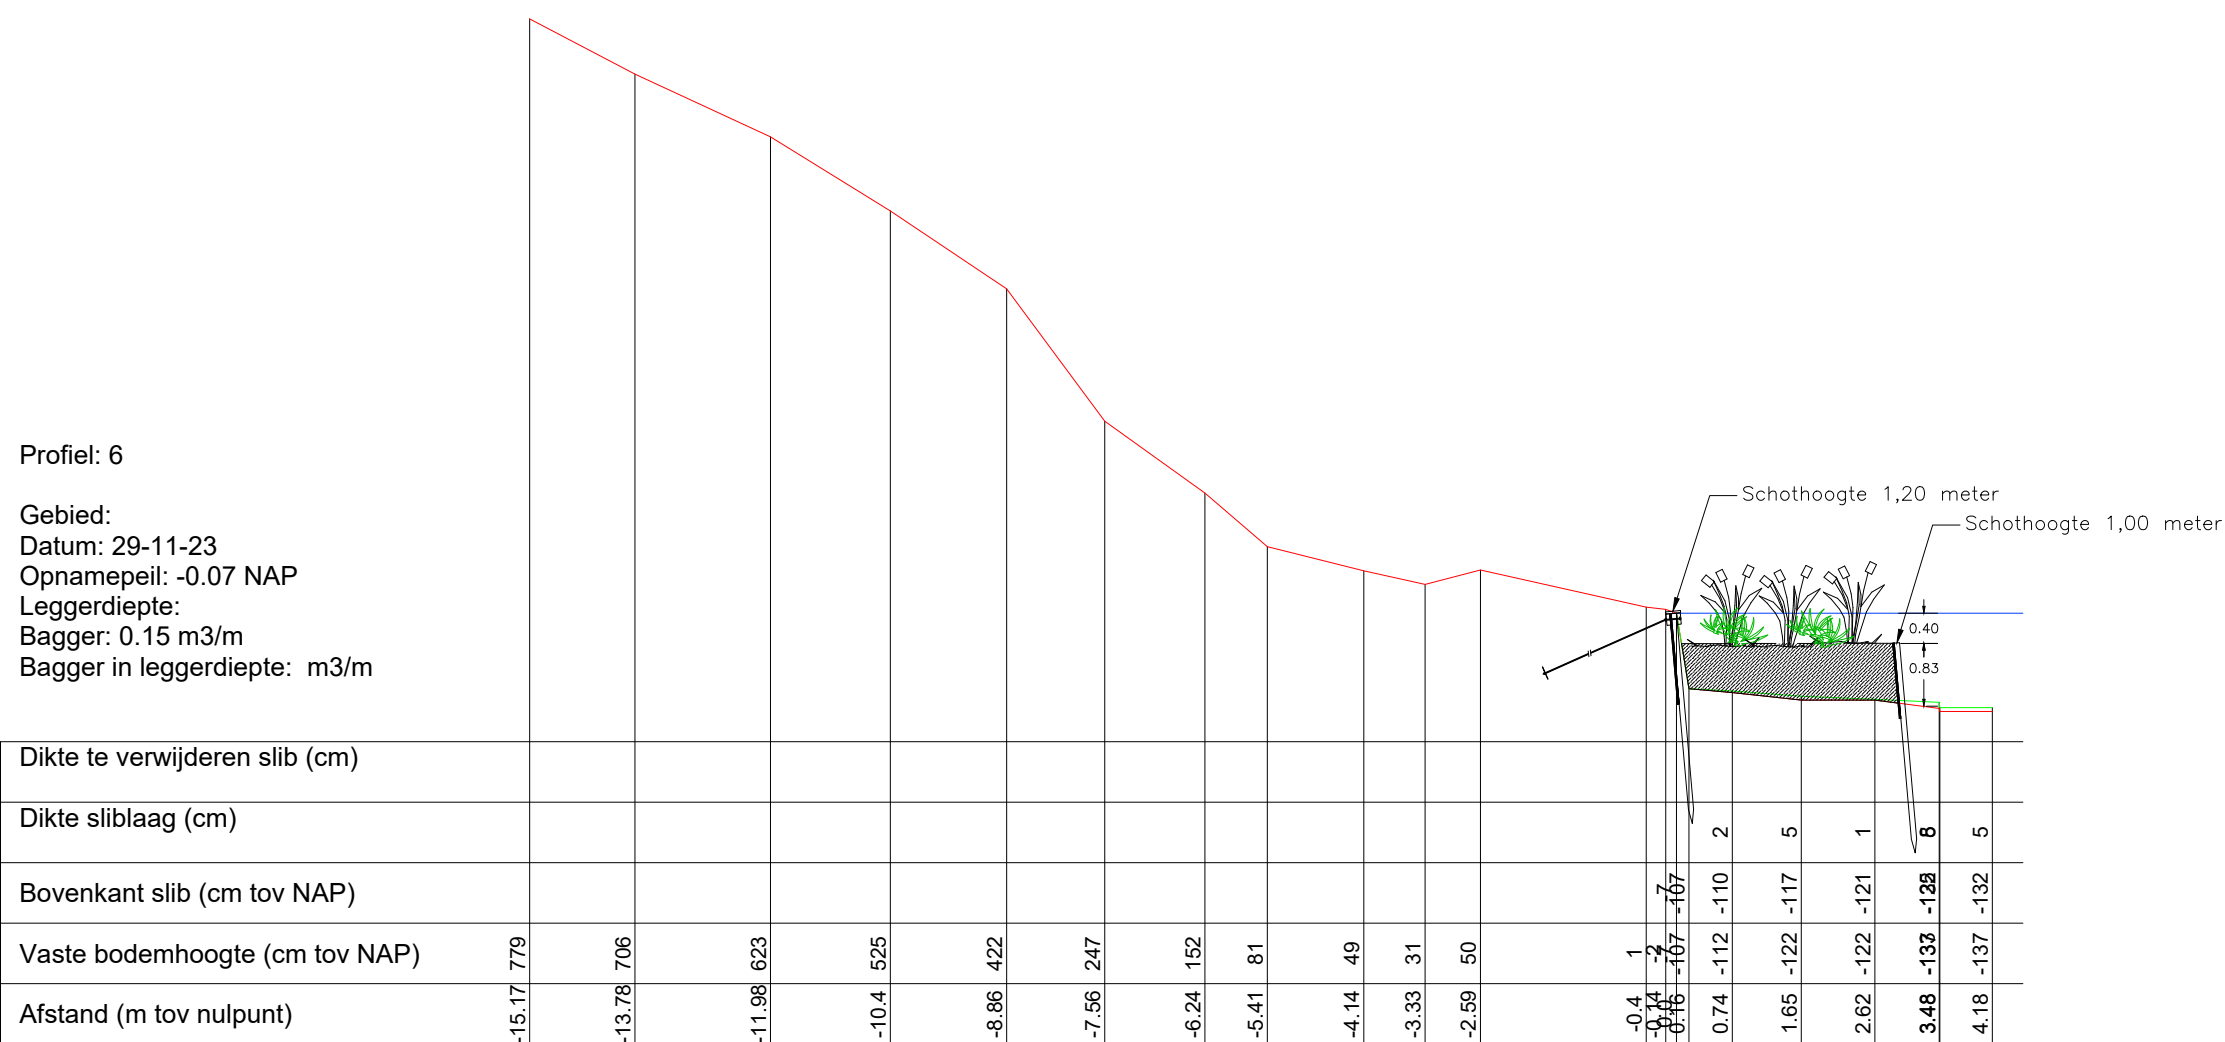


Datum	Revisie	Omschrijving	Uitgevoerd
Gemeente Geertruidenberg			
Opdrachtgever(s):			
Project: Vervangen beschoeiingen vestingswal			
Onderdeel: Dwarsprofielen			
Tijhuis Ingenieurs BV Dampten 24C 1624 NR Hoon www.tijhuisingenieurs.nl		Schaal : 1:100 Formaat : A1 Getekend : L.V. Gecontroleerd :	Tekeningnummer: 1124191-BST-TK-0201 Datum : 08-08-2024


Gebied:
Datum: 29-11-23
Opnamepeil: -0.07 NAP
Leggerdiepte:
Bagger: 0.24 m3/m
Bagger in leggerdiepte: m3/m

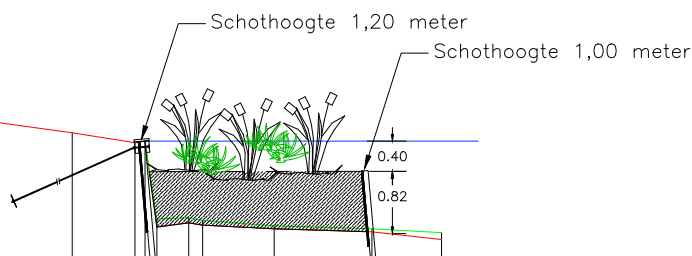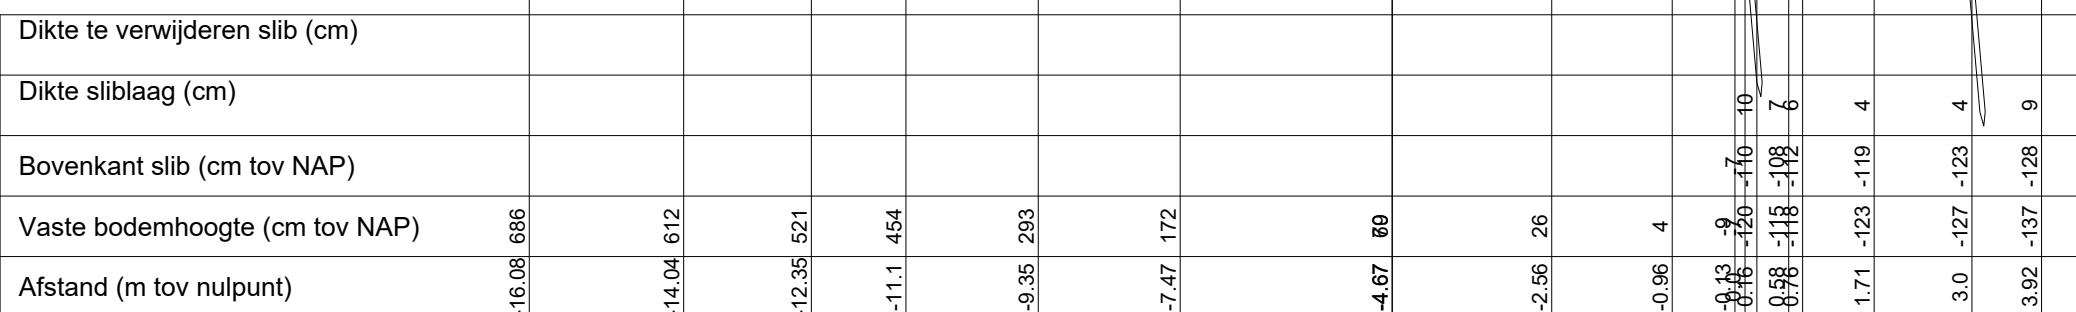


Gebied:
Datum: 29-11-23
Opnamepeil: -0.07 NAP
Leggerdiepte:
Bagger: 0.31 m3/m
Bagger in leggerdiepte: m3/m

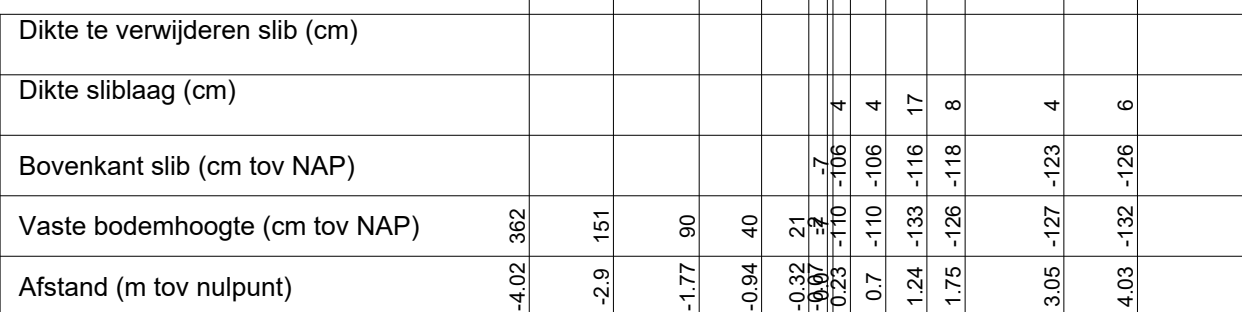


Gebied:
Datum: 29-11-23
Opnamepeil: -0.07 NAP
Leggerdiepte:
Bagger: 1.60 m3/m
Bagger in leggerdiepte: m3/m

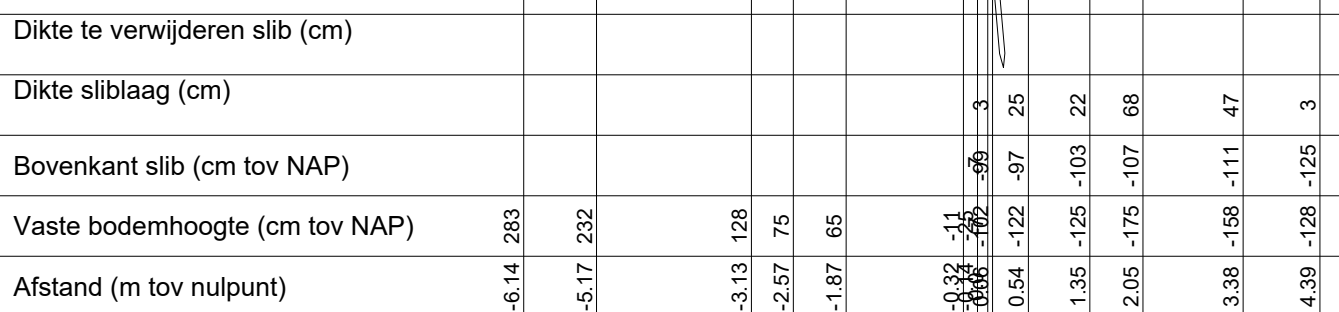


Gebied:
Datum: 29-11-23
Opnamepeil: -0.07 NAP
Leggerdiepte:
Bagger: 0.20 m3/m
Bagger in leggerdiepte: m3/m

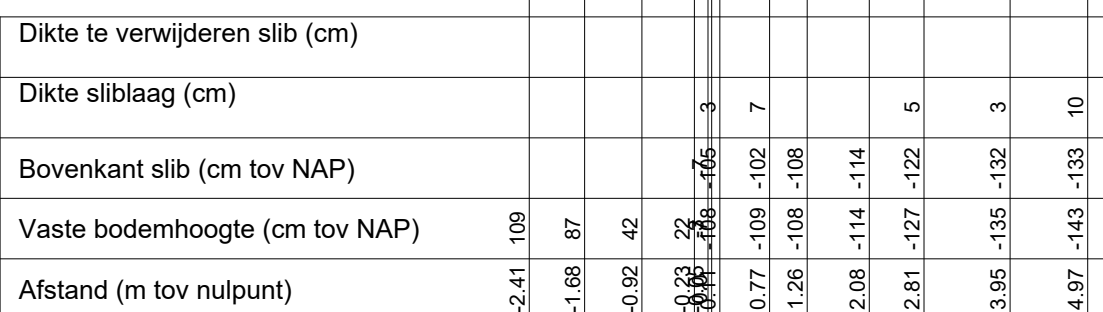


Gebied:
Datum: 29-11-23
Opnamepeil: -0.07 NAP
Leggerdiepte:
Bagger: 0.78 m3/m
Bagger in leggerdiepte: m3/m

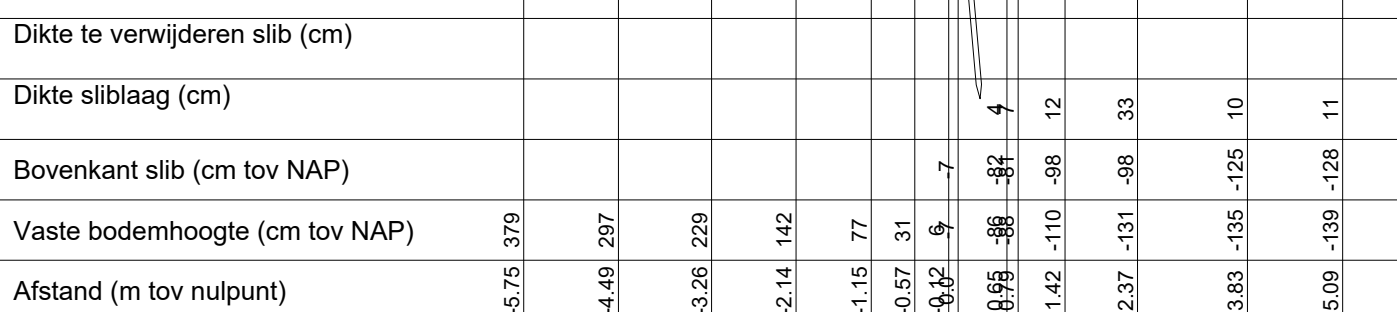


Gebied:
Datum: 29-11-23
Opnamepeil: -0.07 NAP
Leggerdiepte:
Bagger: 0.18 m3/m
Bagger in leggerdiepte: m3/m

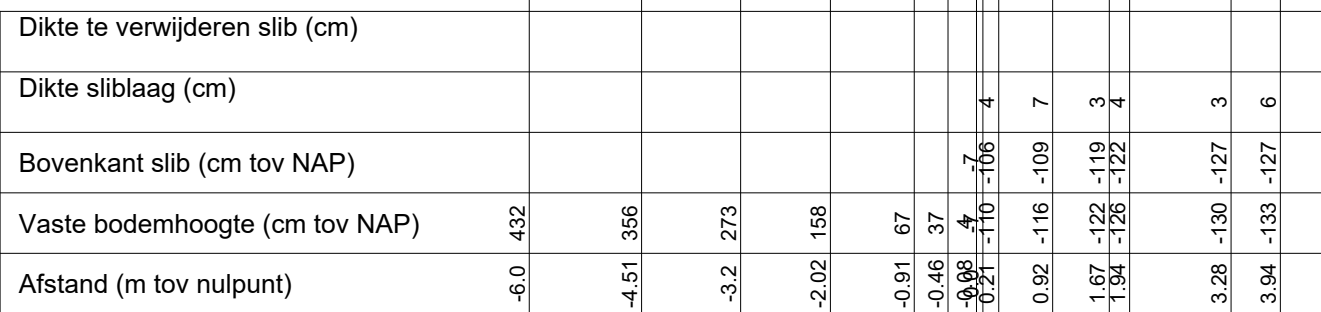


Gebied:
Datum: 29-11-23
Opnamepeil: -0.07 NAP
Leggerdiepte:
Bagger: 0.77 m3/m
Bagger in leggerdiepte: m3/m

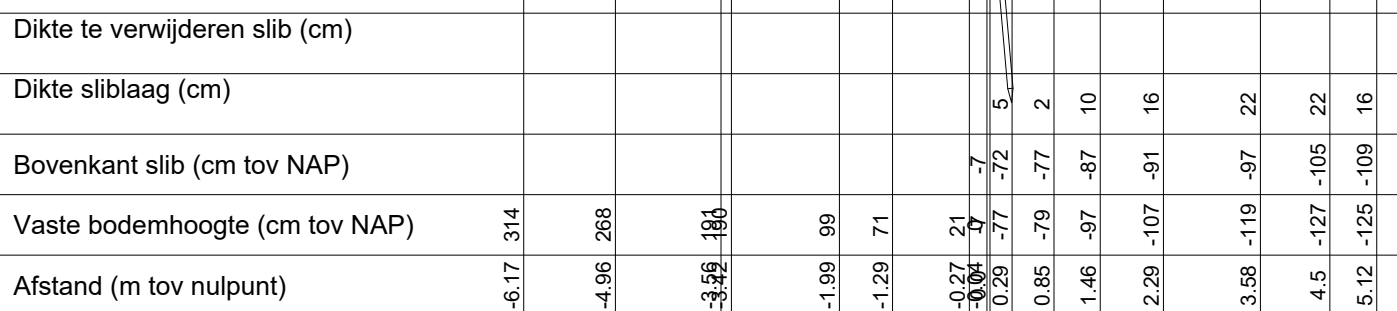


Gebied:
Datum: 29-11-23
Opnamepeil: -0.07 NAP
Leggerdiepte:
Bagger: 0.16 m3/m
Bagger in leggerdiepte: m3/m

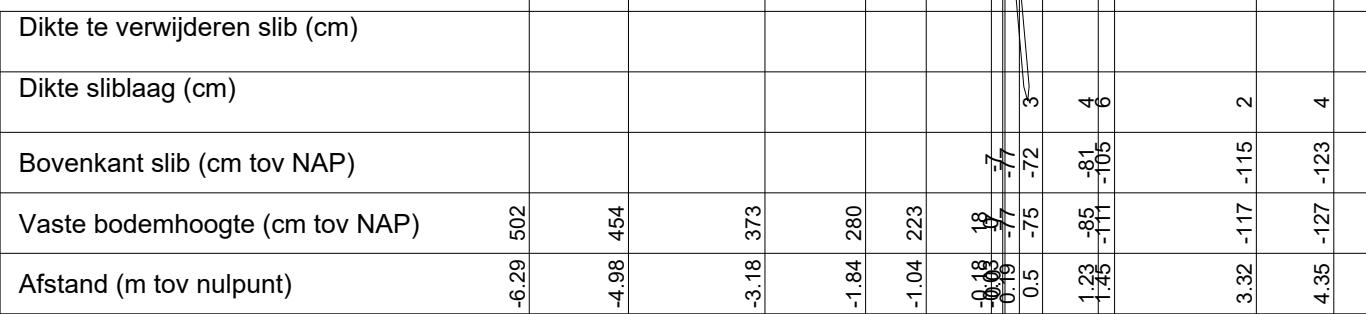

Gebied:
Datum: 29-11-23
Opnamepeil: -0.04 NAP
Leggerdiepte:
Bagger: 0.52 m3/m
Bagger in leggerdiepte: m3/m

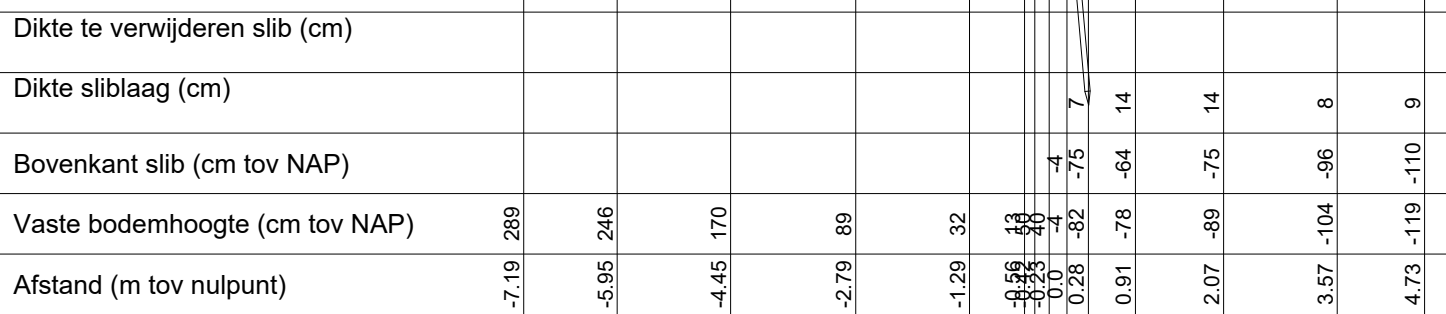

Gebied:
Datum: 29-11-23
Opnamepeil: -0.07 NAP
Leggerdiepte:
Bagger: 0.41 m3/m
Bagger in leggerdiepte: m3/m

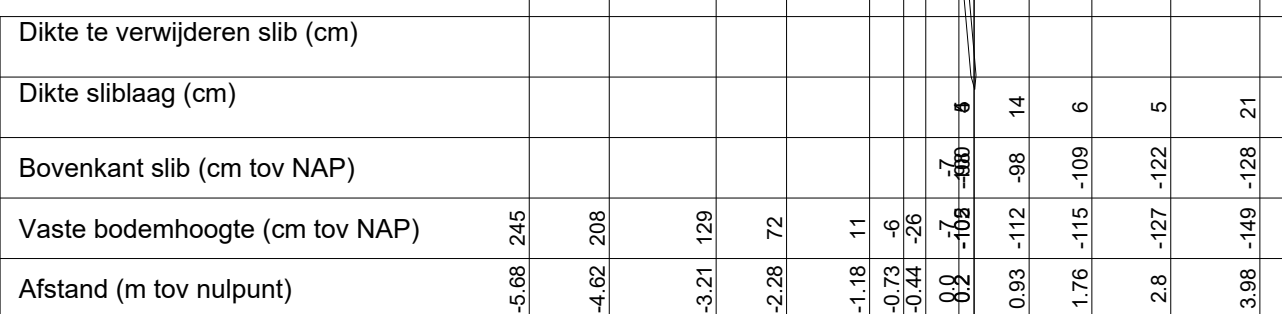

Datum revisie	Omschrijving	Uitgevoerd

Gemeente Geertruidenberg

Opdrachtgever(s):

Vervangen beschoeiingen vestingswal

Onderdeel:

Tijhuis Ingenieurs BV



TIJHUIS INGENIEURS

Schaal	: 1:100
--------	---------

Formaat : A1

Geleekend	:	L.V
Gecontroleerd	:	


Tekeningsnummer:

TI24191-BST-TK-0201


Datum : 08-08-2024

Calvin


Gebied:
Datum: 29-11-23
Opnamepeil: -0.04 NAP
Leggerdiepte:
Bagger: 0.42 m3/m
Bagger in leggerdiepte: m3/m

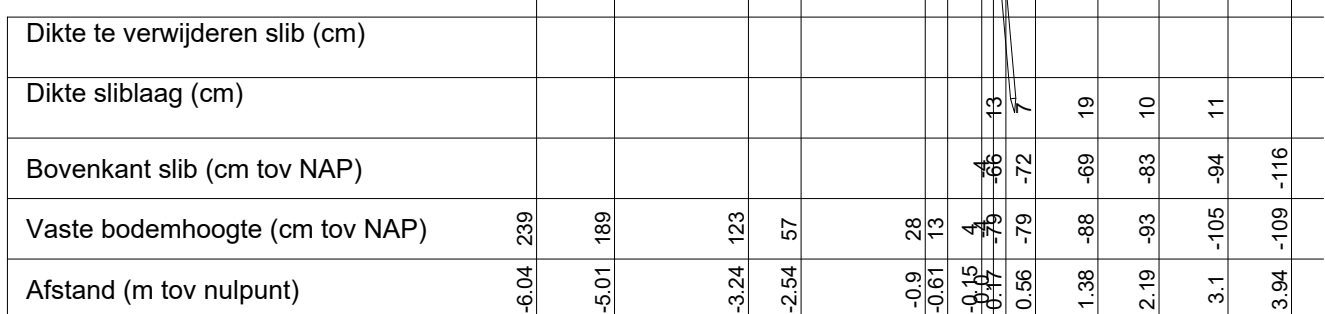


Gebied:
Datum: 29-11-23
Opnamepeil: -0.04 NAP
Leggerdiepte:
Bagger: 0.12 m3/m
Bagger in leggerdiepte: m3/m

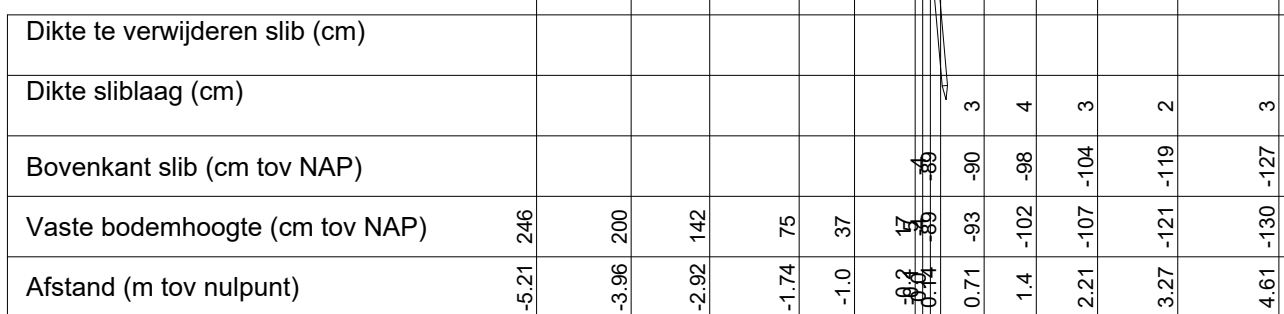


Gebied:
Datum: 29-11-23
Opnamepeil: -0.04 NAP
Leggerdiepte:
Bagger: 0.21 m3/m
Bagger in leggerdiepte: m3/m

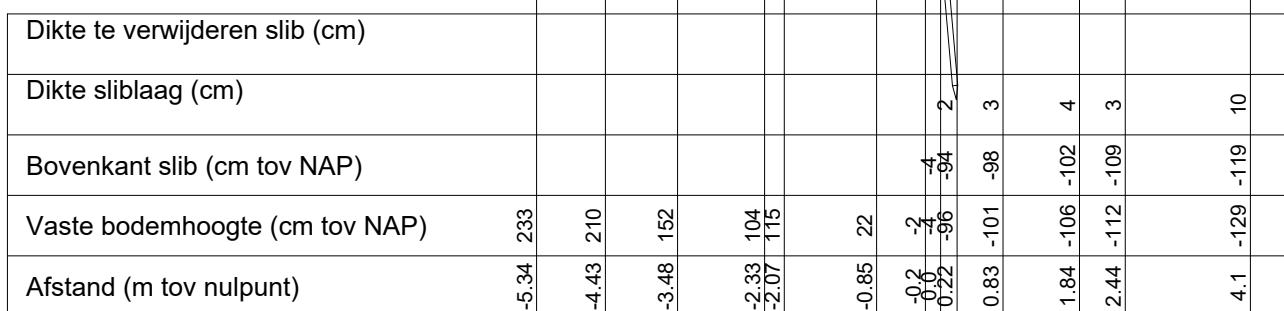


Gebied:
Datum: 29-11-23
Opnamepeil: -0.04 NAP
Leggerdiepte:
Bagger: 0.19 m3/m
Bagger in leggerdiepte: m3/m

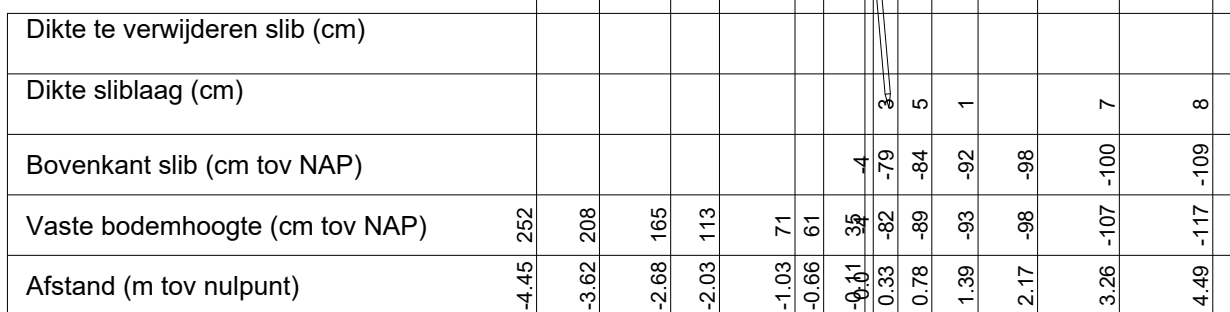


Gebied:
Datum: 29-11-23
Opnamepeil: -0.04 NAP
Leggerdiepte:
Bagger: 0.50 m3/m
Bagger in leggerdiepte: m3/m

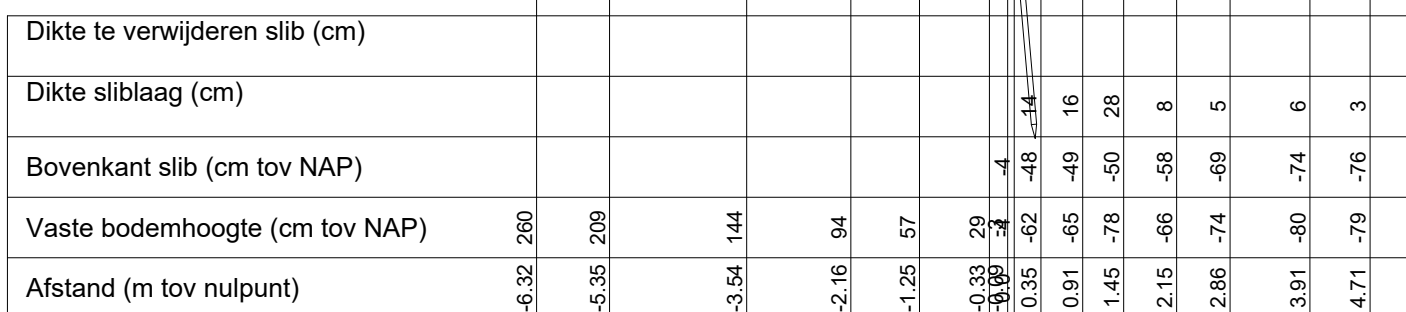


Gebied:
Datum: 29-11-23
Opnamepeil: -0.04 NAP
Leggerdiepte:
Bagger: 0.06 m3/m
Bagger in leggerdiepte: m3/m

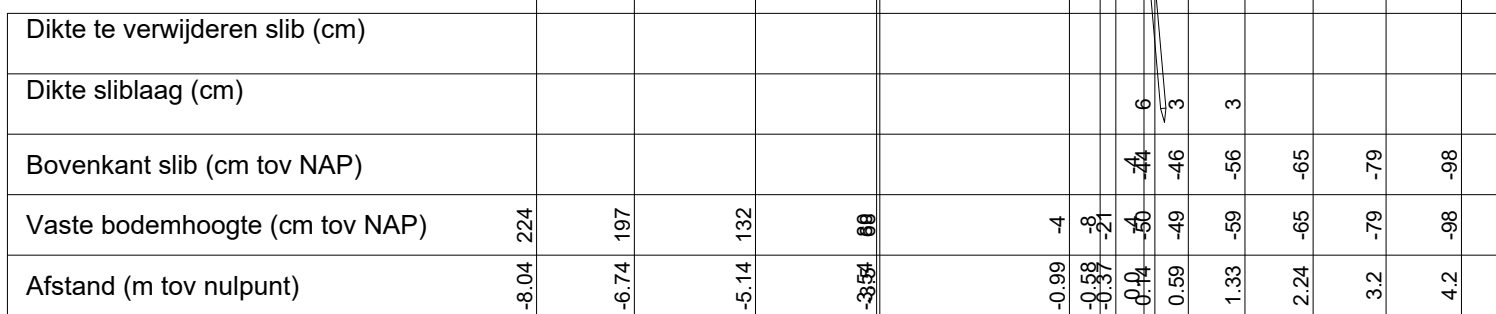


Gebied:
Datum: 29-11-23
Opnamepeil: -0.04 NAP
Leggerdiepte:
Bagger: 0.17 m3/m
Bagger in leggerdiepte: m3/m

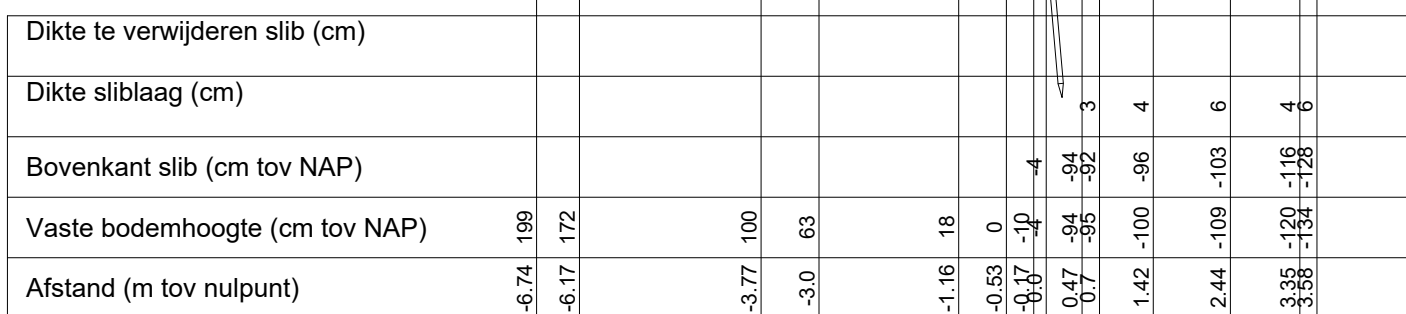


Gebied:
Datum: 29-11-23
Opnamepeil: -0.04 NAP
Leggerdiepte:
Bagger: 0.60 m3/m
Bagger in leggerdiepte: m3/m

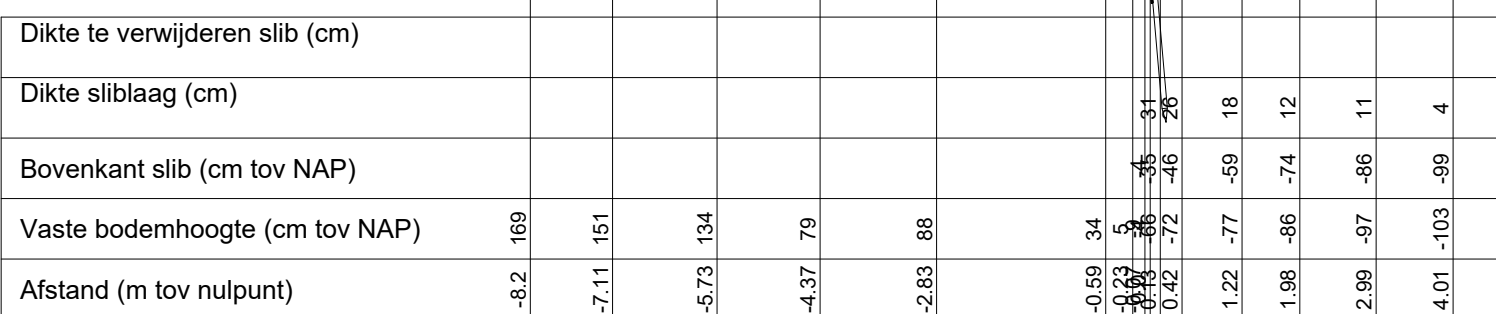


Gebied:
Datum: 29-11-23
Opnamepeil: -0.04 NAP
Leggerdiepte:
Bagger: 2.33 m3/m
Bagger in leggerdiepte: m3/m

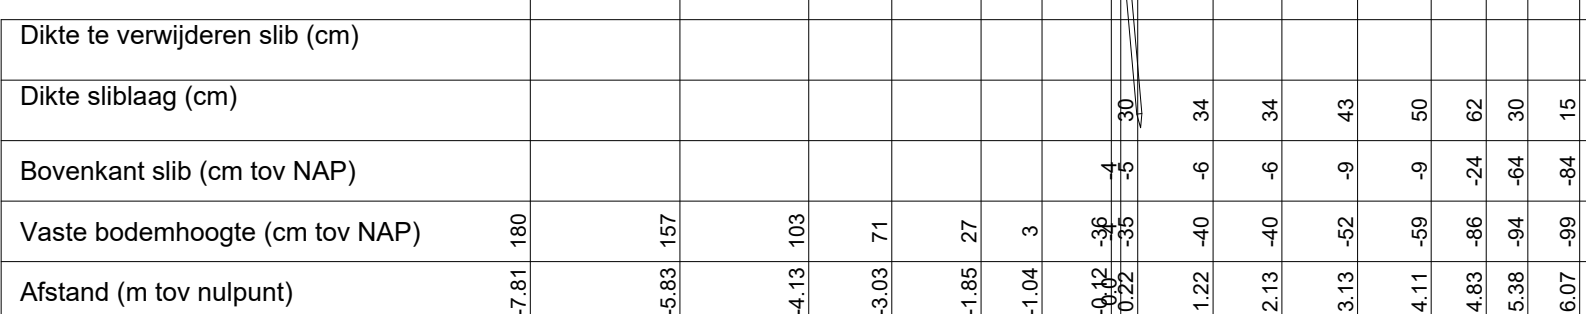


Gebied:
Datum: 29-11-23
Opnamepeil: -0.04 NAP
Leggerdiepte:
Bagger: 0.56 m3/m
Bagger in leggerdiepte: m3/m

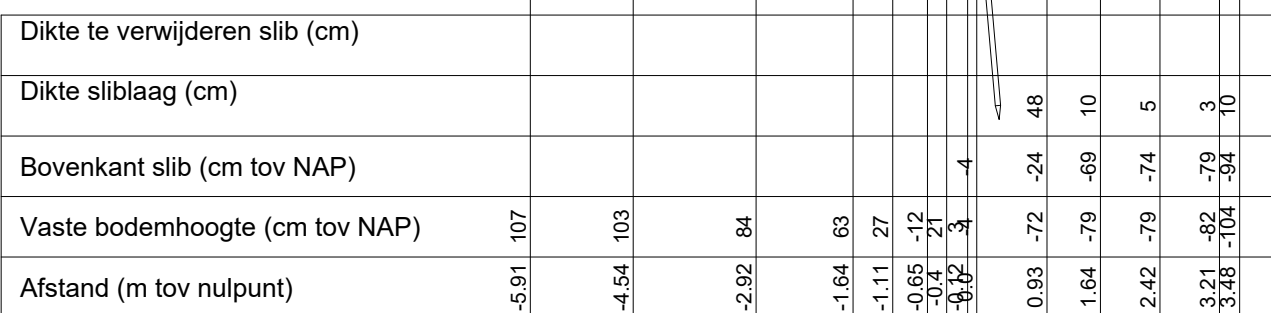


Gebied:
Datum: 29-11-23
Opnamepeil: -1.36 NAP
Leggerdiepte:
Bagger: 1.46 m3/m
Bagger in leggerdiepte: m3/m

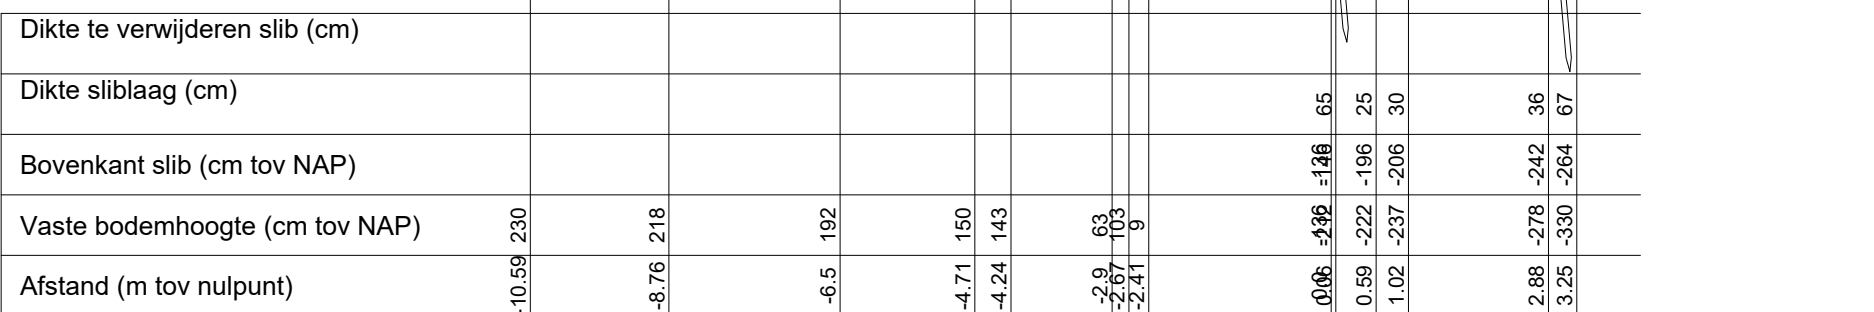

Gebied:
Datum: 29-11-23
Opnamepeil: -0.04 NAP
Leggerdiepte:
Bagger: 0.43 m3/m
Bagger in leggerdiepte: m3/m

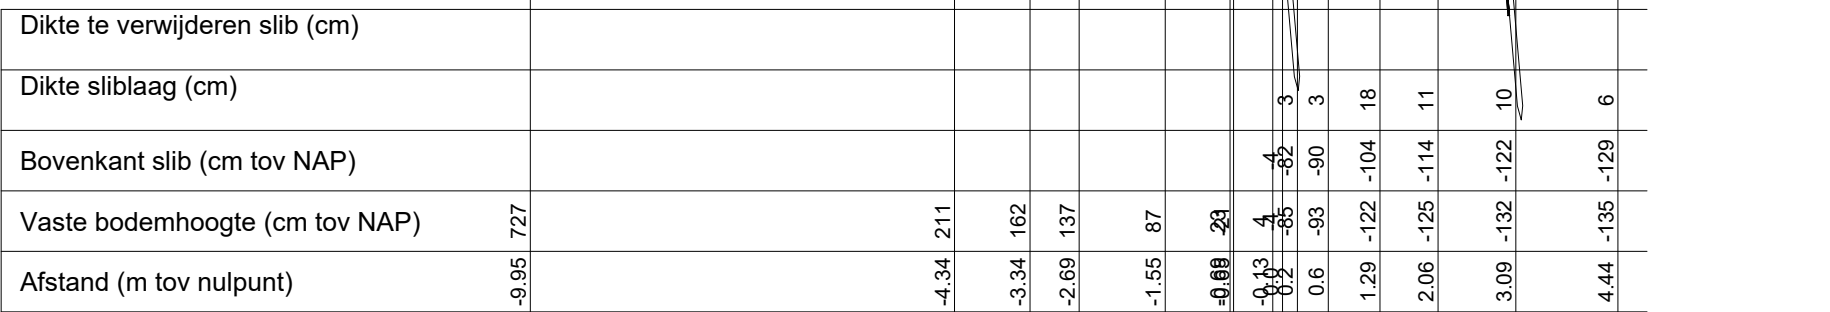

<p>Gemeente Geertruidenberg</p>		
<p>Opmachtgever(s):</p>		
<p>Project:</p>	<p>Vervangen beschoeien vestingswal</p>	
<p>Onderdeel:</p>	<p>Dwarsprofielen</p>	
 <p>Tijhuis Ingenieurs BV Dampden 24C 1624 NR Hoor www.tijhuisingenieurs.nl</p>	<p>Schaal : 1:100 Formaat : A1 Geleekend : L.V. Gecontroleerd :</p>	<p>Tekeningnummer: 1124191-BST-TK-0201 Datum : 08-08-2024</p>

Gebied:
Datum: 29-11-23
Opnamepeil: -0.04 NAP
Leggerdiepte:
Bagger: 0.32 m3/m
Bagger in leggerdiepte: m3/m

