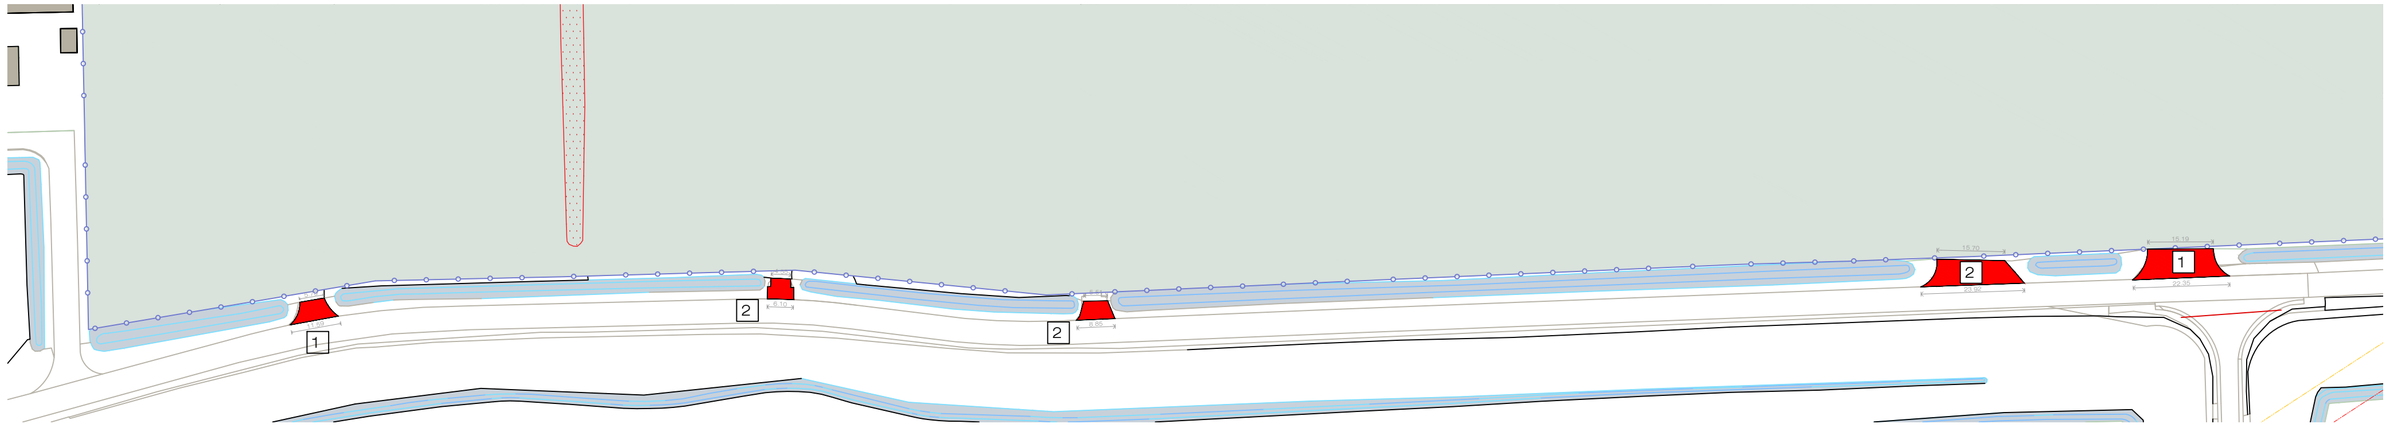

Bestaande situatie
5 in- en uitritten

Renvooi:

1 Verwijderen van dam

2 Verplaatsen van dan

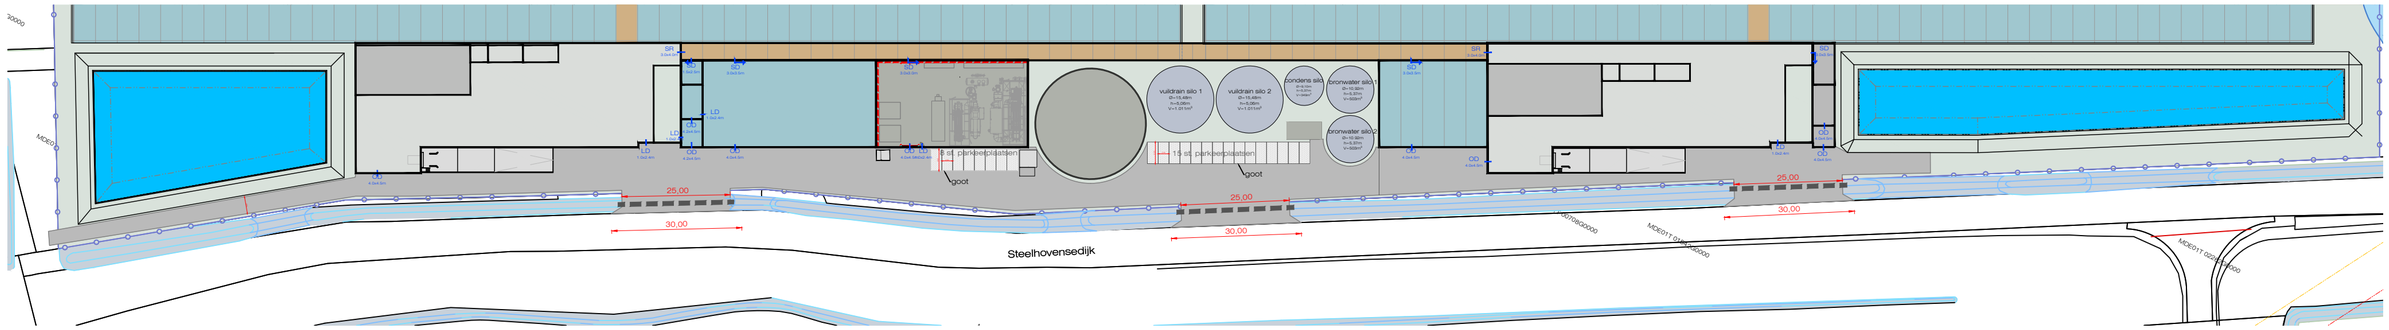

Nieuwe situatie
3 in- en uitritten

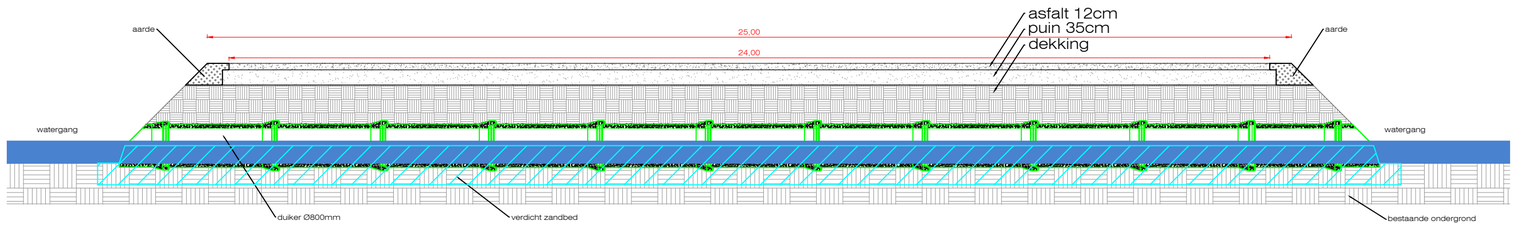

Principe langsdoorsnede

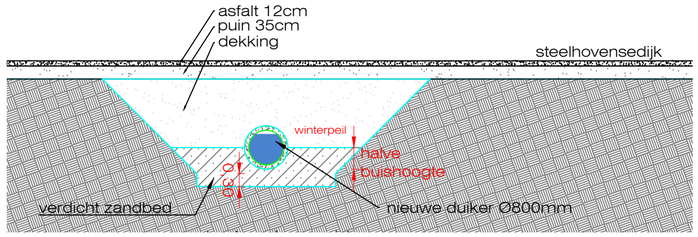

Principe dwarsdoorsnede

Project:
Uitbreiding glastuinbouwbedrijf te Made

Onderdeel:
Dammen bestaand t.o.v. nieuw

Opdrachtgever:
Midmad bv

Tekening:
60mid 01 201

Blad:
Wijzigen dammen
waterschap

Datum: 22/11/2024
Getekend: MH
Fase: BA

Schaal: 1: 1000
Maten in: m
Formaat: A2

Looije Agro Technics

Looije Agro Technics bv Stelvenseweg 11, 4921 PL Made, Nederland
T +31 (0)162 684 336 info@lat.nl www.lat.nl

© Zonder toestemming van Looije Agro Technics bv, is het ongeoorloofd deze tekening of delen daarvan over te nemen, te verspreiden of te gebruiken.

G:\010 - Tekeningen\1 - Klanten\Dmid Leen Middelburg Chrysler\01 - uitbreiding kas te Made\2 - Vergunning\DWG\60mid 01 214.dwg