


# Afmeren ponton en plaatsen bebording in/langs vaarweg Roode Vaart Noord ivm onderhoudswerkzaamheden aan brug A17 te Moerdijk

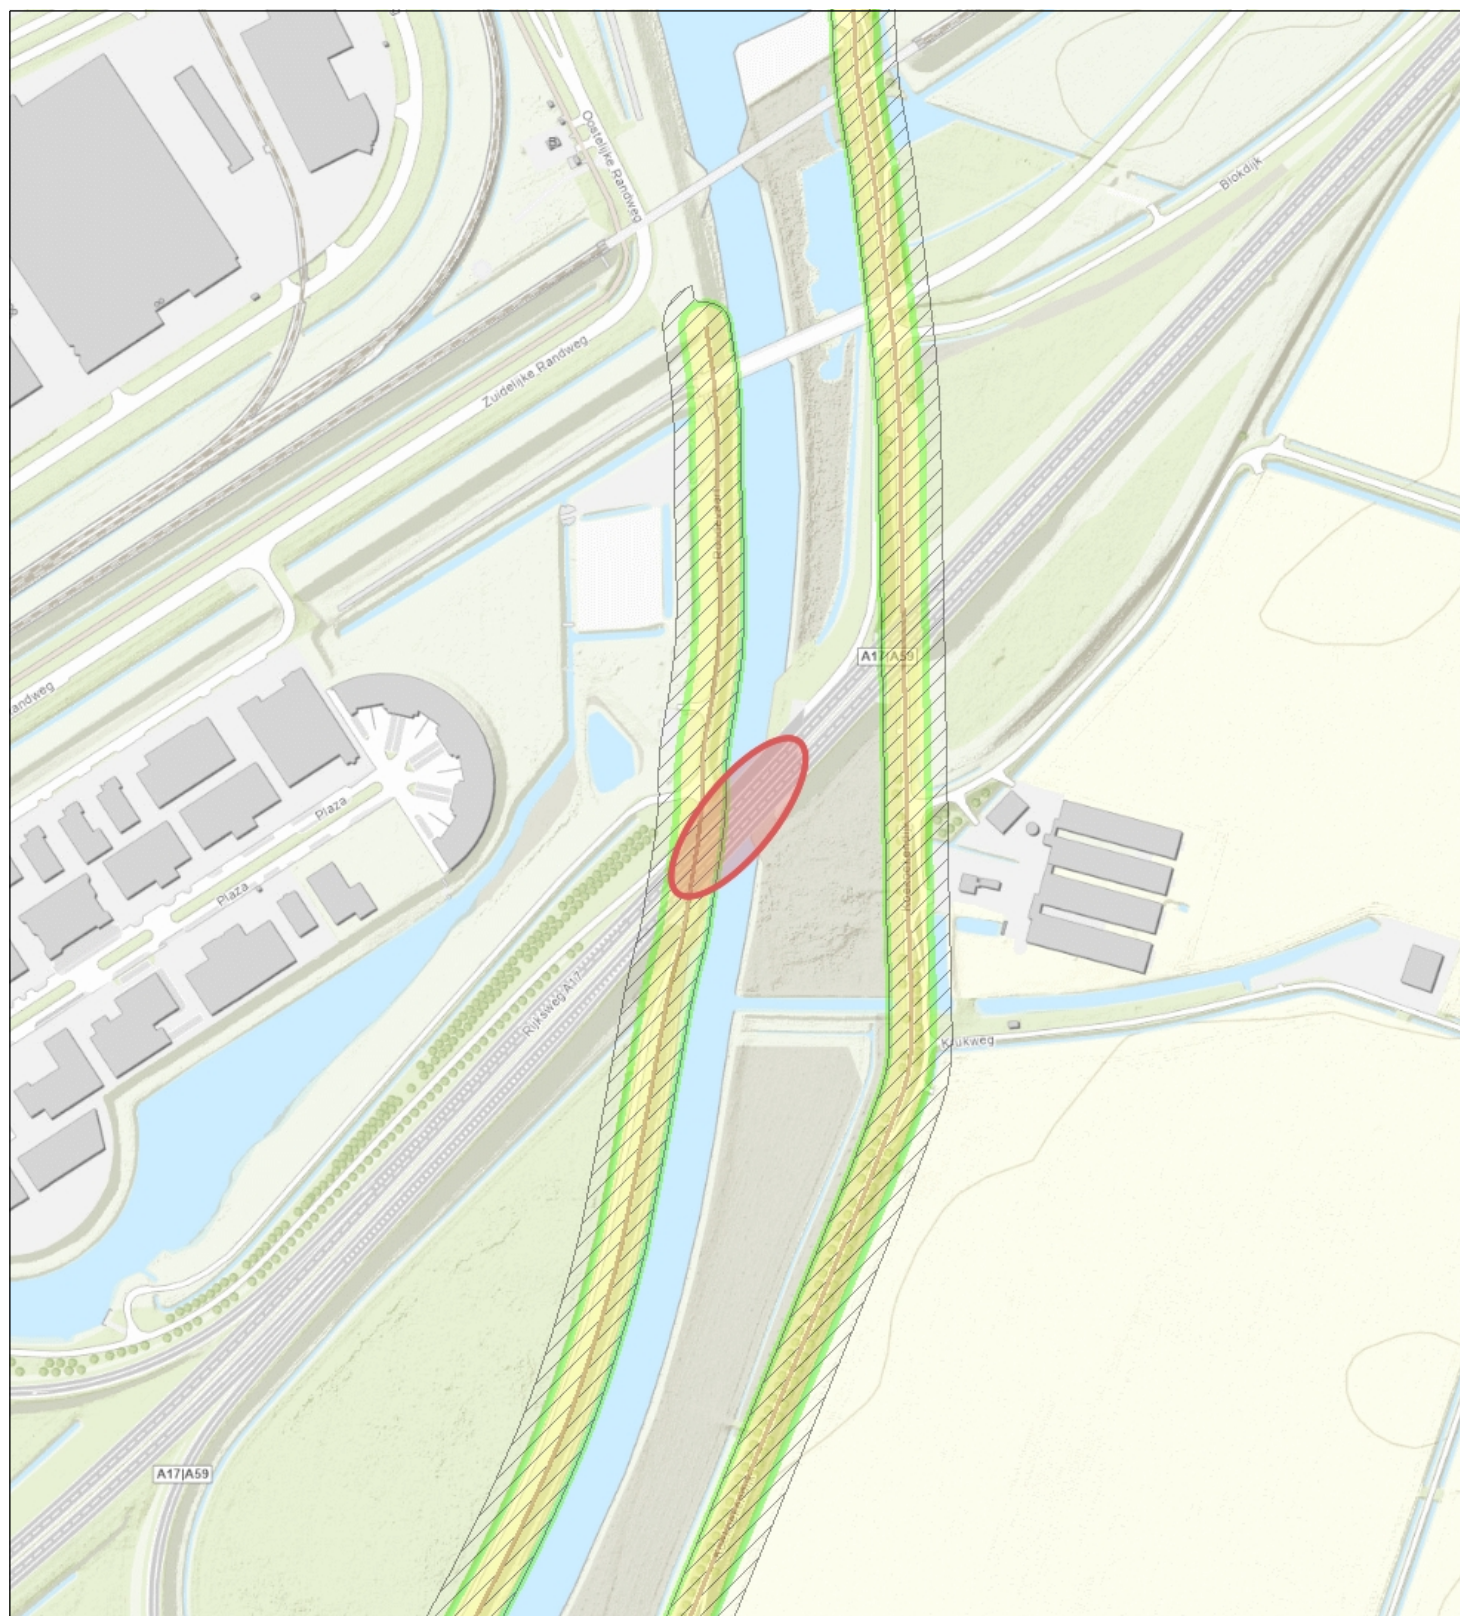

- Regionale waterkering boezemkades
- ▨ Profiel van vrije ruimte waterkering boezemkades
- Waterstaatwerk waterkering boezemkades
- Beschermingszone waterkering



**Naam/Proces:**

Tekening nummer:  
0652912104-A

**Datum:** 02-07-2025

**Formaat:** A4

**Schaal:** 1:5,000