



Tijdelijk aanbrengen grondaanberming op overige kering DWK00662 thv Dr. Batenburglaan 191 in Breda

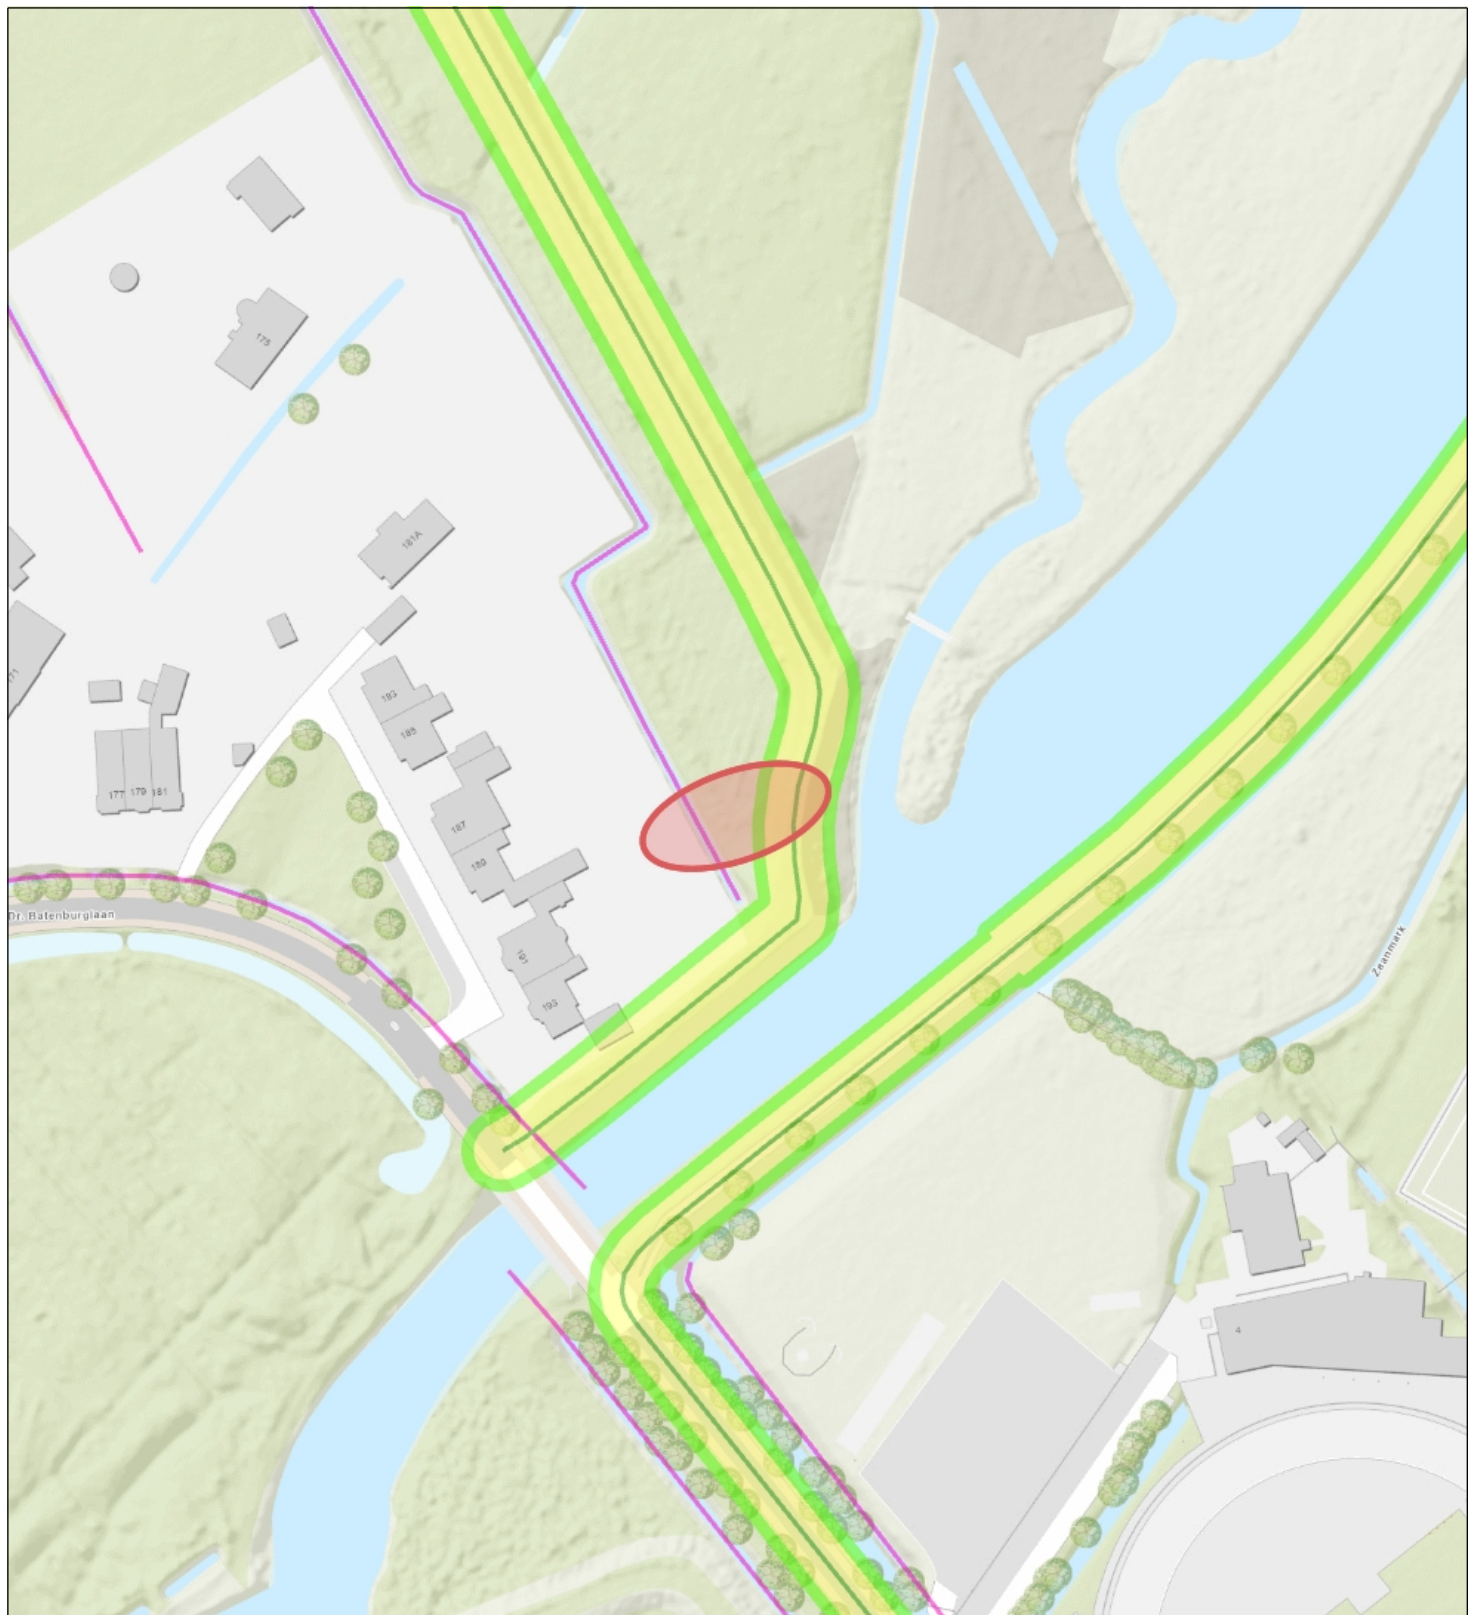

- Overige waterkering
Categorie B waterloop
- Afwijkend
- Aangelande
- Waterstaatwerk
waterkering
- Beschermingszone A
waterkering



Waterschap
Brabantse Delta

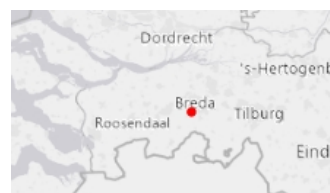

Naam/Proces:

Tekening nummer:
0652908473-A

Datum: 08-07-2025

Formaat: A4

Schaal: 1:1,500