



Doorsnede tekeningen

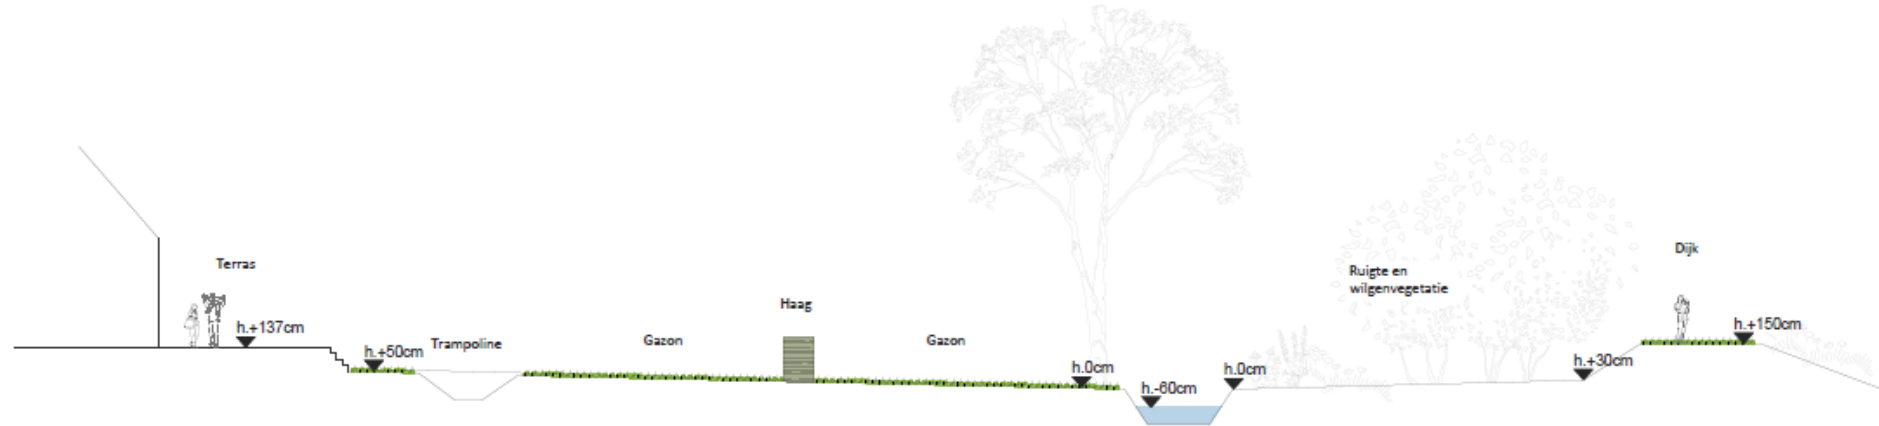

Bestaande situatie

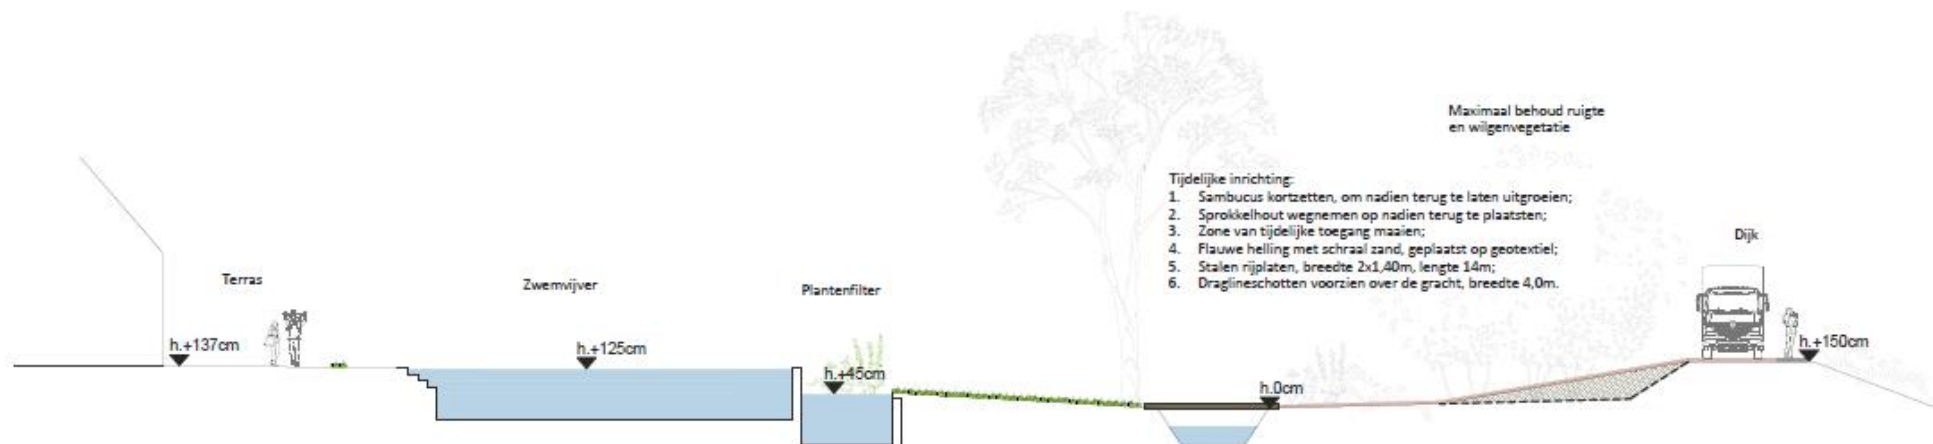

Tijdelijke situatie tijdens de aanleg zwembad

Tekening nummer: 0652908473-C