


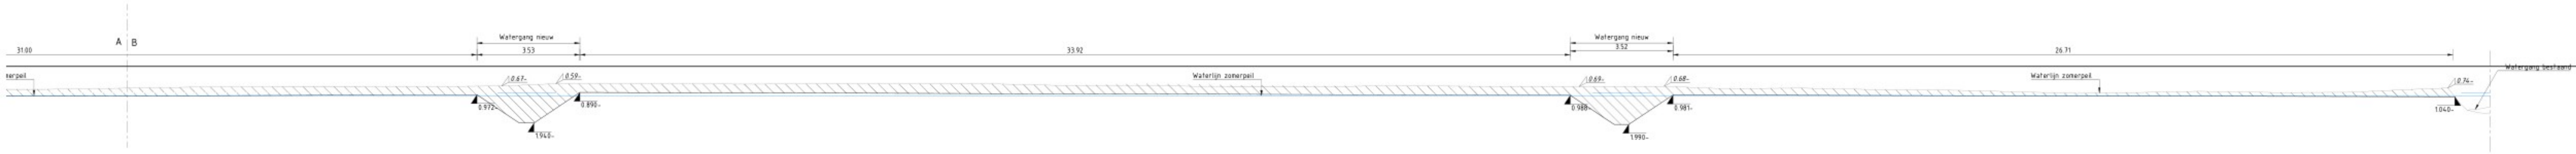


DOORSNEDE 2A
SCHAAL 1 : 100
Verloop maaiveld nieuwe
situatie met bestaande situatie

DOORSNEDE 2B
SCHAAL 1 : 100
Verloop maaiveld nieuwe
situatie met bestaande situatie




DOORSNEDE 2B
SCHAAL 1 : 100
Verloop maaiveld nieuwe
situatie met bestaande situatie


DOORSNEDE 2A
SCHAAL 1 : 100
Verloop maaiveld nieuwe
situatie met bestaande situatie

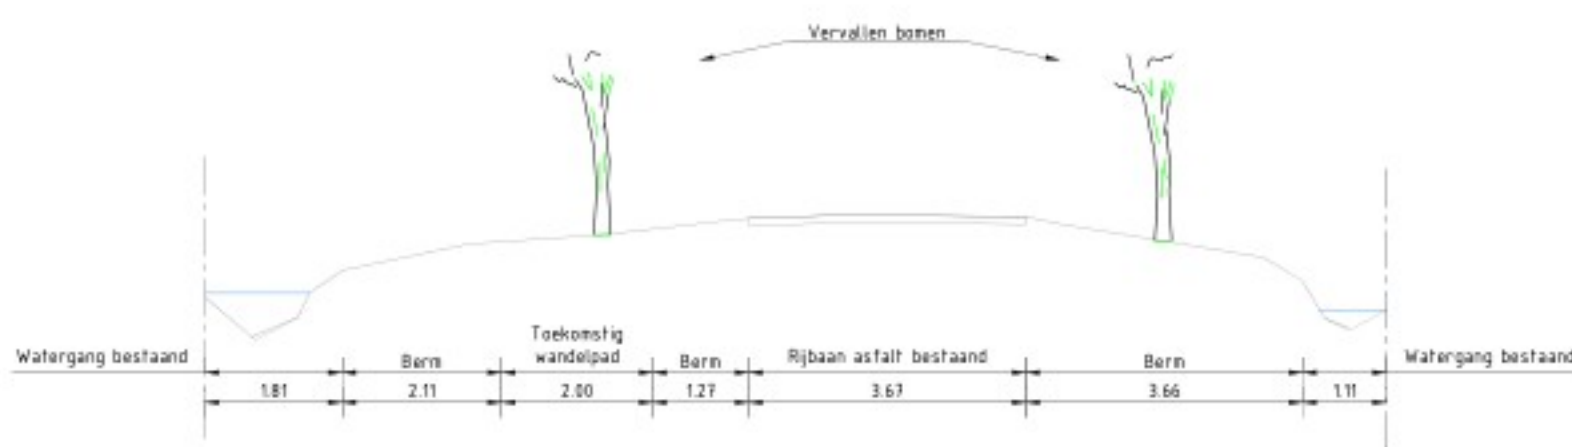


DOORSNEDE 1
SCHAAL 1 : 100

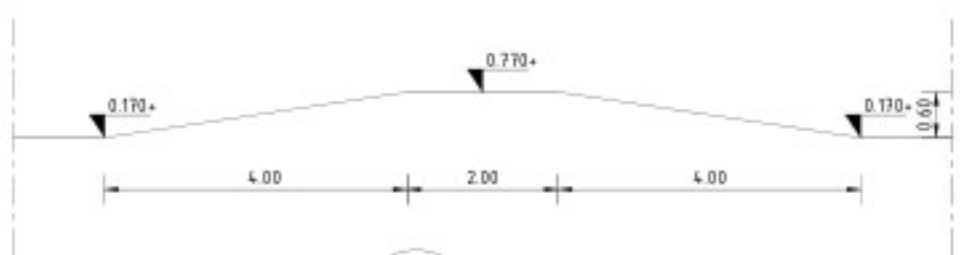


DOORSNEDE 3
SCHAAL 1 : 100

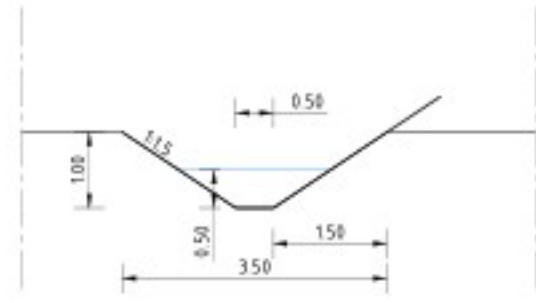

PRINCIPE PROFIEL A
Theoretisch profiel B-watergang
SCHAAL 1 : 100

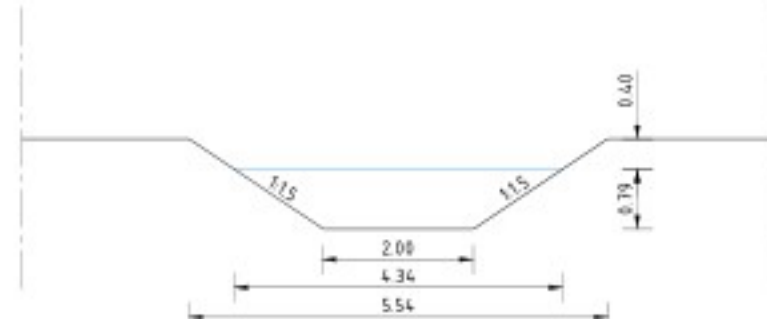

PRINCIPE PROFIEL B
Theoretisch profiel A-watergang
SCHAAL 1 : 100

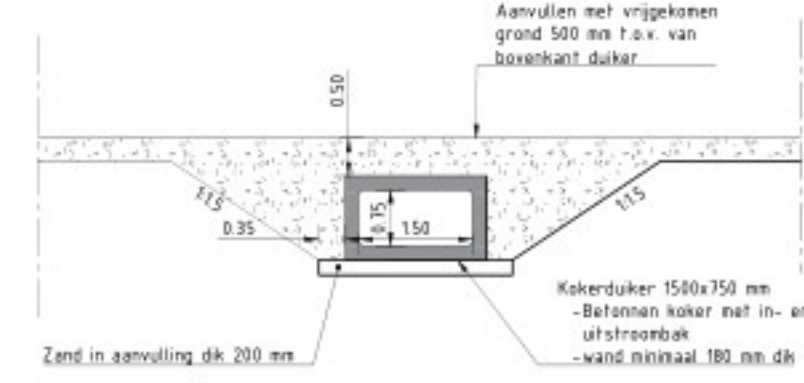

PRINCIPE PROFIEL C
Constructie kokerduiker 1500x750 mm inw.
SCHAAL 1 : 100

Maten in meters tenzij anders aangegeven.
Hoogtematen in meters ten opzichte van N.A.P.
Materiaal afmetingen in millimeters tenzij anders aangegeven.

BRON			
Onderdeel	Afkomstig	Tekeningnummer	Datum
BGT	Kadaster	XREF_BGT	01-08-2023
Onderlegger	Waterschap Brabantse delta	onderlegger 230707	02-08-2023
Kadastrale grens	Kadaster	XREF_KAD	01-08-2023
D04	01-05-2025	Definitief versie 4 - verwerken opmerkingen waterschap	
D03	13-02-2025	Definitief versie 3 - verwerken opmerkingen waterschap	
D02	13-09-2024	Definitief versie 2 - verwerken aanpassingen t.b.v. explosievenonderzoek	
D01	19-07-2024	Definitief versie 1	
Versie	Datum	Omschrijving	

project	WESTELIJKE LANGSTRAAT Binnenbijster te Waspik
opdrachtgever	Waterschap Brabantse Delta



onderdeel	Bestekstekening Profielen en details	werknr.	327200679
getekend		bladr.	10BS03
gecontroleerd		datum	13-02-2025
status	DEFINITIEF	doc. type	Tekening
		formaat	420x1050
		schaal	1:100