


911175-B

Gemeente Steenbergen, sectie K, nummer 2426
Gemeente Steenbergen, sectie AA, nummer 390

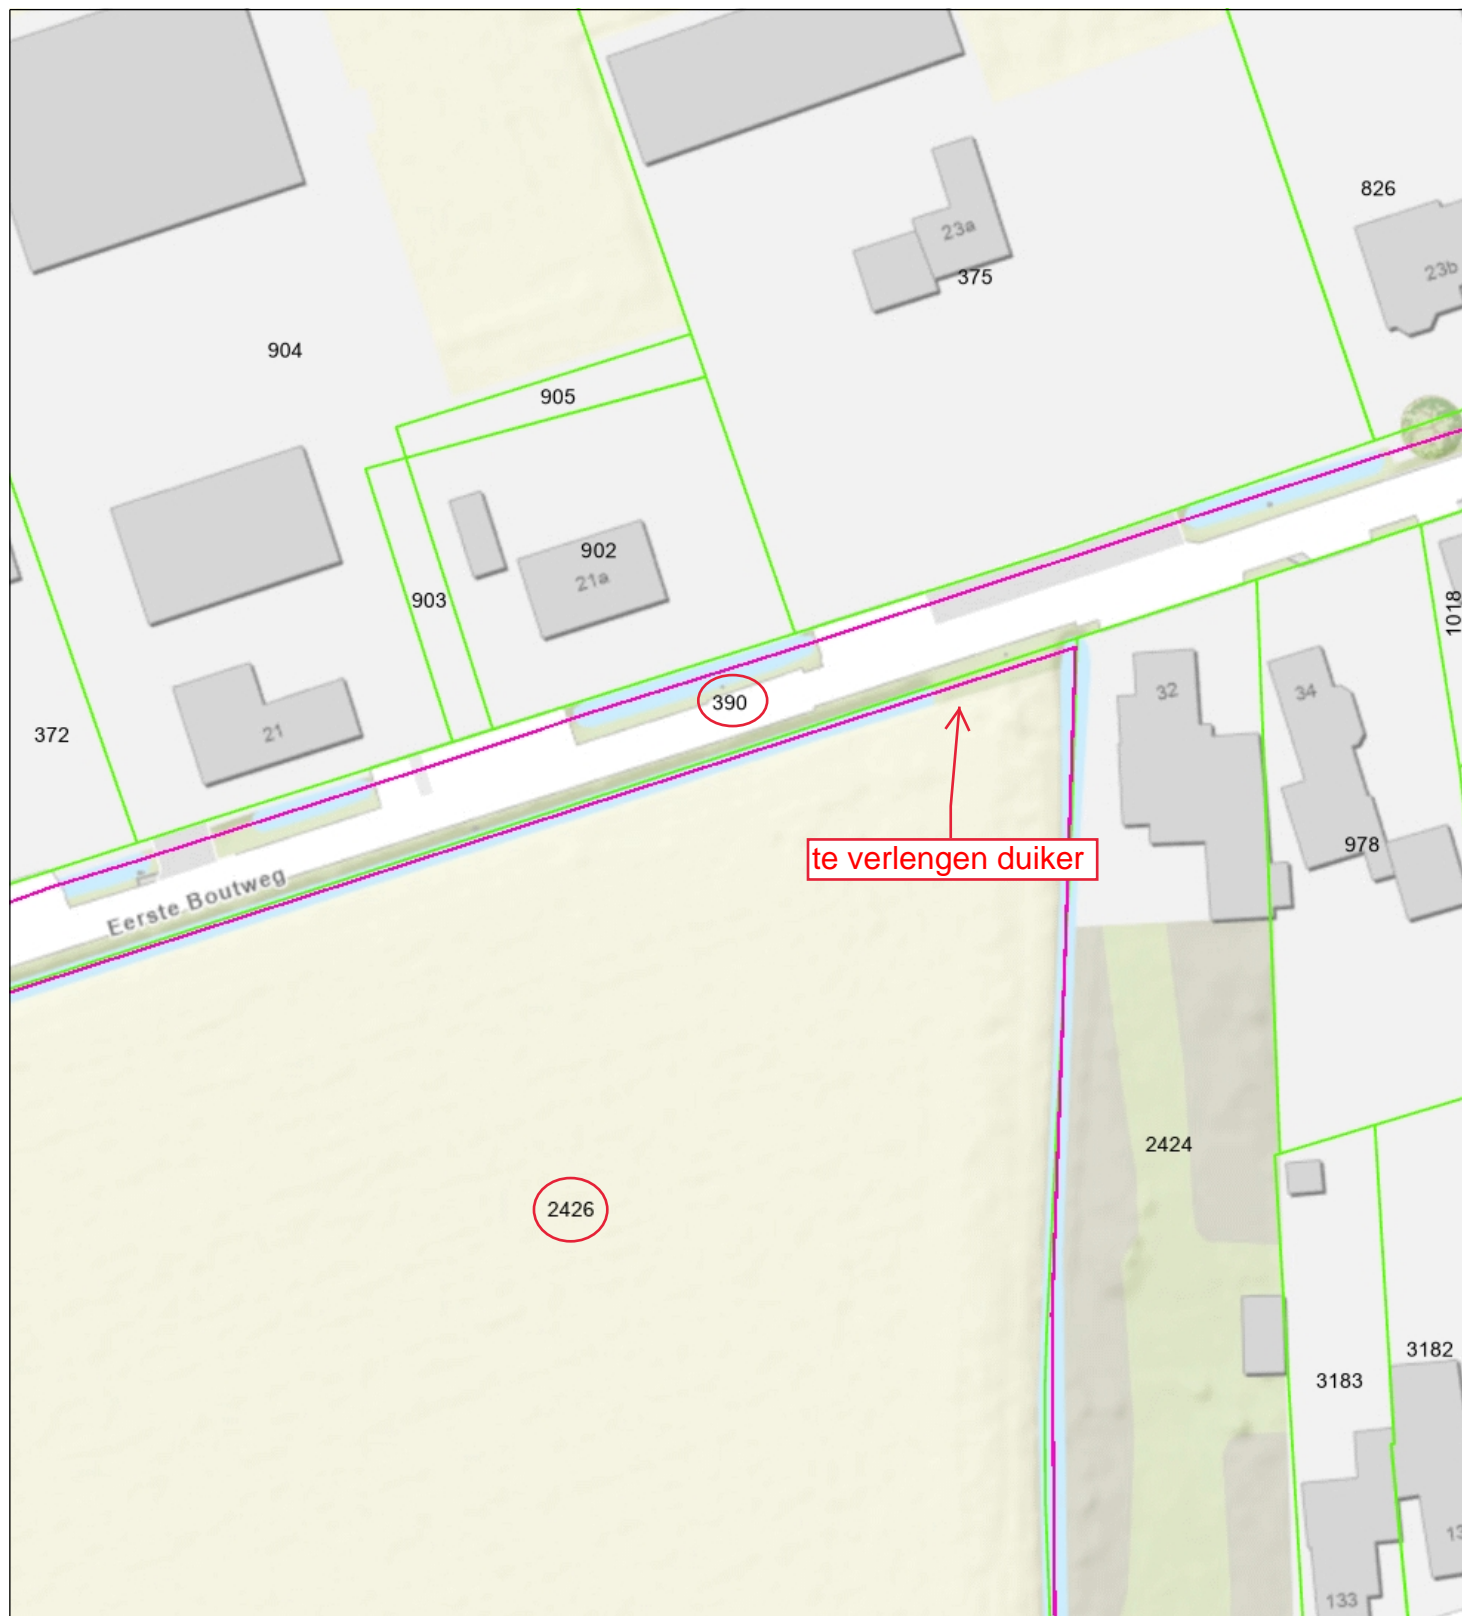

- Categorïe A waterloop
BHR
- Categorïe B waterloop
BHR
- Overstorten
- Randvoorziening
- Intern
- Extern



Naam/Proces:

Datum: 11-07-2025

Formaat: A4

Schaal: 1:750

