


## Lobelia
## dwarsprofiel A - A
1:50

referentie +3.00

| | OB 100x200 | | GB 50/200x250 | | GB 50/200x250 |
|---|---|---|---|---|---|
| omschrijving | | parkeren | | rijbaan | |
| afschot | | 2,0% | | 3,0% 3,0% | |
| breedte | | 2.10 | | 5.00 | |
| totale breedte | | | | | |
| hoogte in meters t.o.v. NAP | +6.29 | | +6.25 +6.20 | | +6.35 +6.40 |

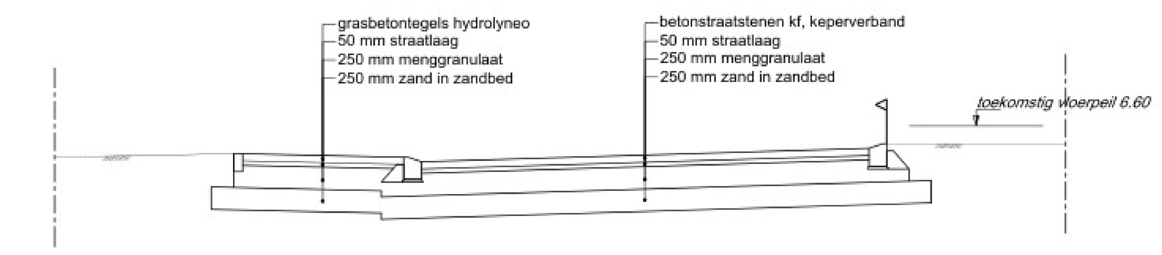


## Lobelia
## dwarsprofiel B - B
1:50

referentie +3.00

| | OB 100x200 | | OB 100x200 | | OB 100x200 | | GB 50/200x250 | | GB 50/200x250 | | | | | | | | | |
|---|---|---|---|---|---|---|---|---|---|---|---|---|---|---|---|---|---|---|
| omschrijving | | trottoir | | groenstrook | | parkeren | | rijbaan | | groen | | | | watergang | | | | groen |
| afschot | | 2,0% | | | | 2,0% | | 3,0% 3,0% | | | | | | | | | | |
| breedte | | 2.00 | | 1.33 | | 6.00 | | 5.00 | | 1.20 | | 1.50 | | 1.00 | | 1.50 | | 0.77 |
| totale breedte | | | | | | | | | | | | | | | | | | |
| hoogte in meters t.o.v. NAP | +6.50 | | +6.46 | | +6.46 | | +6.34 +6.29 | +6.37 | +6.29 +6.34 | | | | | +5.00 | | | | |

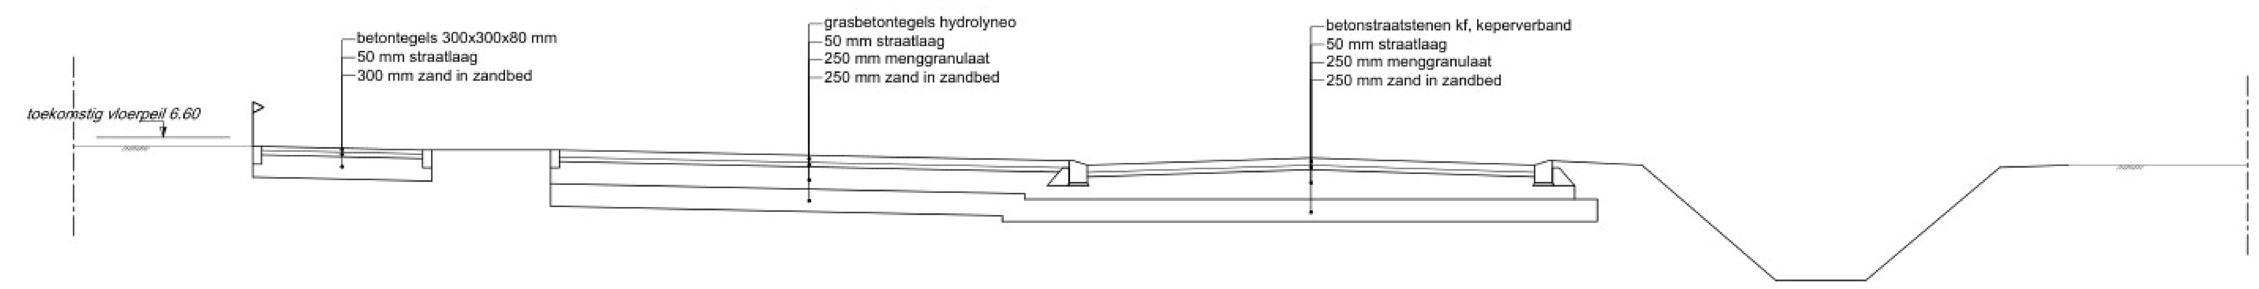


## Lobelia
## dwarsprofiel C - C
1:50

referentie +3.00

| | OB 100x200 | | OB 100x200 | | OB 100x200 | | GB 50/200x250 | | GB 50/200x250 | | | | | | | | | | GB 50/200x250 | | GB 50/200x250 | | | | OB 100x200 |
|---|---|---|---|---|---|---|---|---|---|---|---|---|---|---|---|---|---|---|---|---|---|---|---|---|---|
| omschrijving | | trottoir | | groenstrook | | parkeren | | rijbaan | | groen | | | | watergang | | | | groenstrook | | rijbaan | | parkeren | | trottoir | |
| afschot | | 2,0% | | | | 2,0% | | 3,0% 3,0% | | | | | | | | | | | | 3,0% 3,0% | | 2,0% | | 2,0% | |
| breedte | | 2.00 | | 1.00 | | 6.00 | | 5.00 | | 1.20 | | 1.50 | | 1.00 | | 4.32 (VAR) | | 2.73 (VAR) | | 4.80 | | 2.00 | | 1.90 | |
| totale breedte | | | | | | | | | | | | | | | | | | | | | | | | | |
| hoogte in meters t.o.v. NAP | +6.70 | | +6.66 | | +6.66 | | +6.54 +6.49 | +6.57 | +6.49 +6.54 | | | | +5.00 | | +5.00 | | +6.46 | | +6.52 +6.47 | +6.55 | +6.47 +6.52 | | +6.56 | | +6.60 |

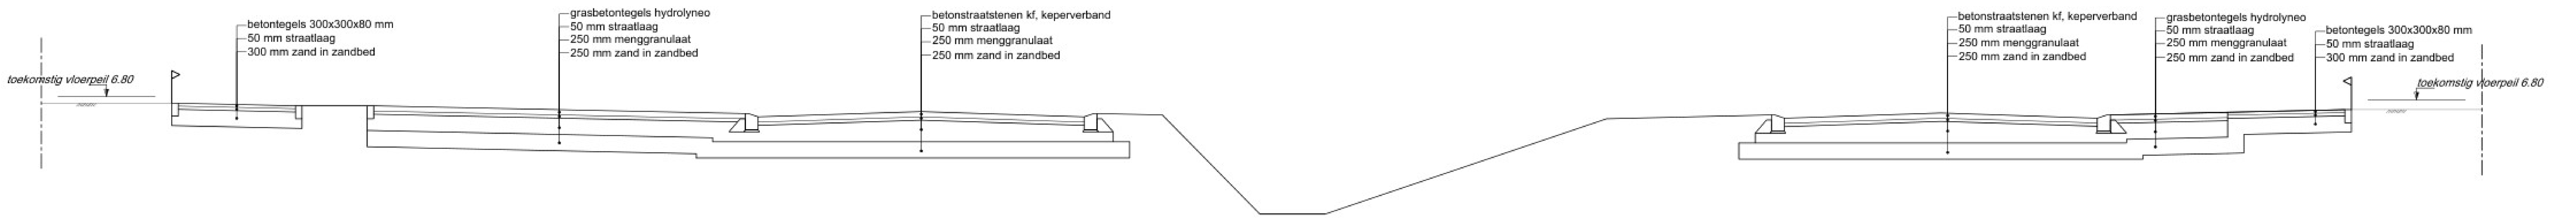


## Lobelia
## dwarsprofiel D - D
1:50

referentie +3.00

| | OB 100x200 | | | | GB 50/200x250 | | GB 50/200x250 | | |
|---|---|---|---|---|---|---|---|---|---|
| omschrijving | | trottoir | | parkeren | | rijbaan | | groenstrook | |
| afschot | | 2,0% | | 2,0% | | 3,0% 3,0% | | 2,0% | |
| breedte | | 1.90 | | 2.00 | | 4.80 | | 2.10 | |
| totale breedte | | | | | | | | | |
| hoogte in meters t.o.v. NAP | +6.60 | | | | +6.52 +6.47 | +6.55 | +6.47 +6.52 | | +6.55 |

## Lobelia
## dwarsprofiel E - E
1:50

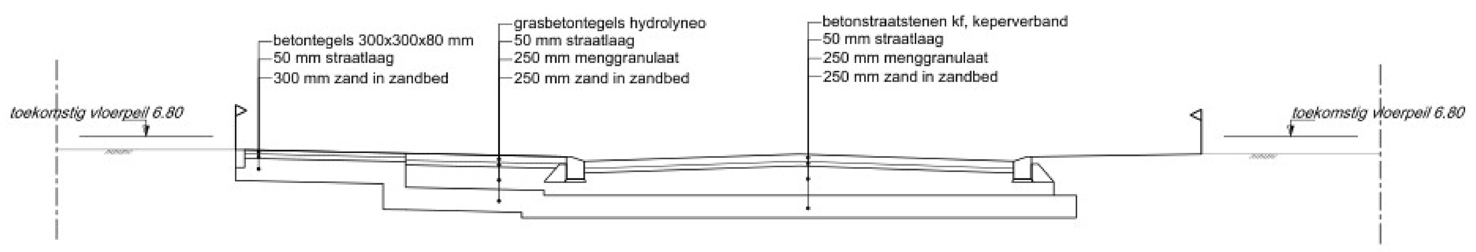referentie +3.00

| | OB 100x200 | | | | GB 50/200x250 | | GB 50/200x250 | | |
|---|---|---|---|---|---|---|---|---|---|
| omschrijving | | trottoir | | parkeren | | rijbaan | | groenstrook | |
| afschot | | 2,0% | | 2,0% | | 3,0% 3,0% | | | |
| breedte | | 1.90 | | 2.00 | | 5.00 | | 19.19 | |
| totale breedte | | | | | | | | | |
| hoogte in meters t.o.v. NAP | +6.60 | | | | +6.52 +6.47 | +6.55 | +6.47 +6.52 | +6.44 | +6.65 |

- maten in meters, tenzij anders aangegeven
- hoogtematen in meters t.o.v. N.A.P.

0 m 1 m 2 m

| Wijz. | Omschrijving | Get. | Gec. | Vrijg. | Datum |
|---|---|---|---|---|---|
| | | | | | |

**Somnium Real Estate**
Lobelia in De Moer
dwarsprofielen

| | | | |
|---|---|---|---|
| *Indieningsvorm* | definitief ontwerp | | |
| *Formaat* | A0 | *Schaal* | 1:50 |
| *Besteksnummer* | n.v.t. | *Datum* | 12-09-2024 |
| *Bestandsnaam* | 2106-01-D04-DWP.dwg | | |
| *Projectleider* / *Getekend* | [redacted] | *Gecontroleerd* / *Vrijgave* | [redacted] |

| Projectnummer | Tekening | Blad | Versie |
|---|---|---|---|
| 2106-10 | D04-DWP | 1 van 2 | - |