


Lobelia  
dwarsprofiel F - F

1:50	referentie +3.00	08 1050200		08 1050250		08 1050250		08 1050300
omschrijving		trottoir		parkeren		rijbaan		trottoir
afschot		2.0%		2.0%		3.0%		2.0%
breedte		1.90		2.00		5.00		2.10
totale breedte								3.98
hoogte in meters t.o.v. NAP		+6.59		+6.59		+6.51		+6.60

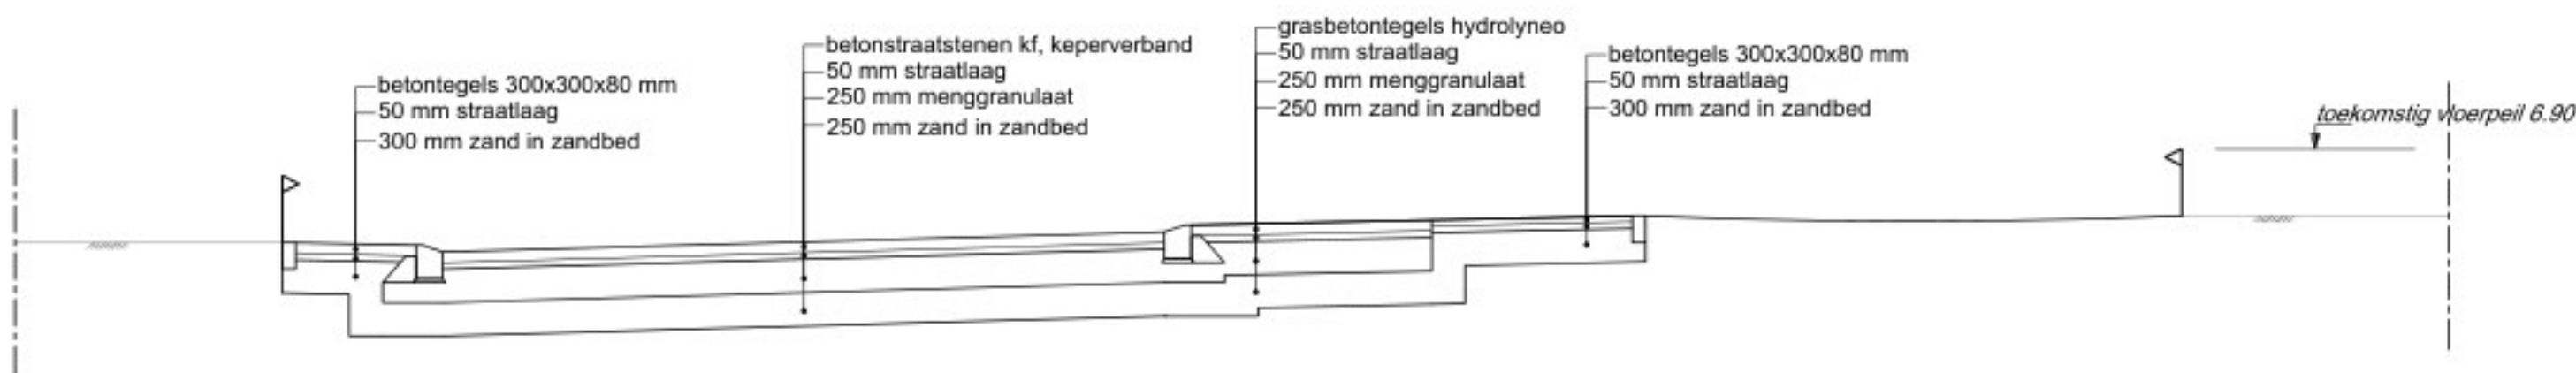

Lobelia  
dwarsprofiel G - G


1:50	referentie +3.00	08 1050200		08 1050250		08 1050250		08 1050300
omschrijving		trottoir		rijbaan		parkeren		trottoir
afschot		2.0%		3.0%		2.0%		2.0%
breedte		1.20		5.40		2.00		1.60
totale breedte								4.01
hoogte in meters t.o.v. NAP		+6.20		+6.18		+6.28		+6.60




Lobelia  
dwarsprofiel H - H

1:50	referentie +3.00	08 1050200		08 1050202		08 1050202		08 1050207		08 1050202
omschrijving		trottoir		calantheleipad		groen		trottoir		
afschot		2.0%		2.0%				2.0%		
breedte		2.00		1.60		15.68		2.00		
totale breedte										
hoogte in meters t.o.v. NAP		+6.55		+6.51		+6.40		+6.51		+6.55

- maten in meters, tenzij anders aangegeven
- hoogtematen in meters t.o.v. NAP

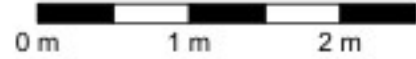

Wijz.	Omschrijving	Get.	Get.	Vrijp.	Datum
-------	--------------	------	------	--------	-------



**Somnium Real Estate**  
Lobelia in De Moer  
dwarsprofielen

Indieningsvorm

Formaat

Besteknummer

Bestandsnaam

n.v.t.

A0

2106-01-D04-DWP.dwg

Projectbestuurder

Gecontroleerd

Gecontroleerd

Vrijgave

Projectnummer

Tekening

Blad

Versie

2106-10

D04-DWP

van 2

-