


Vervangen overstortleiding en aanbrengen stelconplaten in regionale waterkering thv Baroniestraat 22 Terheijden

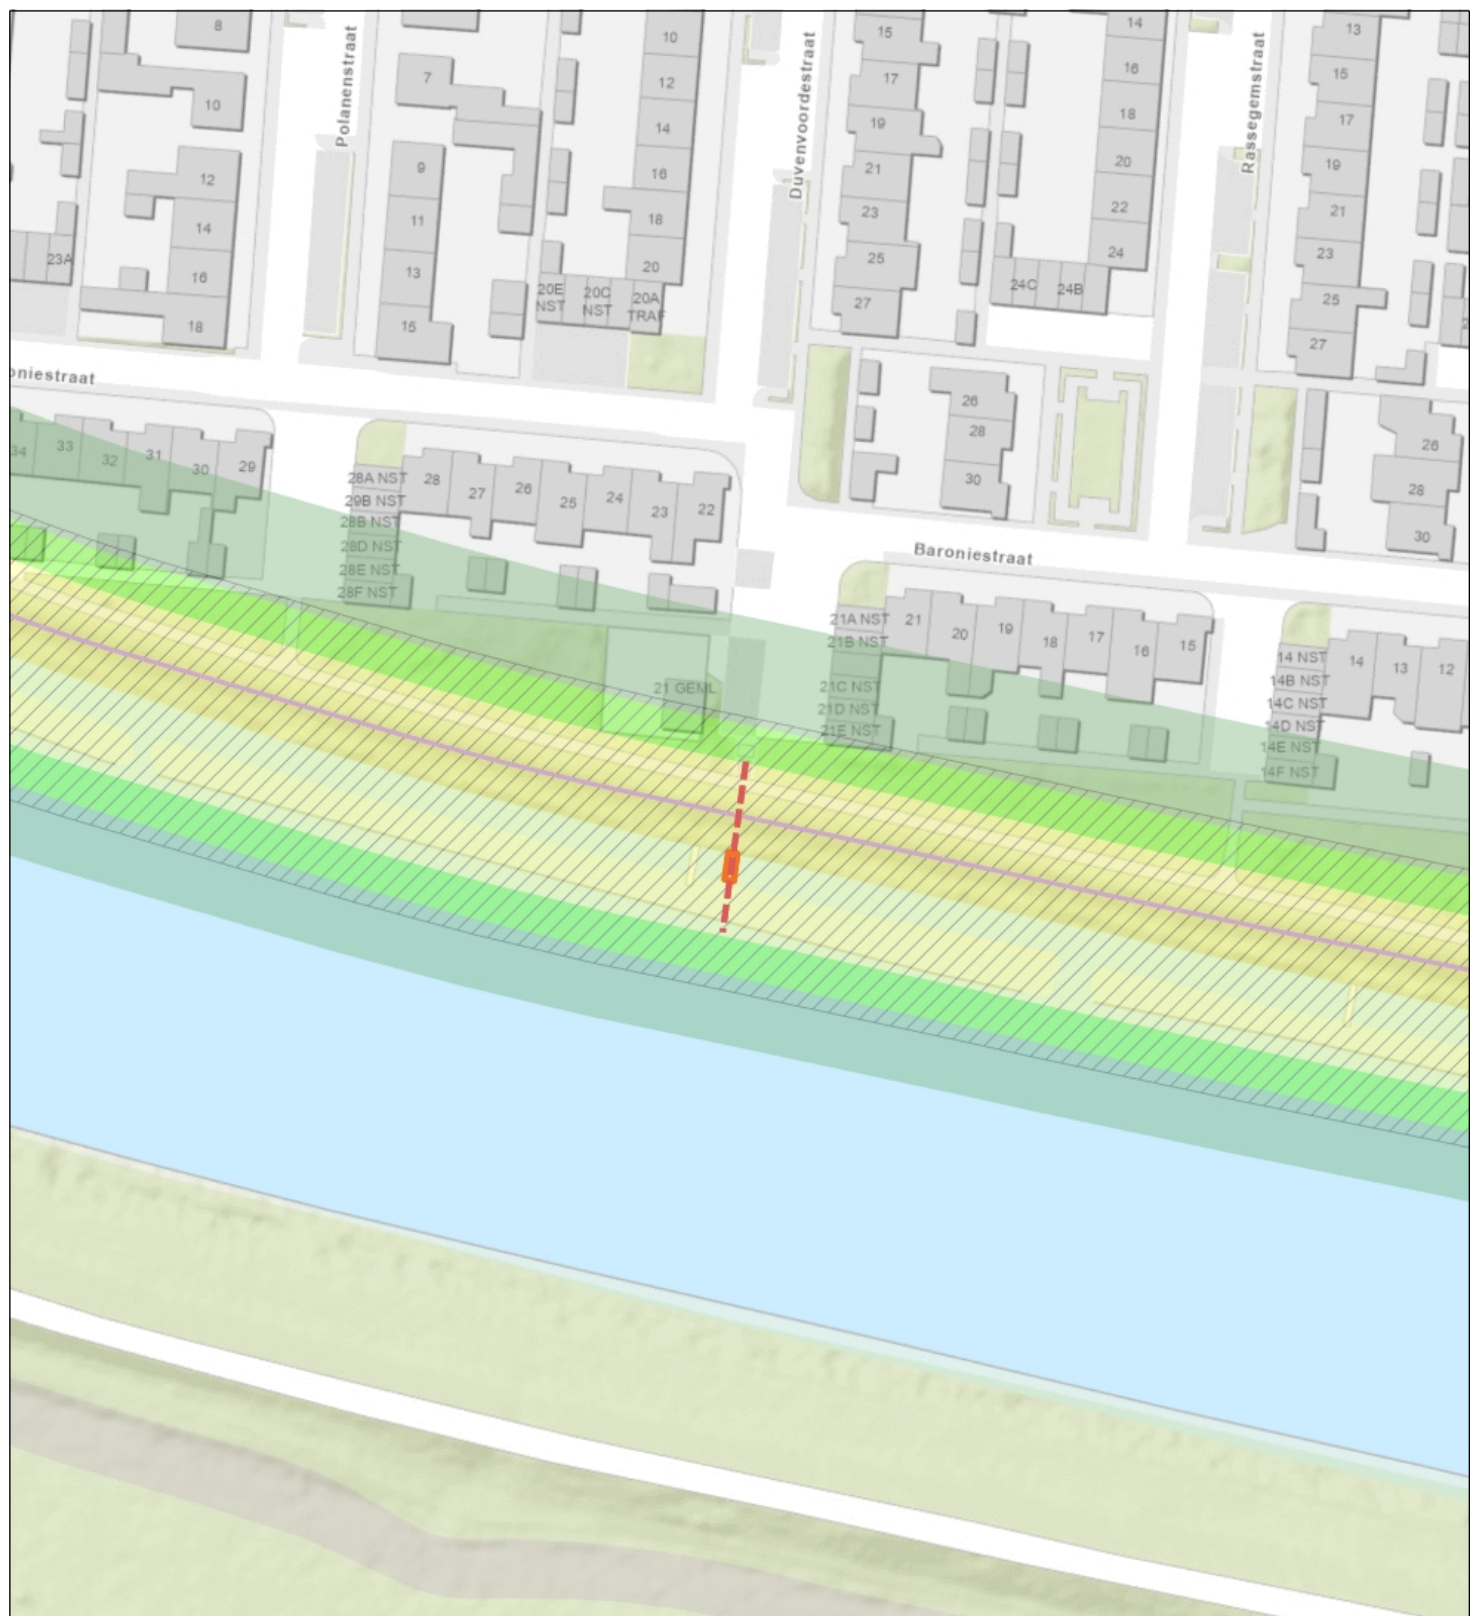

- Regionale waterkering langs regionale rivieren
- Profiel van vrije ruimte waterkering langs regionale rivieren
- Waterstaatswerk waterkering langs regionale rivieren
- Beschermingszone

Beschermingszone B
Topo



Waterschap
Brabantse Delta



Naam/Proces:

Tekening nummer:
0652752847-A

Datum: 27-10-2025

Formaat: A4

Schaal: 1:1,000