




Plattegrond
1 : 100

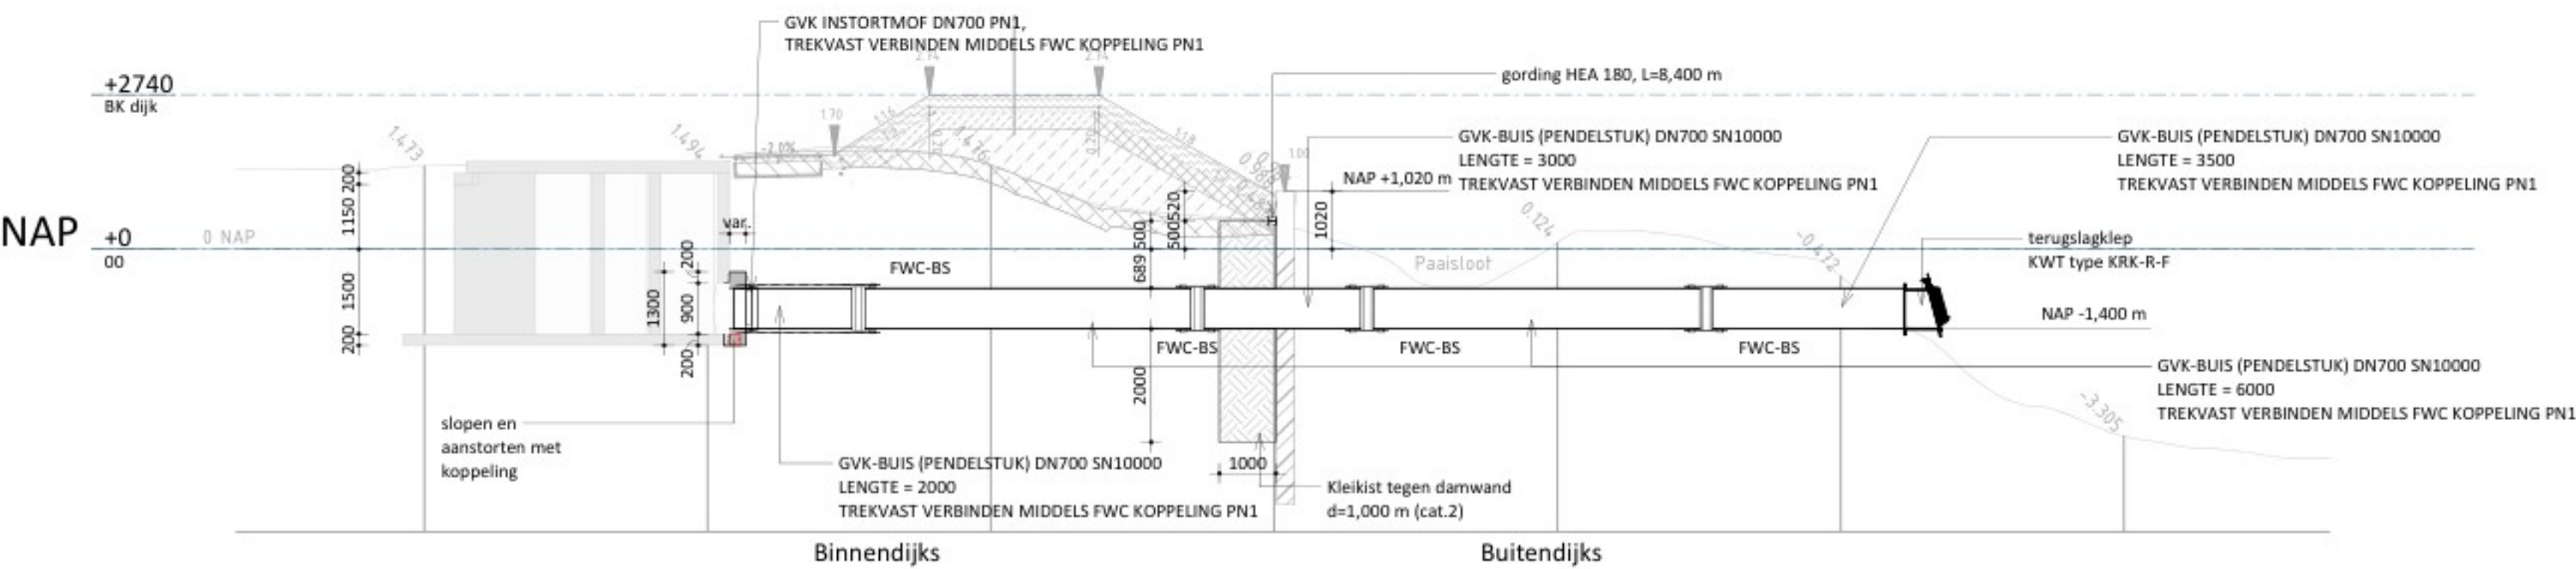


DRSN A
1 : 100

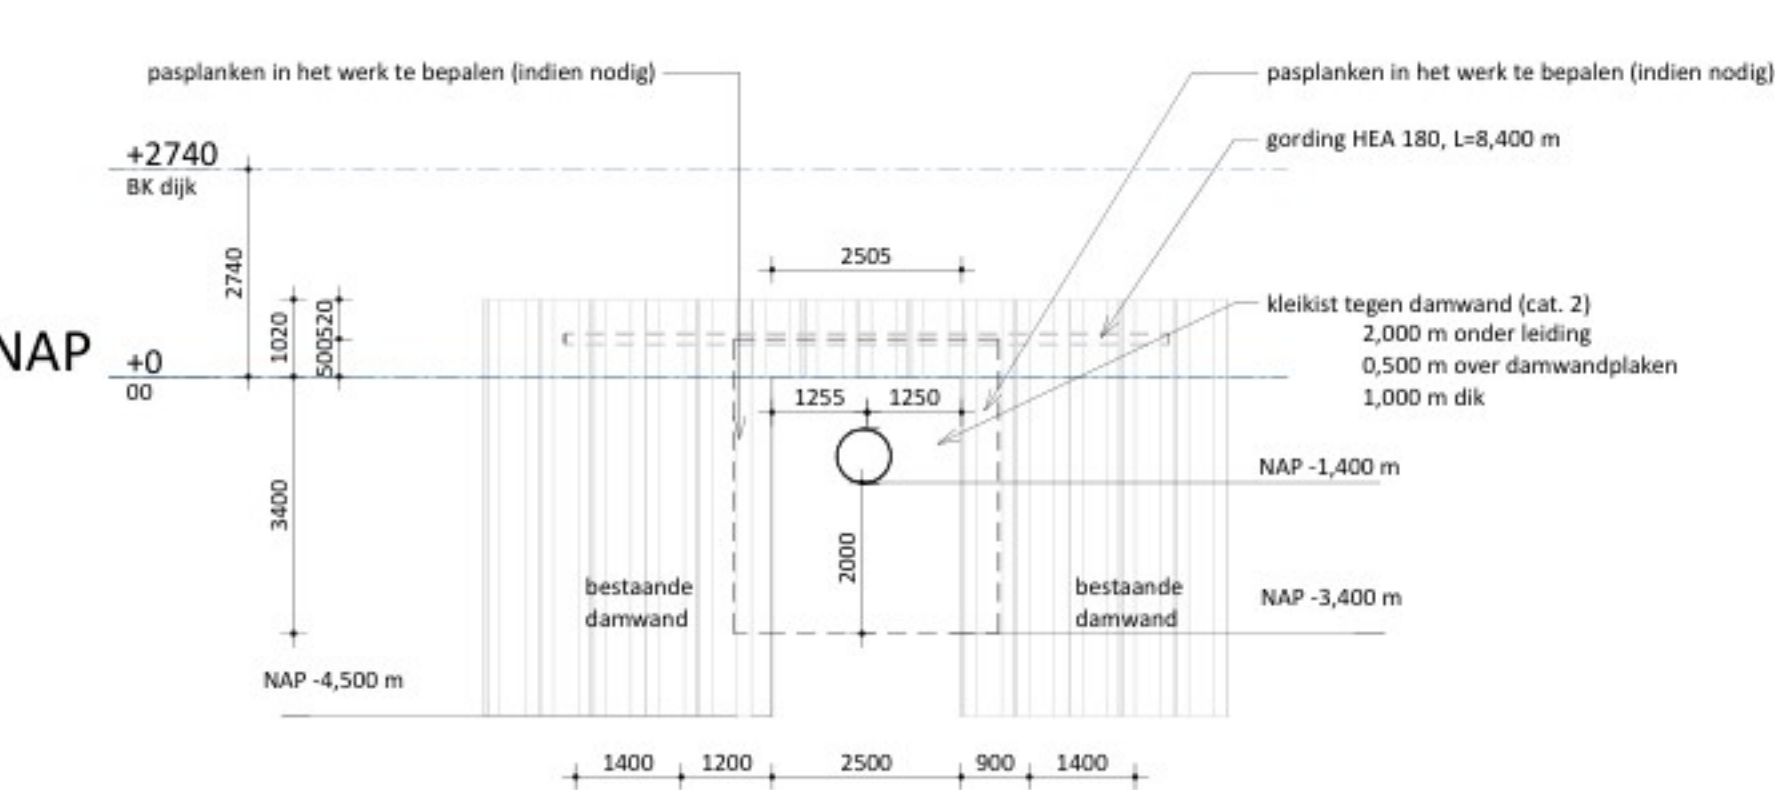

DRSN 1
1 : 100

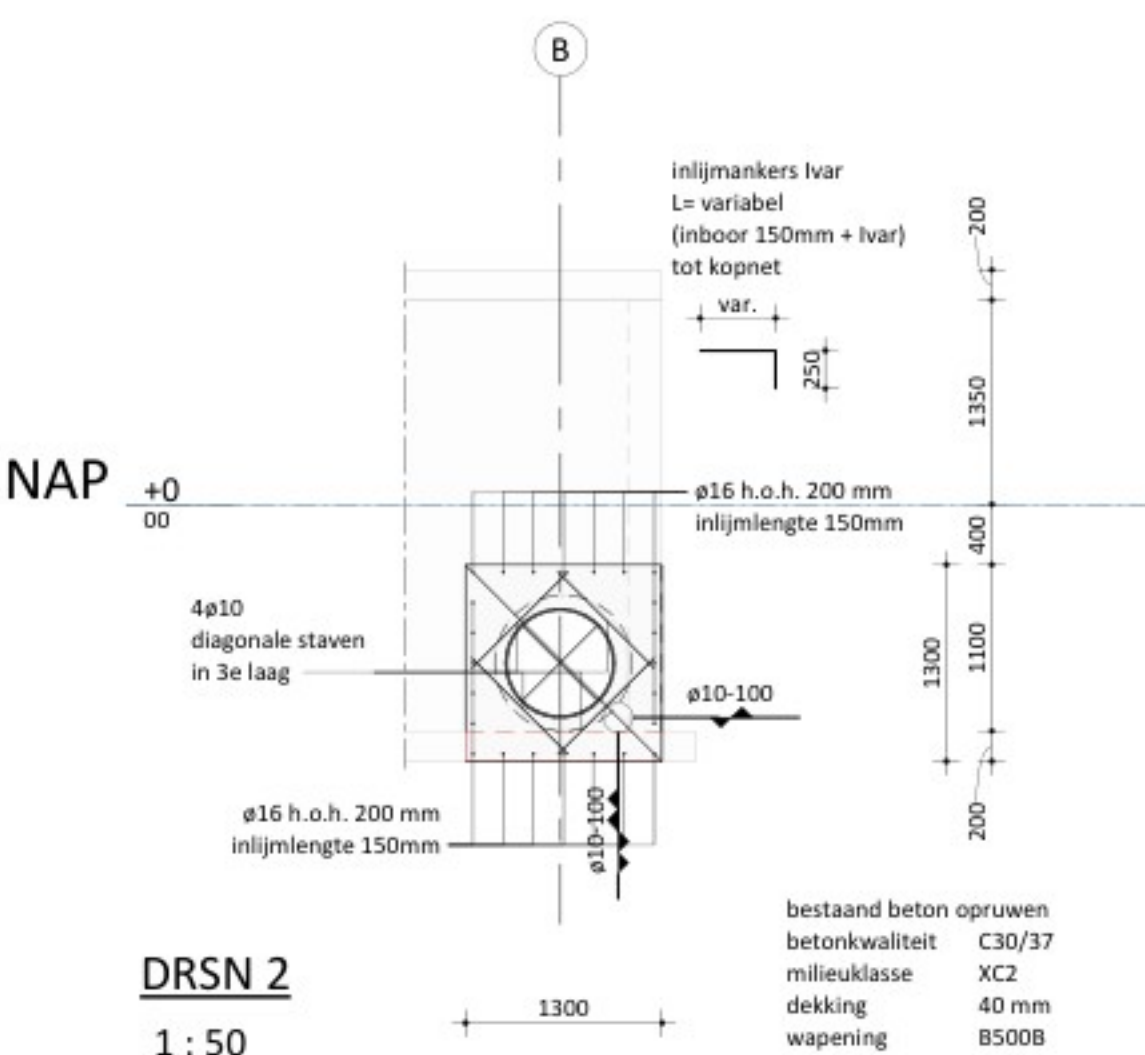

DRSN 2
1 : 50

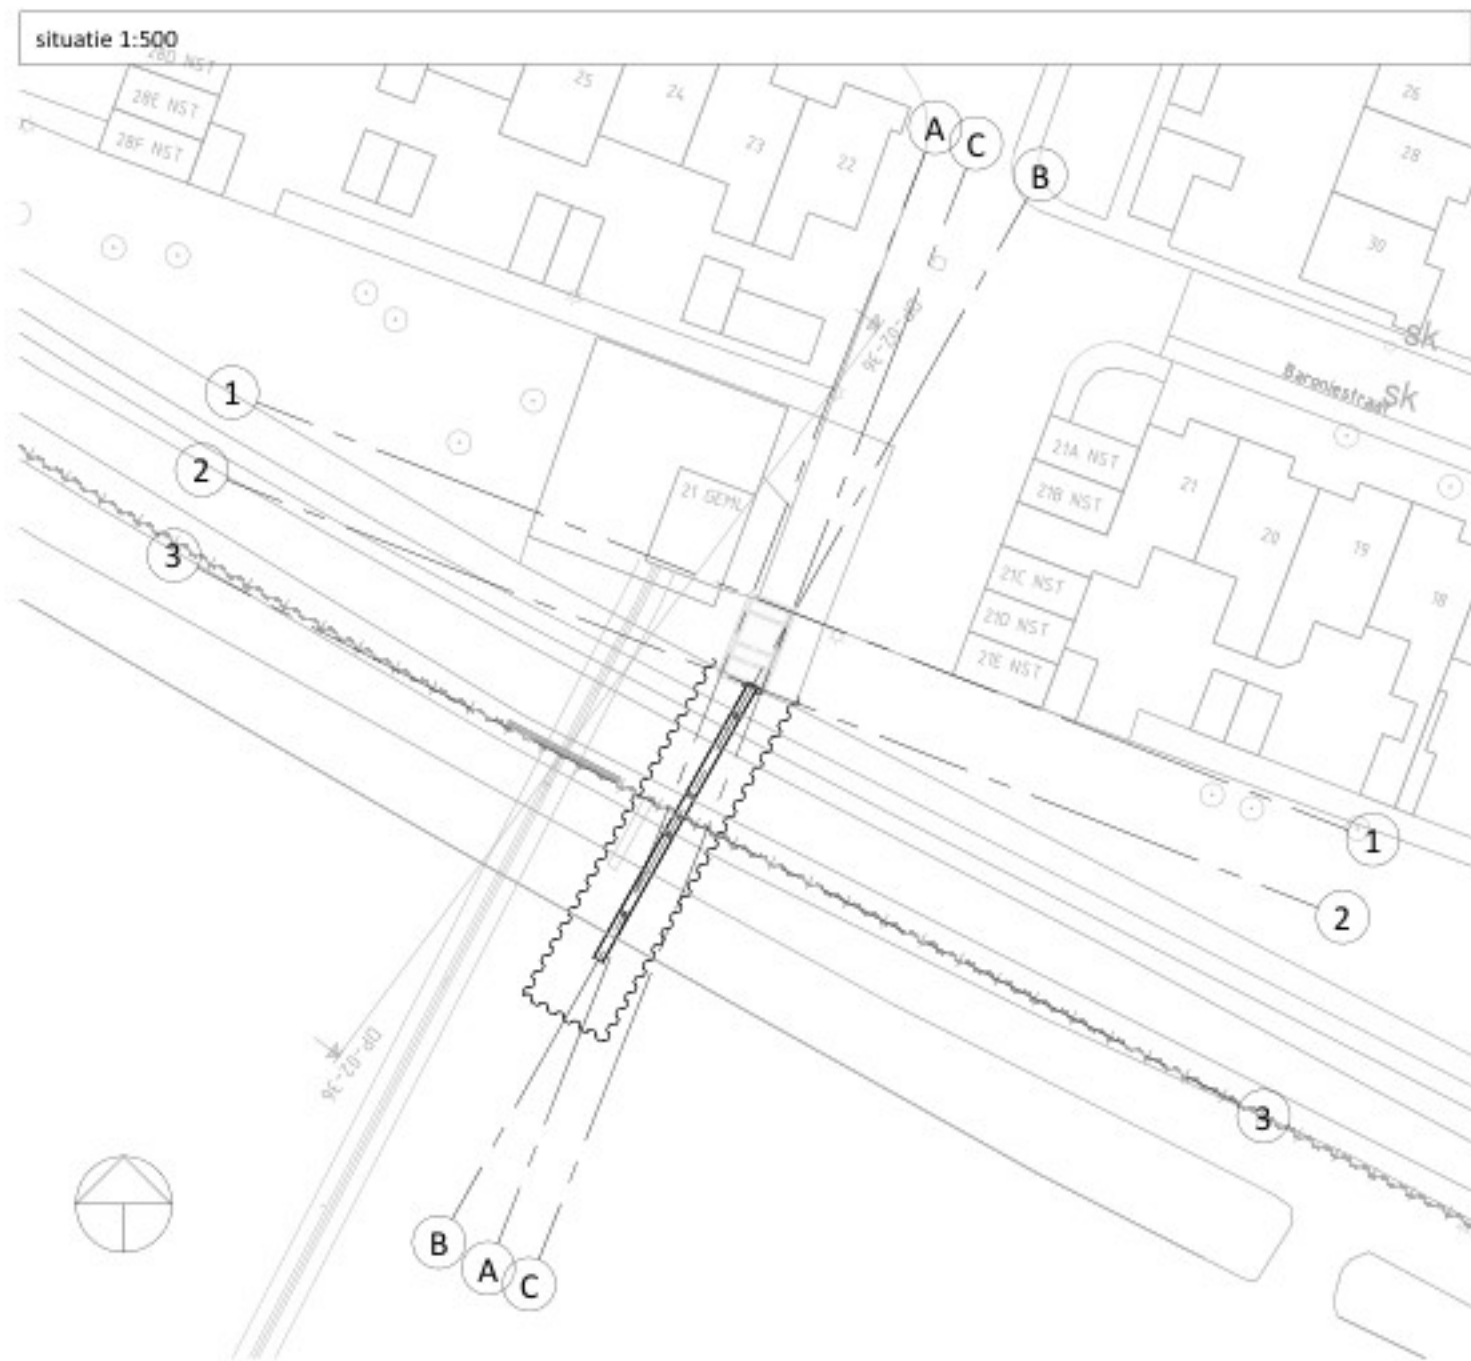

ALGEMENE OPMERKINGEN		(tenzij op tekening anders aangegeven)
-	alle maatvoering in mm en in het werk te controleren	
-	bestaande situatie is indicatief ingetekend	
-	geometrie maaiveld indicatief	
-	bestaand beton opruwen	
-	klei categorie 2	
-	maten t.o.v. NAP in m	
-	zandbed onder duiker minimaal 300mm dik	
-	bestaande constructiedelen moeten in het werk gecontroleerd worden op positie, afmeting en overspanningsrichting	

3.0	13-02-2024	Opmerkingen verwerkt	Fase:	Definitief ontwerp
2.0	30-01-2024	Opmerkingen verwerkt	Status:	Definitief
1.0	21-12-2023	eerste uitgave	Schaal:	As indicated
Datum:		Omschrijving:	Projectnummer:	233013
Project		Constructieve Beschouwing overstortleiding		
Onderdeel		overzichtstekening		
Architect				
Aannemer				
Opdrachtgever		Combinatie Mark-Dintel-Vliet		
Postbus 64, 7451 CH Hohen		Definitief ontwerp		
T +31 88 004 82 12		Status:		
E info@avcodebondt.nl		Definitief		
W www.avcodebondt.nl		Schaal: As indicated		
		Projectnummer:		
		Formaat: A1		
		Tekeningnummer:		
		D-00-03-01		