



realiseren van een dam en duiker in a-water OVK03113
thv Lijndonk 14 Molenschot in de gemeente Gilze en Rijen

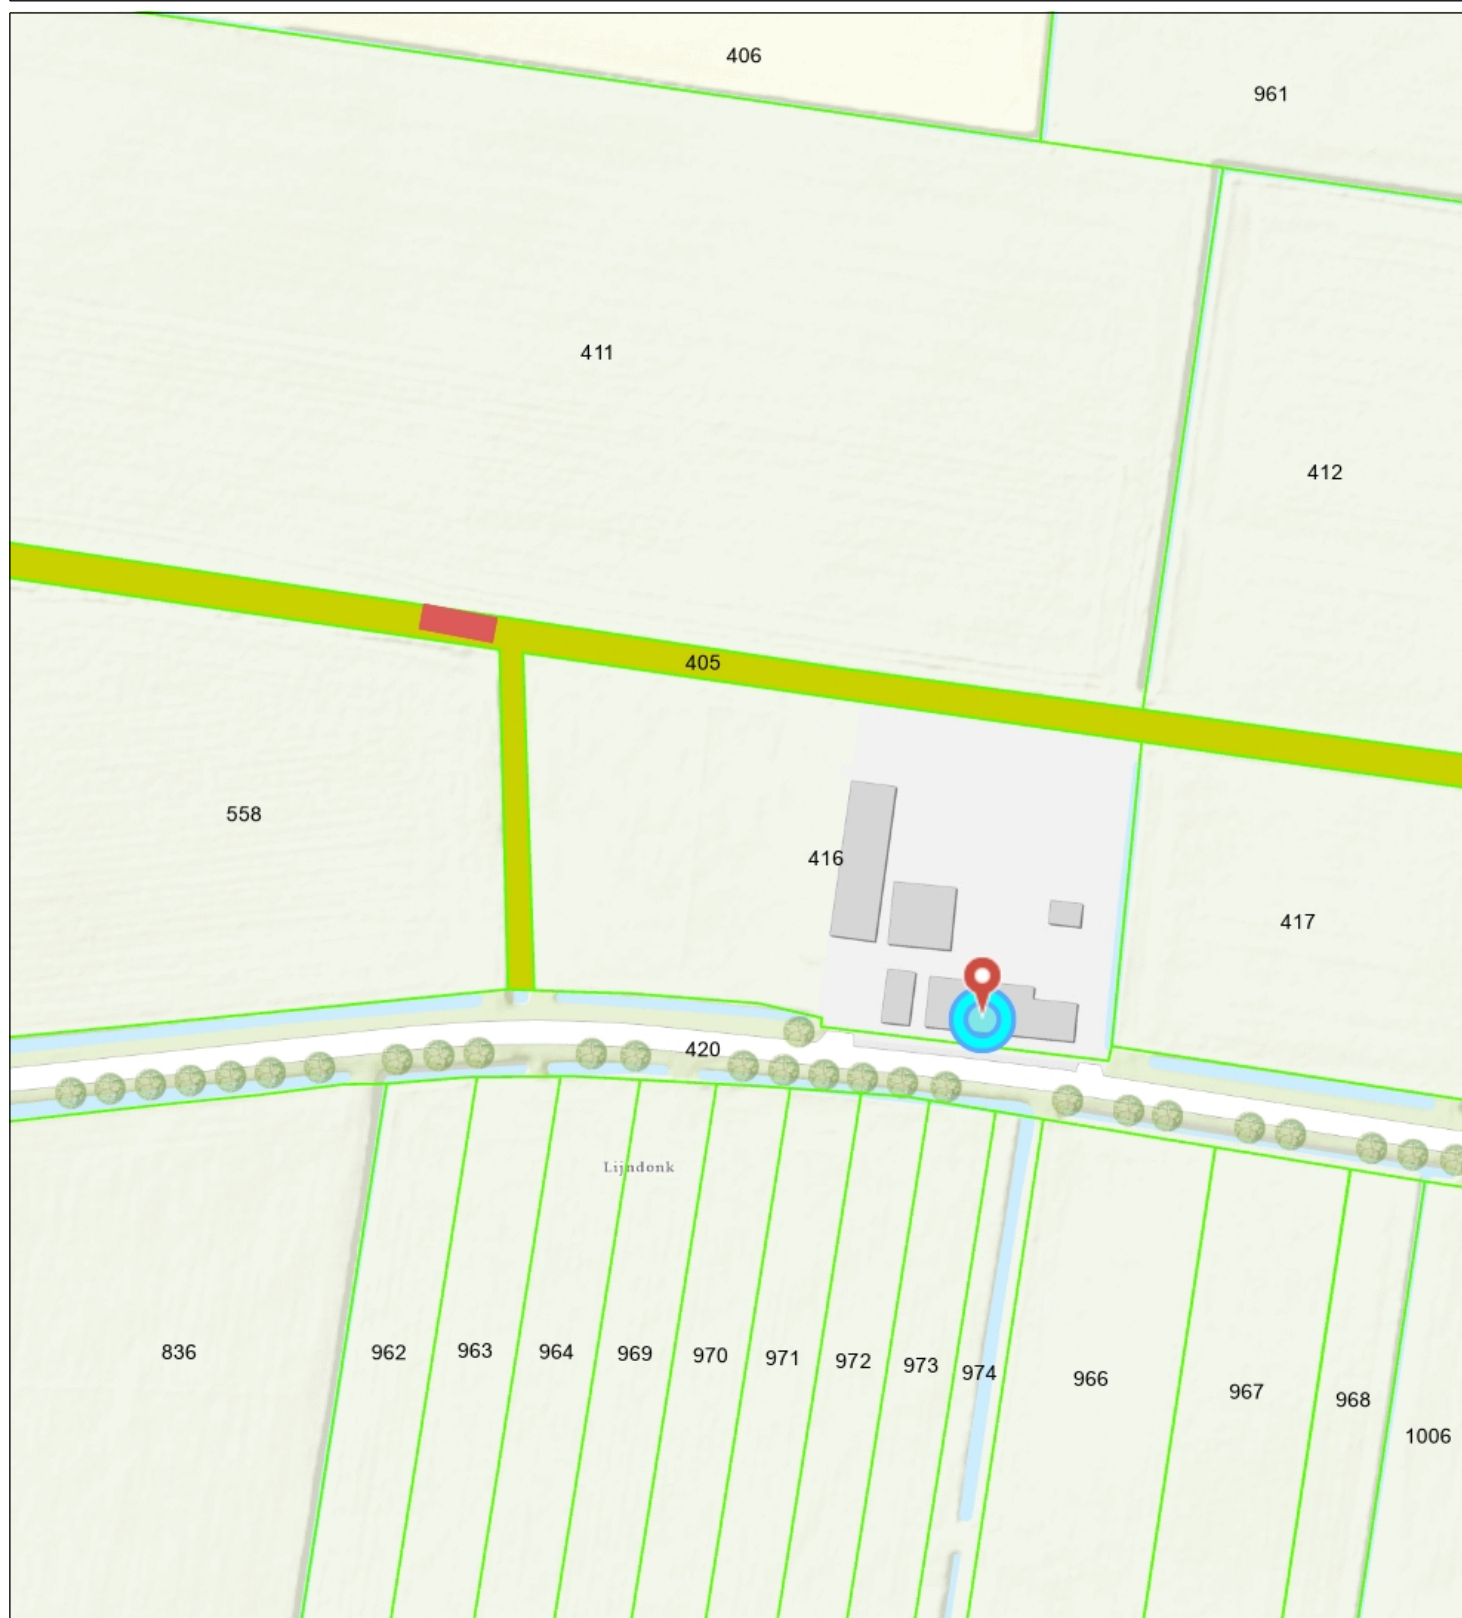

- Percelen
- Eigendom waterschap
- Topo



Waterschap
Brabantse Delta

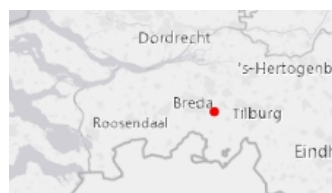

Naam/Proces:
0652857117-B

Datum: 17-01-2025

Formaat: A4

Schaal: 1:1,500