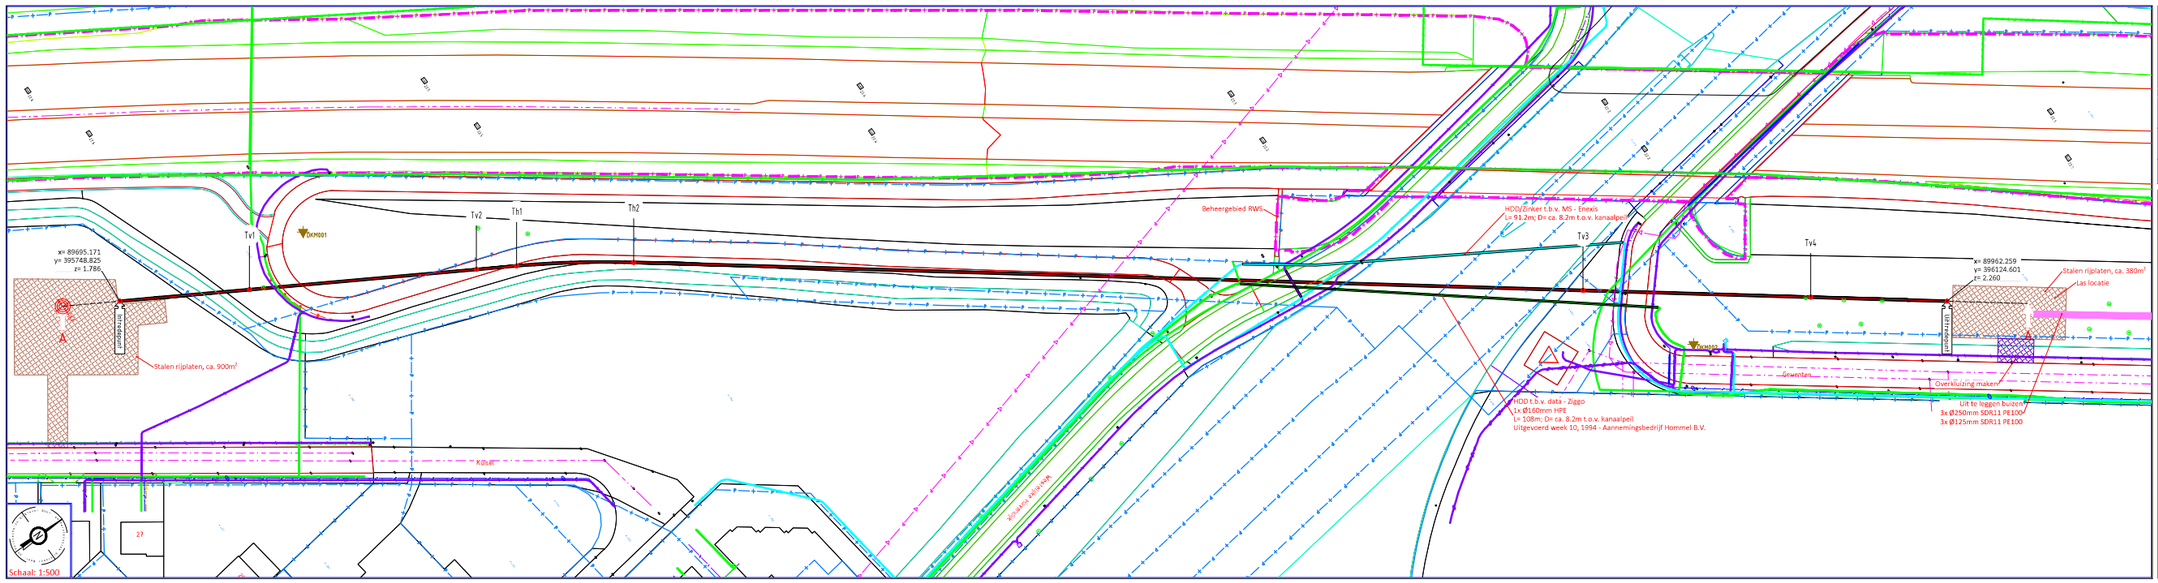

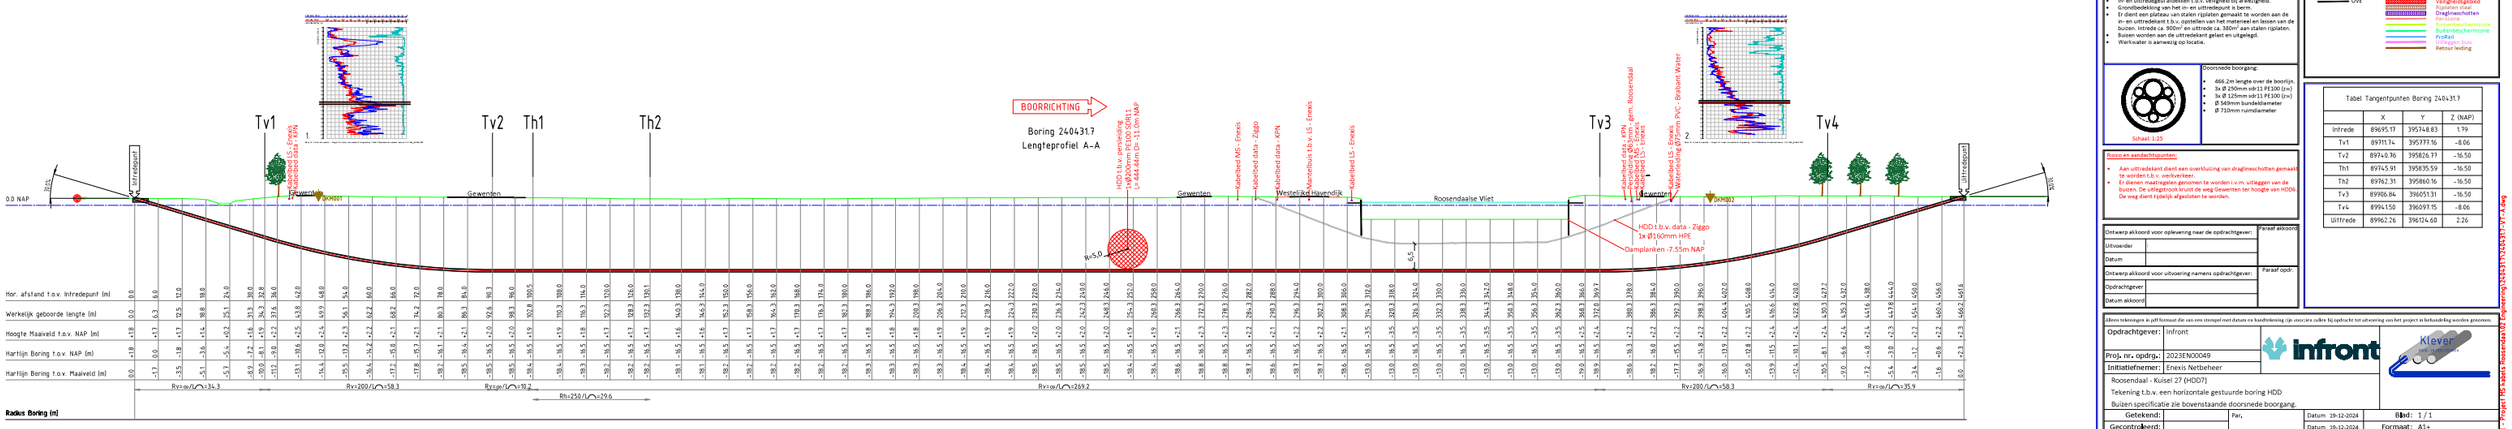

Schaal: 1:500

Ontwerp van de grondlijn is op basis van de door opdrachtgever verstrekte gegevens en aannames die werd(en) als uitgangspunt gehanteerd. Bij afwijkingen van kabels en leidingen en of obstakels, welke van te voren niet bekend waren, zal in overleg met de opdrachtgever gezocht worden naar een oplossing. De kosten en werkzaamheden hiervoor komen voor rekening van de opdrachtgever.

Project gegevens:

- Aan de hand van deze tekening dient de opdrachtgever een verkeersplan te maken.
- In- en uittredegeul afdekken t.b.v. veiligheid bij afwezigheid.
- Grondbedekking van het in- en uittredepunt is berm.
- Er dient een plateau van stalen rijplaten gemaakt te worden aan de in- en uittredekant t.b.v. opstellen van het materieel en lassen van de buizen. Intrede ca. 900m² en uittrede ca. 380m² aan stalen rijplaten.
- Buizen worden aan de uittredekant gelast en uitgelegd.
- Werkwater is aanwezig op locatie.

Schaal: 1:25

Doorsnede boorgang:

- 466.2m lengte over de boorlijn
- 3x Ø 250mm sdr11 PE100 (inv)
- 3x Ø 125mm sdr11 PE100 (inv)
- Ø 549mm bundeldiameter
- Ø 710mm ruimdiameter

Risico en aandachtspunten:

- Aan uittredekant dient een overkluizing van draglineschotten gemaakt te worden t.b.v. werkverkeer.
- Er dienen maatregelen genomen te worden i.v.m. uitleggen van de buizen. De uitlegkromk kruist de weg Gewenten ter hoogte van HDD1. De weg dient tijdelijk afgesloten te worden.

Ontwerp akkoord voor oplevering naar de opdrachtgever:		Paraaf akkoord:
Uitvoerder		
Datum		
Ontwerp akkoord voor uitvoering namens opdrachtgever:		Paraaf opdr.
Opdrachtgever		
Datum akkoord		

Legende Klic:

OAT, MS, LS, HS, GLD, GHD, WAT, TEL, RIOL, BGI, WMN, OVE

Legende:

Boorlijn, Bestaande Boring, Hartlijn, Huis (schil) kin, Kadasterlijn, Straat, Trottoir, Fietspad, Berm, Perkeerveld/terrein, Struiken/struikenhaag, Veiligheidsgebied, Rijdelen stuw, Dragline schotten, Rioolbuis, Rioolschachtmonoput, Buisbeschermlcone, Profiel, Rioolleiding, Retour leiding

Tabel Tangentpunten Boring 240431.9

	X	Y	Z (NAP)
Intrede	89695.17	395748.83	1.79
Tv1	89711.74	395777.16	-8.06
Tv2	89743.36	395826.37	-16.50
Th1	89745.91	395835.59	-16.50
Th2	89762.31	395860.16	-16.50
Tv3	89906.84	396051.31	-16.50
Tv4	89943.50	396093.75	-8.06
Uittrede	89962.26	396124.60	2.26

Alleen tekeningen in .pdf formaat die van een stempel met datum en handtekening zijn voorzien zullen bij opdracht tot uitvoering van het project in behandeling worden genomen.

Opdrachtgever:	Infront		
Proj. nr. opdrg.:	2023EN00049		
Initiatiefnemer:	Enexis Netbeheer		
Roosendaal - Kuiser 27 (HDD7)			
Tekening t.b.v. een horizontale gestuurde boring HDD			
Buizen specificatie zie bovenstaande doorsnede boorgang.			
Getekend:	Fav.	Datum 19-12-2024	Blad: 1 / 1
Gecontroleerd:		Datum 19-12-2024	Formaat: A1+
Datum geboord:	n.n.b.	Meet methode: Gyrotool	Schaal: Zie tek.
Klic nr.:	2400108749	Status: Ontwerp	Project nr.: 240431.7
ProRail Kenmerk:	N.v.t.		Tekening nr.: 240431.7-VT-A
Wijziging			
Wijziging			

W:\DATA\Projecten\2024\240431.7 Roosendaal\01 Opdrachtgever\Klic\240431.7-A.dwg