


aanleggen van een tijdelijke brug over a-water OVK11102 Belgiëstraat ter hoogte van Belgiëstraat 20 te Kaatsheuvel

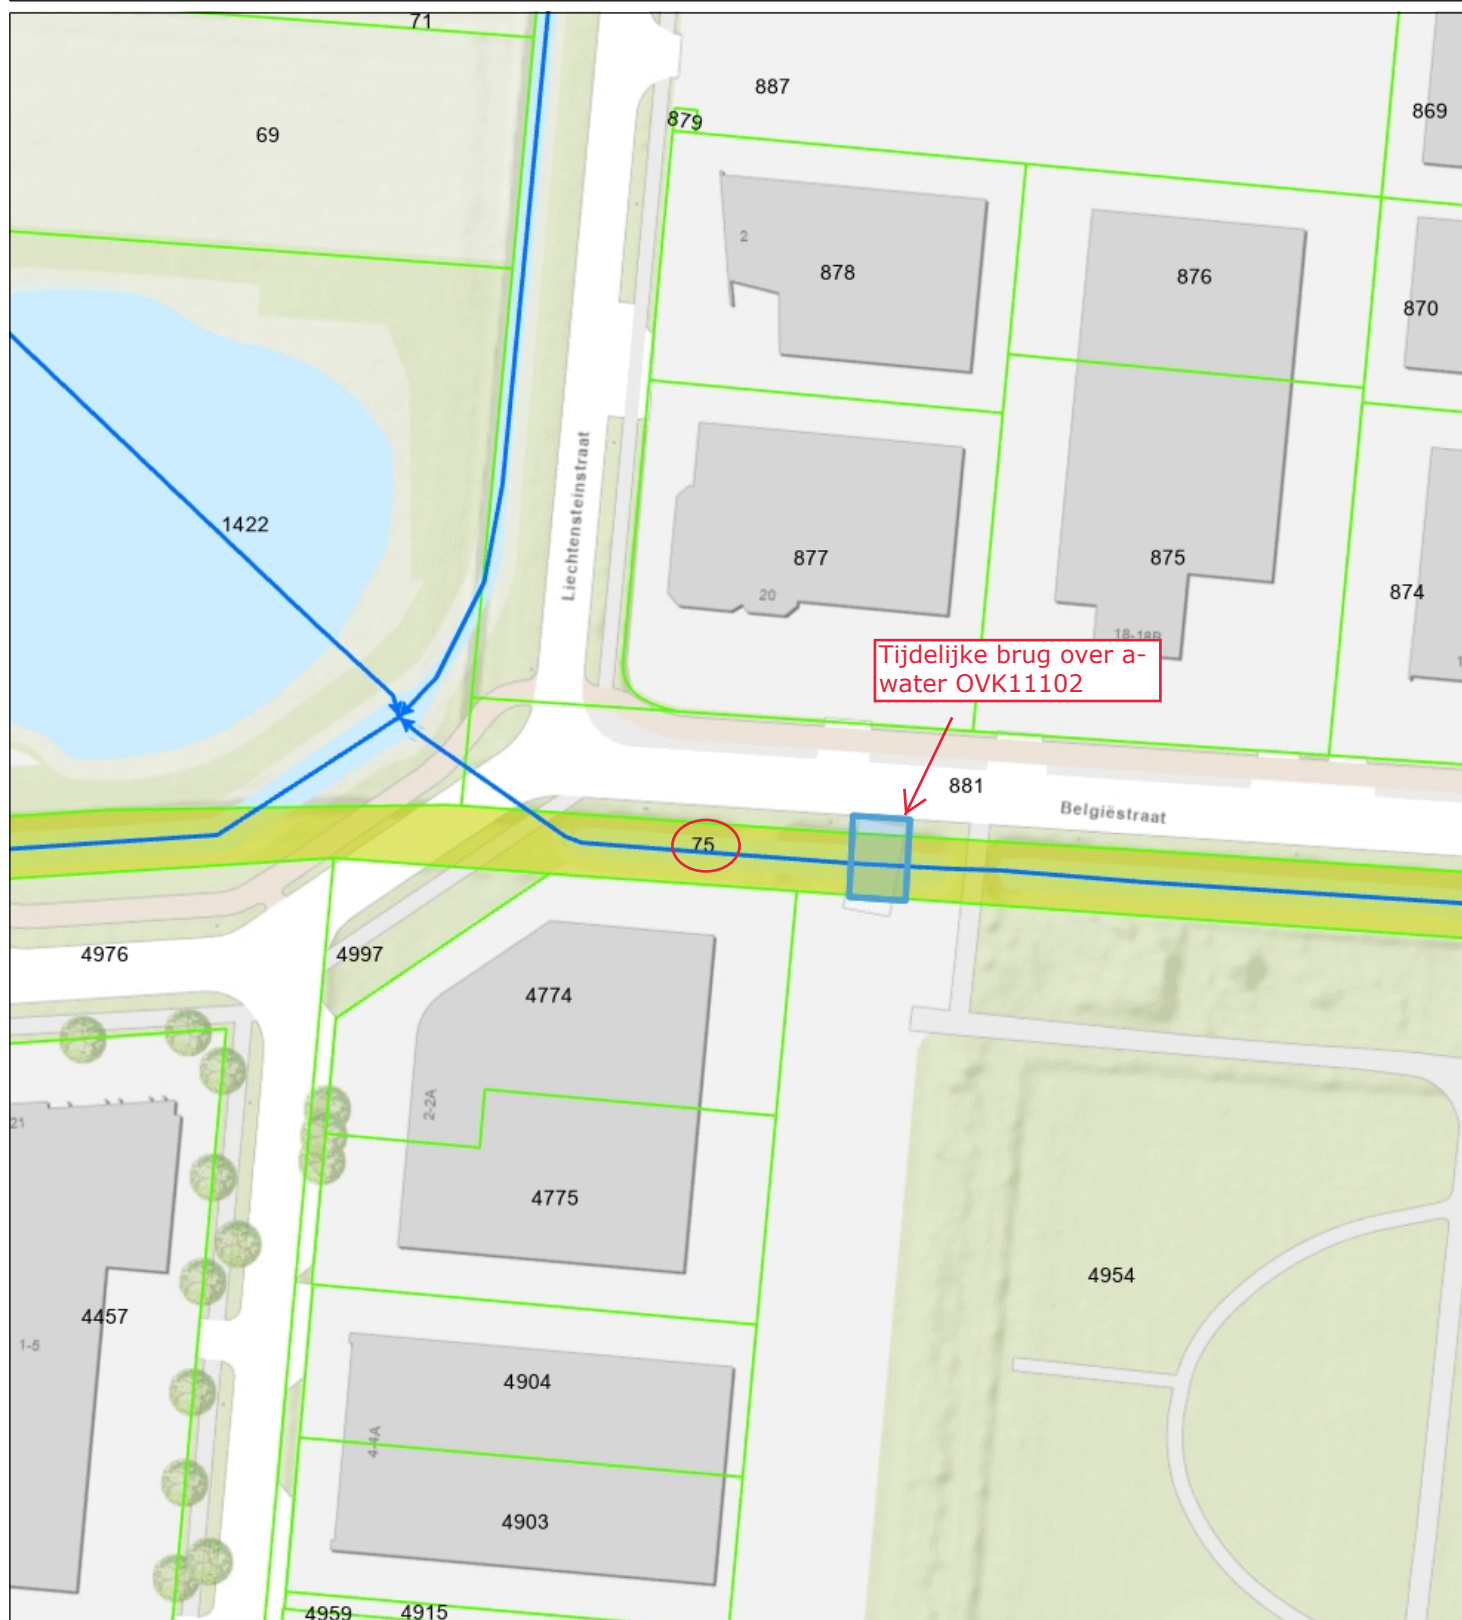

- Categorie A waterloop
- Percelen
- Eigendom waterschap
- Topo



Waterschap
Brabantse Delta

Naam/Proces:
0652952309-B

Datum: 04-11-2025

Formaat: A4

Schaal: 1:1,000

