



het realiseren van een dam en duiker in b-water OWL33818
thv Oude Heistraat 12 in Wernhout

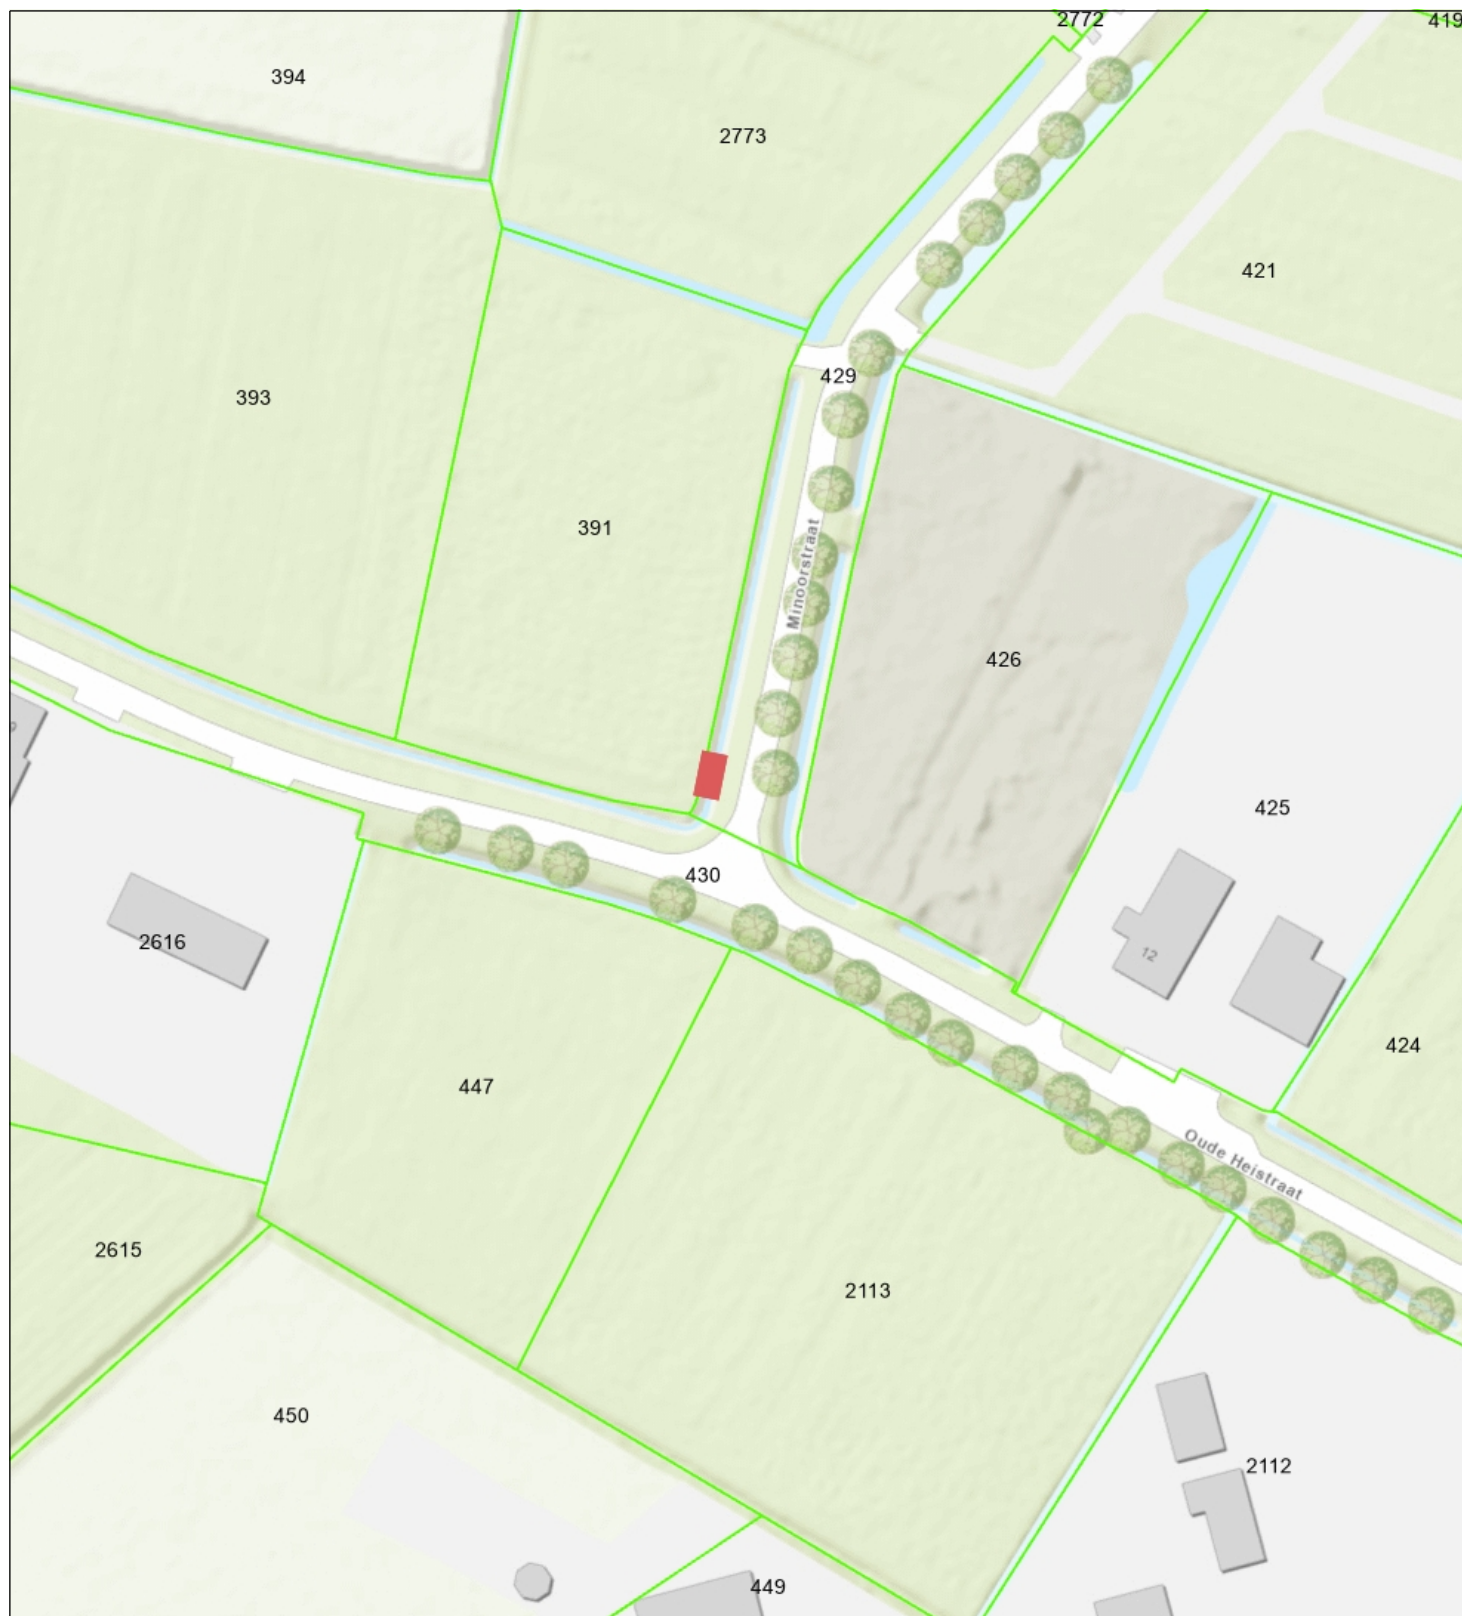

- Percelen
- Eigendom waterschap
- Topo



Waterschap
Brabantse Delta

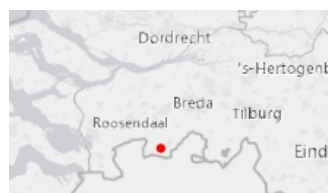

Naam/Proces:
0652860551-B

Datum: 17-01-2025

Formaat: A4

Schaal: 1:1,000