


Situatie

Schaal: 1:2000

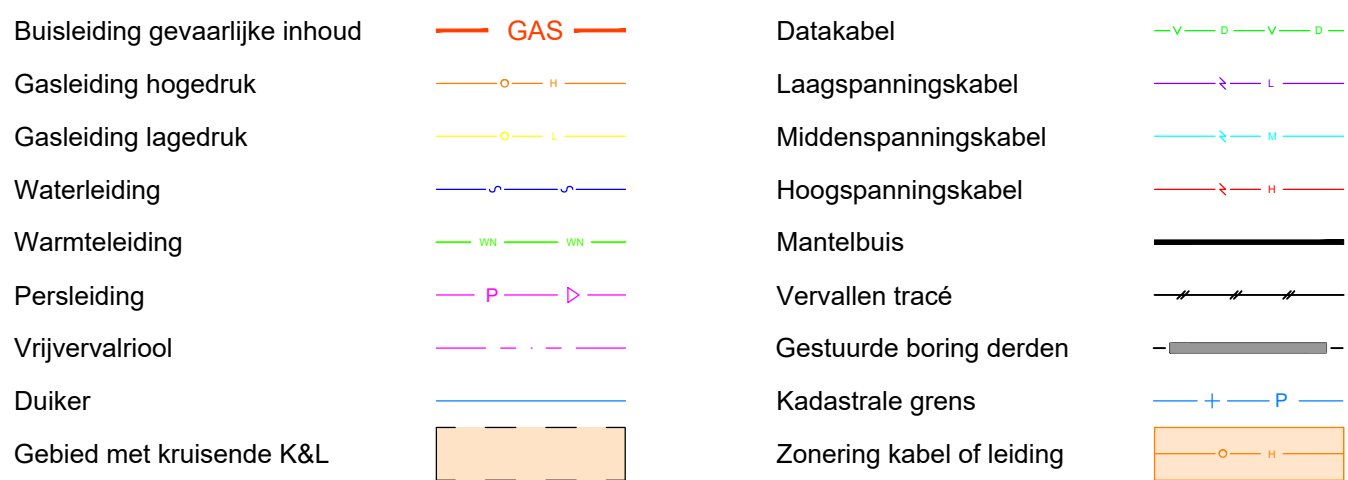

BOORGAT Ø160mm.
MET DAARIN:
1x BUIS HDPE Ø110mm PE100 SDR11 (t.b.v.: laagspanning)

Doorsnede boring

Schaal: 1:5

Aandachtspunten

- Maten in meters en peilmaten in meters t.o.v. N.A.P., tenzij anders vermeld;
- Diameters en materiaalmaten in millimeters, tenzij anders vermeld;
- Alle hoeken staan in het 360-graden stelsel.

Tekening gebaseerd op:
- tracé schets 2: d.d.10-4-2024, versie 0, Enaxis

Lengteprofiel / Kabels en leidingen:

- Lengteprofiel op basis van AHN (Actueel Hoogtebestand Nederland);
- Juiste ligging van kabels en leidingen tijdens uitvoering te bepalen door middel van proefsleuven;
- Alleen voor de boring relevante kabels en leidingen zijn weergegeven in het lengteprofiel;

CLIC-nummer: 2400145547 Ontvangststempel: 15-10-2024

A. Hak B.V.

Steenoven 2-6 4196 HG Tricht	Postbus 151 4190 CD Geldermalsen	T +31 (0)345-579-211 F +31 (0)345-576-443	E Engineering@A-hak.nl I www.A-hak.nl
---------------------------------	-------------------------------------	--	--

