



RECHTER ZIJGEVEL (ZUID)

schaal 1 : 100

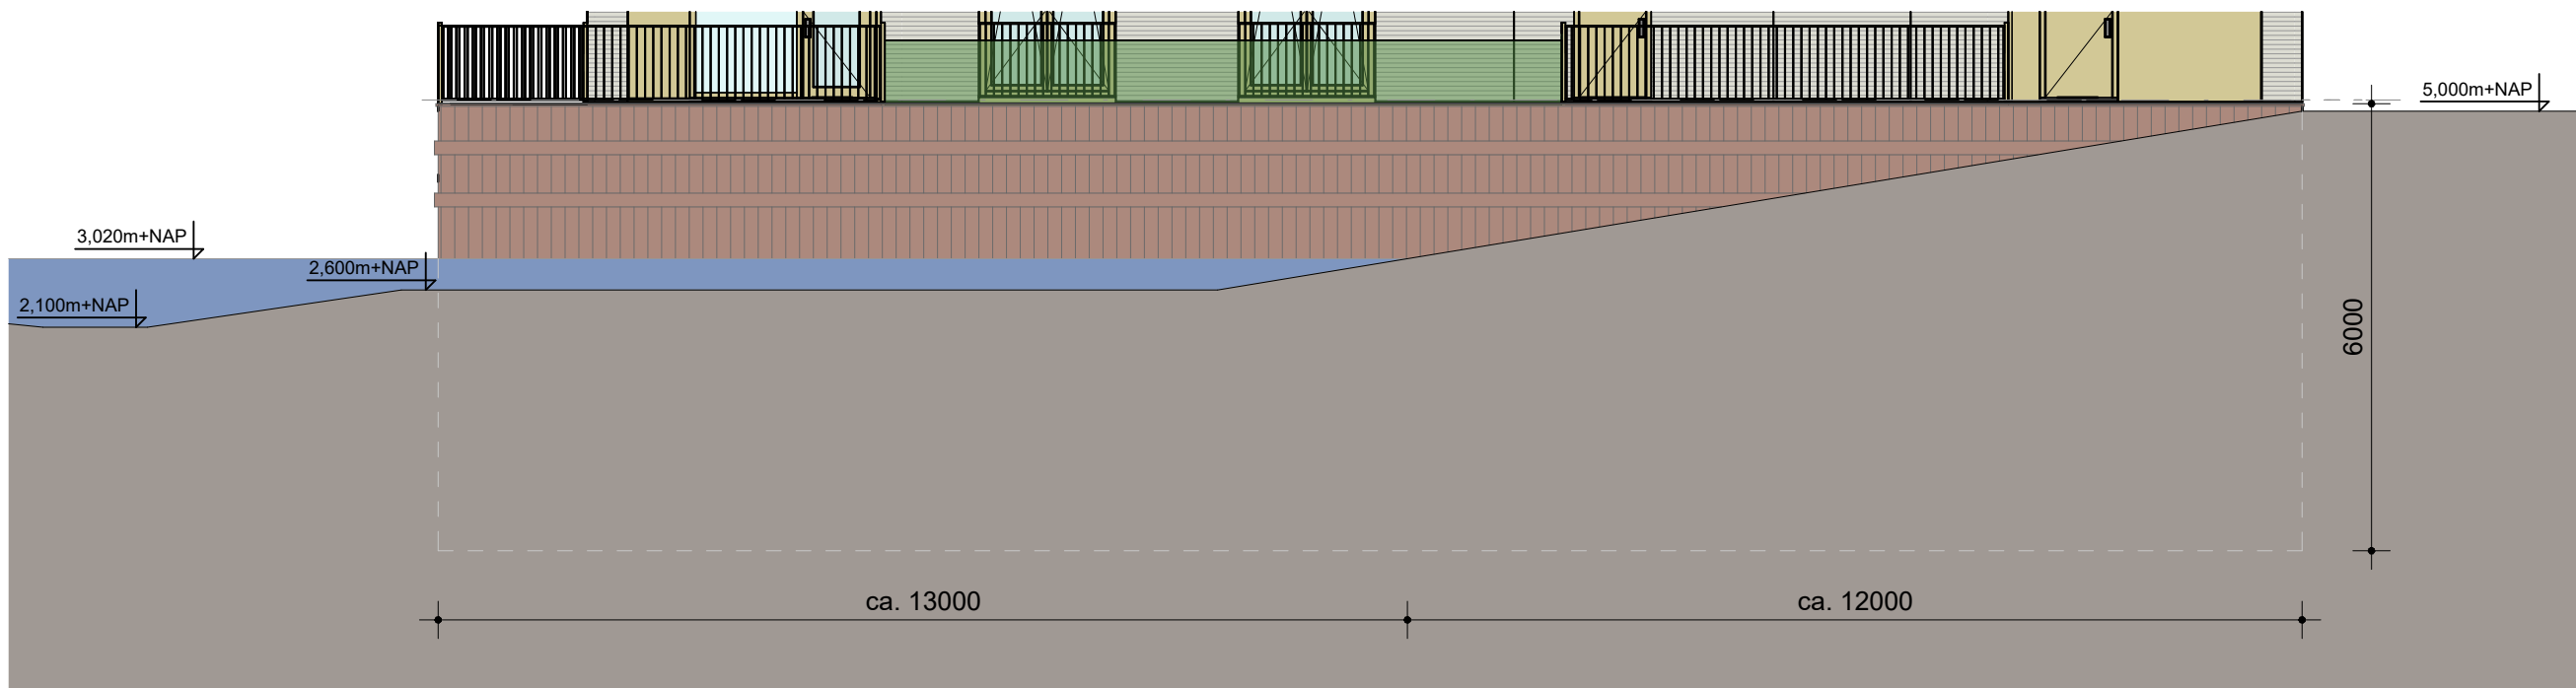


LINKER ZIJGEVEL (NOORD)

schaal 1 : 100

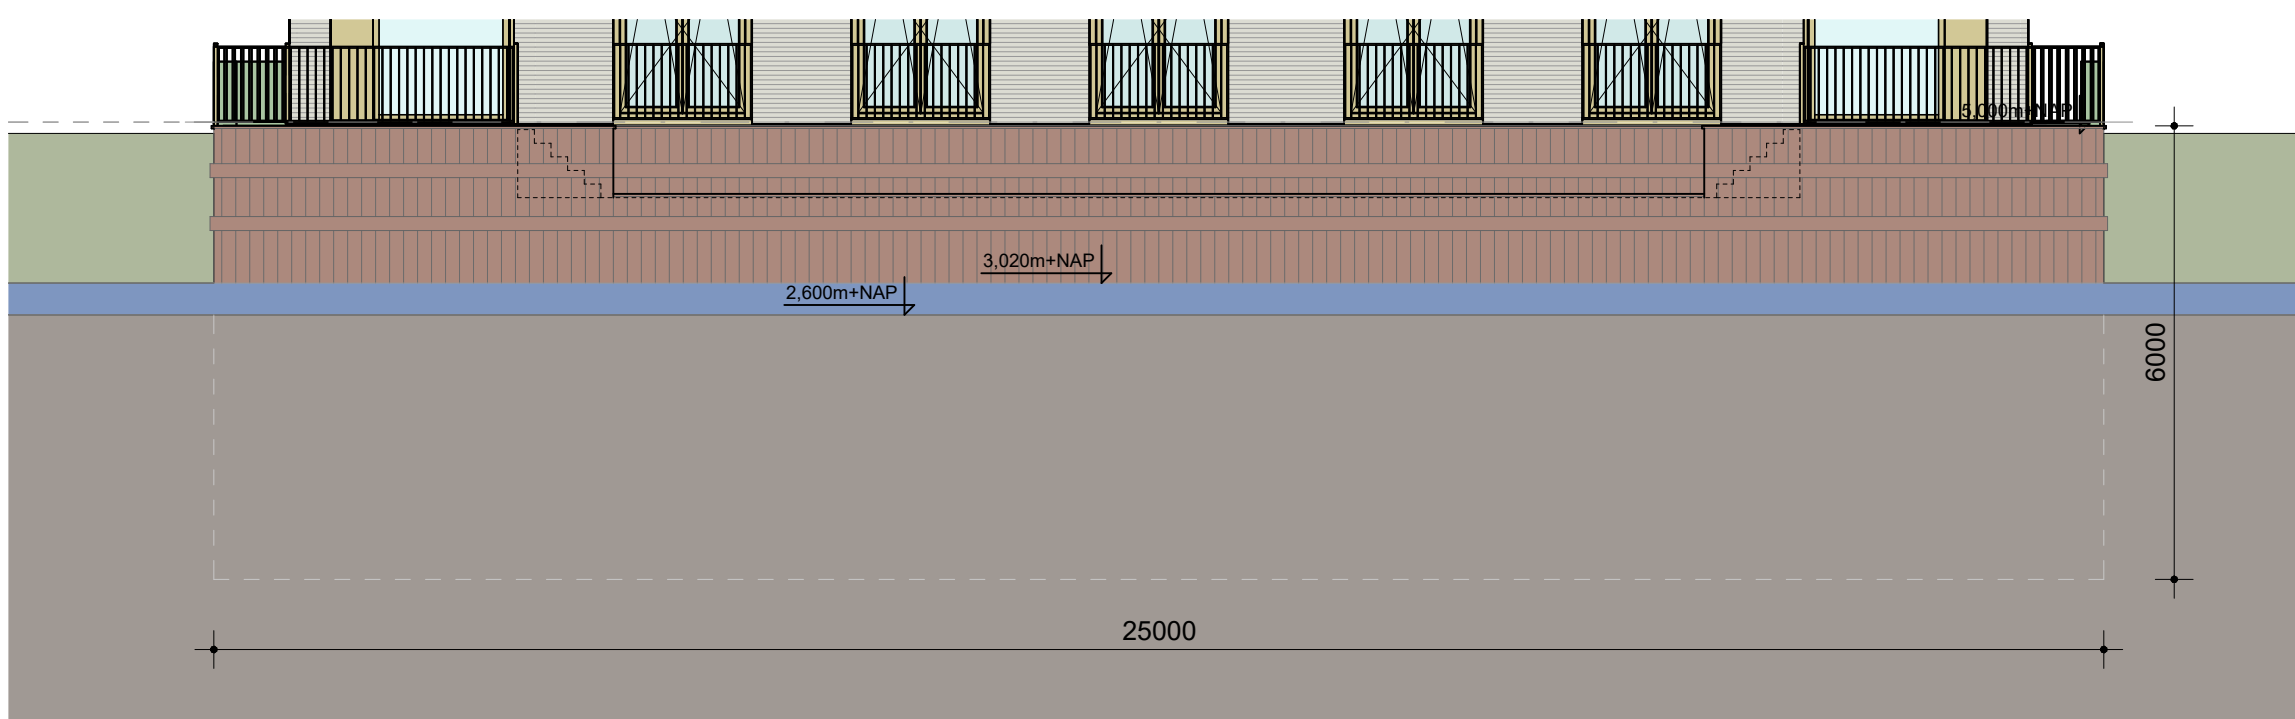


ACHTERGEVEL (OOST)

schaal 1 : 100

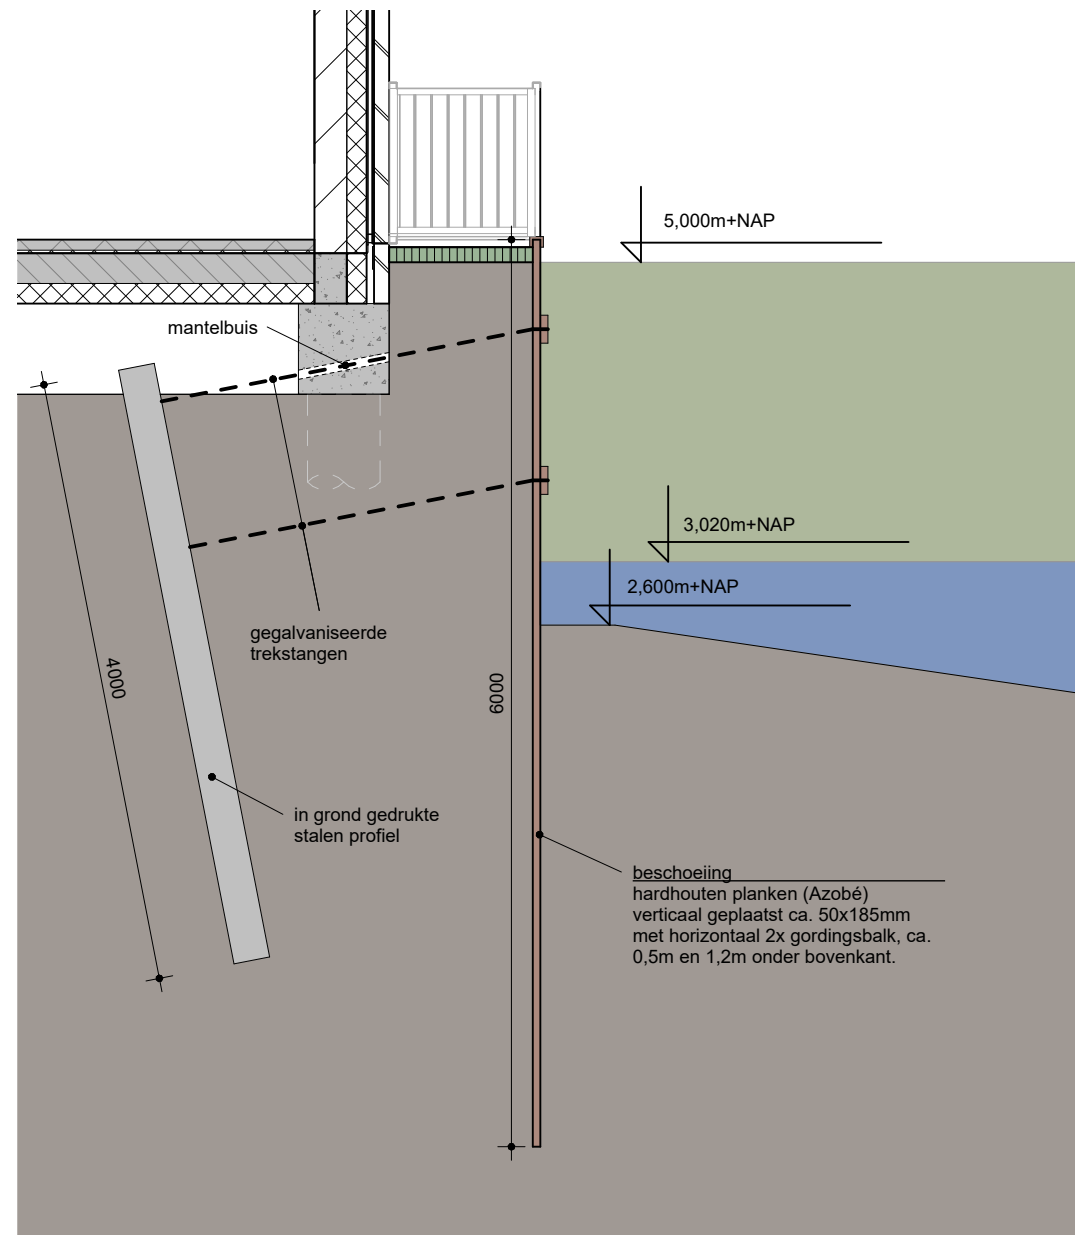


DOORSNEDE X

schaal 1 : 50

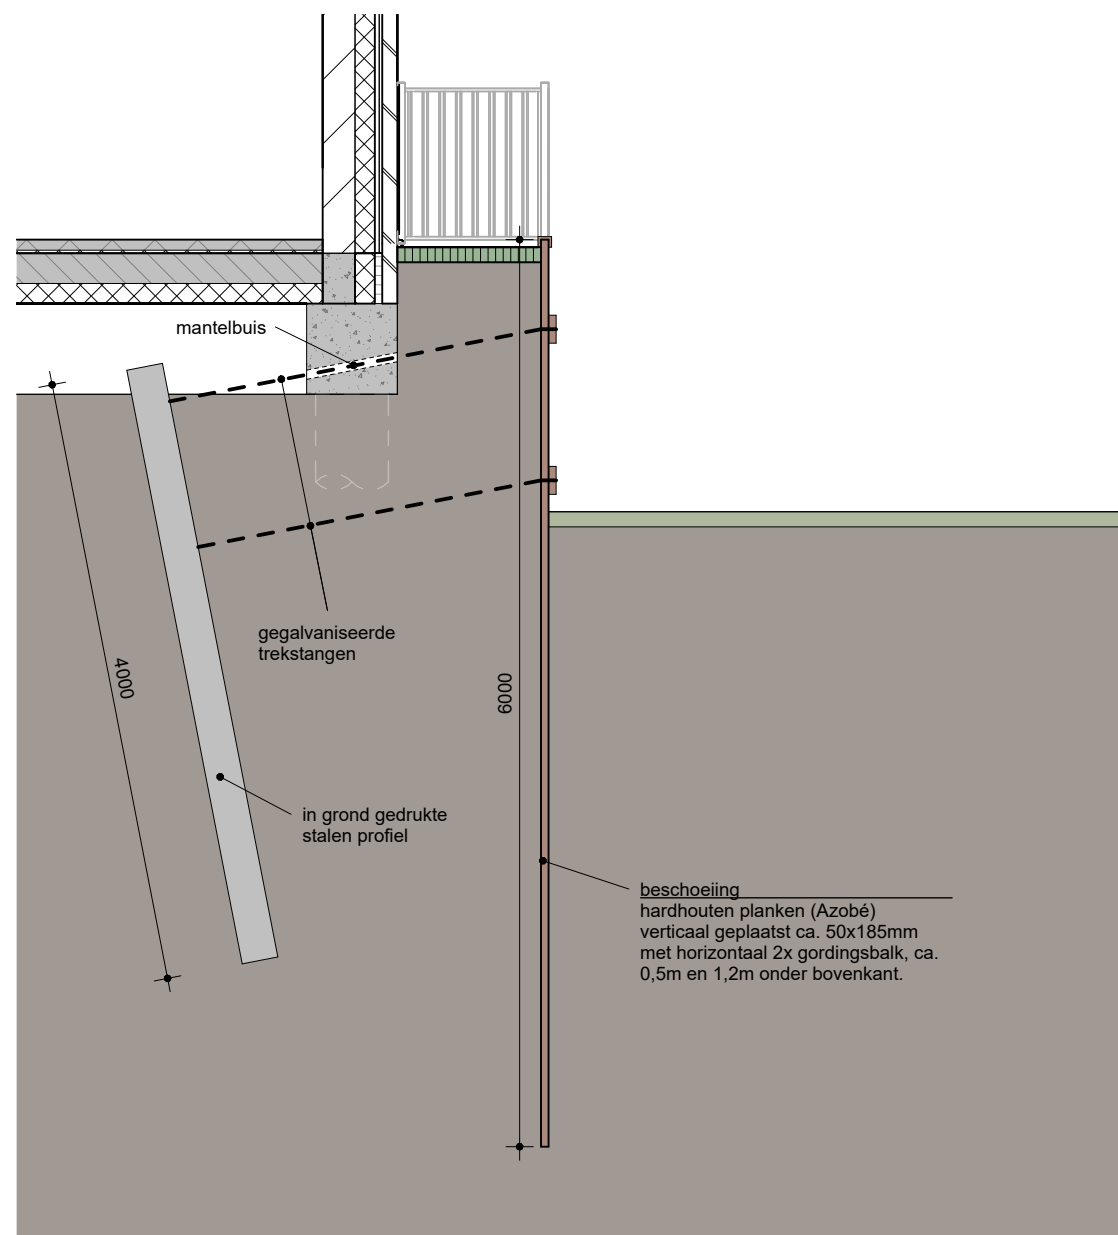

DOORSNEDE Y

schaal 1 : 50

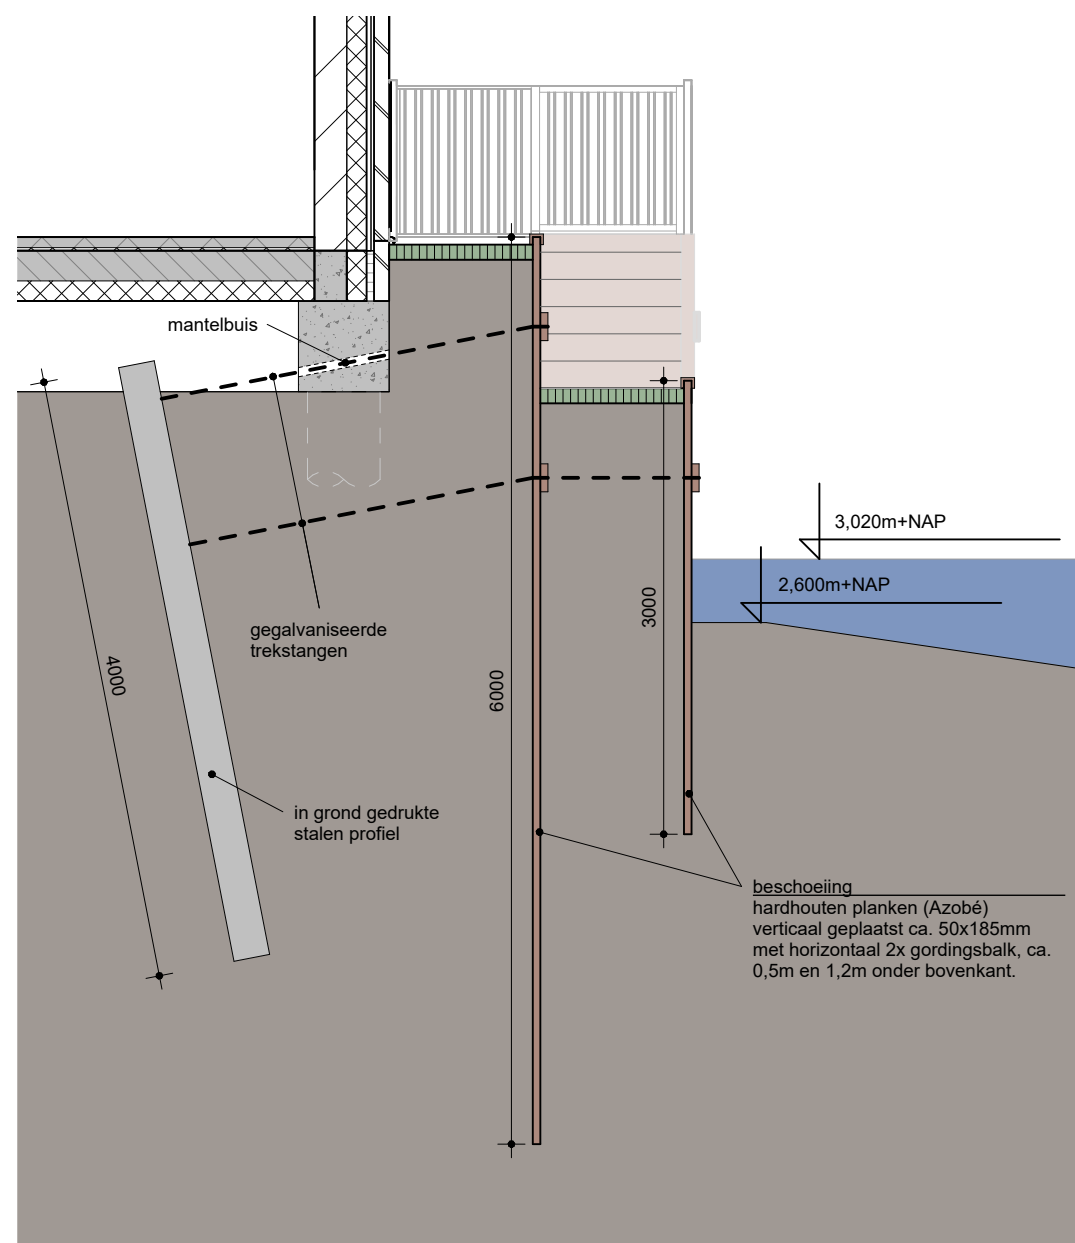

DOORSNEDE Z

schaal 1 : 50

Principedetailering en tekeningen conform uitgangspunten en meetgegevens ADSR. Definitieve uitwerking, maatvoering en detailering conform constructeur en civieltechnisch adviseur.

HISTORIE

versie: get: datum: opmerking:
OA 12-12-2024 Aanmaakdatum

PROJECTGEGEVENS

OPDRACHTGEVER: Aan de Stegge Roosendaal b.v.
Elementweg 2, 4706 NN Roosendaal
PROJECT: Halsteren - ParkRedan, nieuwbouw 12 appartementen
ONDERDEEL: Technisch ontwerp
beschoeiing aanzichten en doorsneden

CIER ARCHITECTEN bv
Bolgensteeg 25
5103 AA Dongen
(0162) 372220
contact@cierarchitecten.nl

CIER ARCHITECTEN

PROJECTNUMMER: 2024001
GETEKEND : OA
FORMAAT : A1
SCHAAL : 1:100 | 1:50
DATUM : 12-12-2024
WIJZIGING :

BLAD: TO-10

WWW.CIERARCHITECTEN.NL

BN