


tijdelijk graven van een inspectieput thv Koningin Emmalaan 33 te Breda



- Percelen
- Eigendom waterschap
- Topo

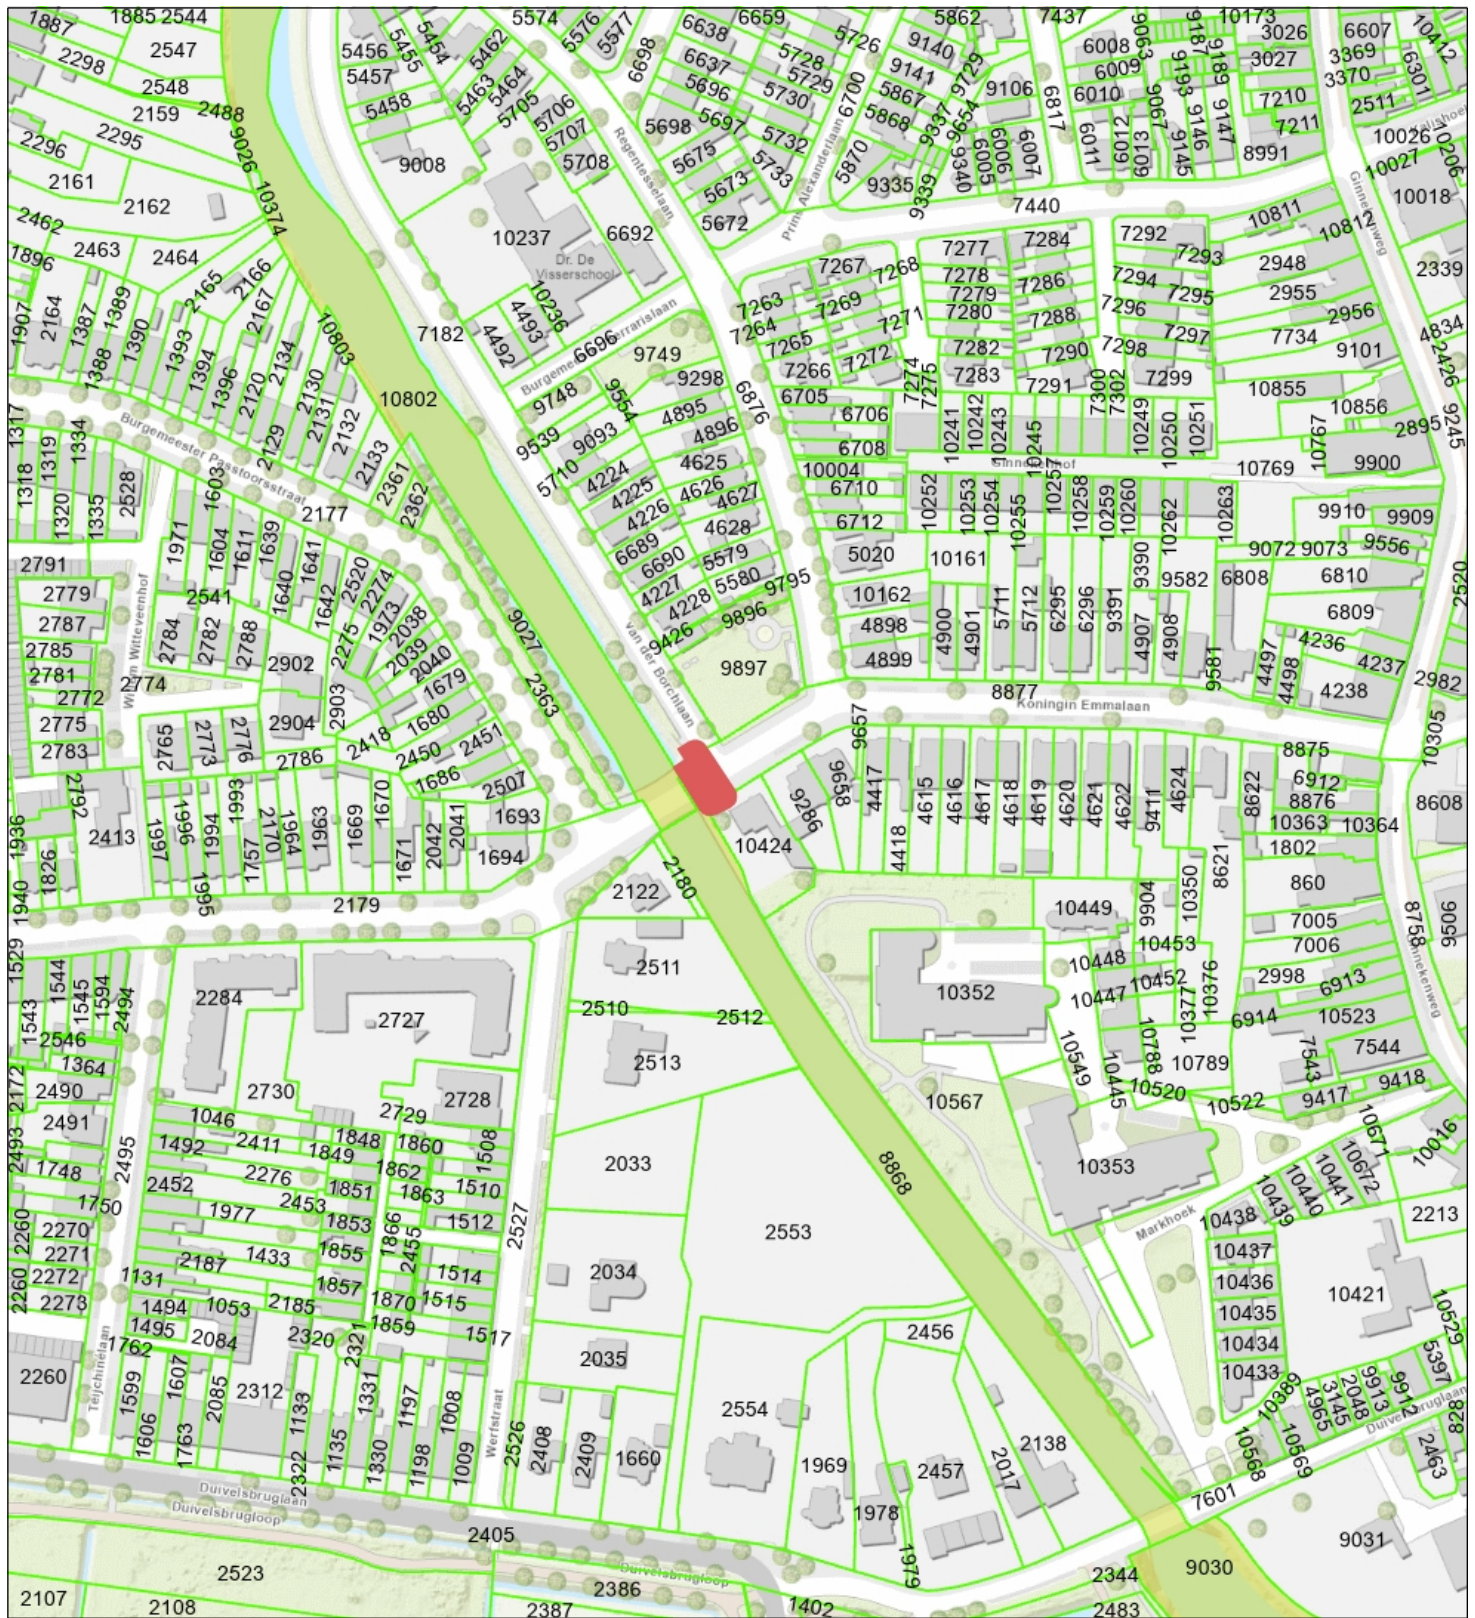

Naam/Proces:
0652851956-B

Datum: 17-01-2025

Formaat: A4

Schaal: 1:2,500

