





- Legenda**
- Bestaande situatie
 - Bestaande perceelsgrens
 - Bestaande hoogte in meters ten opzichte van N.A.P.
 - Planhoogte in meters ten opzichte van N.A.P.
 - Afslachrichting
 - Aanbrengen trottoirband 130/150x250 mm, kleur grijs
 - Aanbrengen trottoirband 180/200x250 mm, kleur grijs
 - Aanbrengen opsluitband 120x250 mm, kleur grijs
 - Aanbrengen opsluitband 100x200 mm, kleur grijs
 - Aanbrengen lijngoot
 - Aanbrengen dubbele strekklag betonstraatstenen keifmaat grijs
 - Aanbrengen parkeerschiding betonstraatstenen keifmaat wit
 - Aanbrengen betonstraatstenen keifmaat grijs kv
 - Aanbrengen betonstraatstenen keifmaat antraciet ev
 - Aanbrengen straatbakstenen waalmaat paars-gunanceerd hv
 - Aanbrengen betontegels 300x300x45 mm hv
 - Aanbrengen grasbetontegels
 - Aanbrengen halfverharding
 - Aanbrengen H-klinkers
 - Aanbrengen betontegels 500 x 500 grijs bv
 - Aanbrengen talud
 - Inzaaien gras
 - Aanbrengen hekwerk
 - Aanbrengen slagboom
 - Aanbrengen intercom
 - Aanbrengen afzetpaal
 - Aanbrengen vlaggenmast
 - Aanbrengen brandhydrant
 - Aanplanten boom

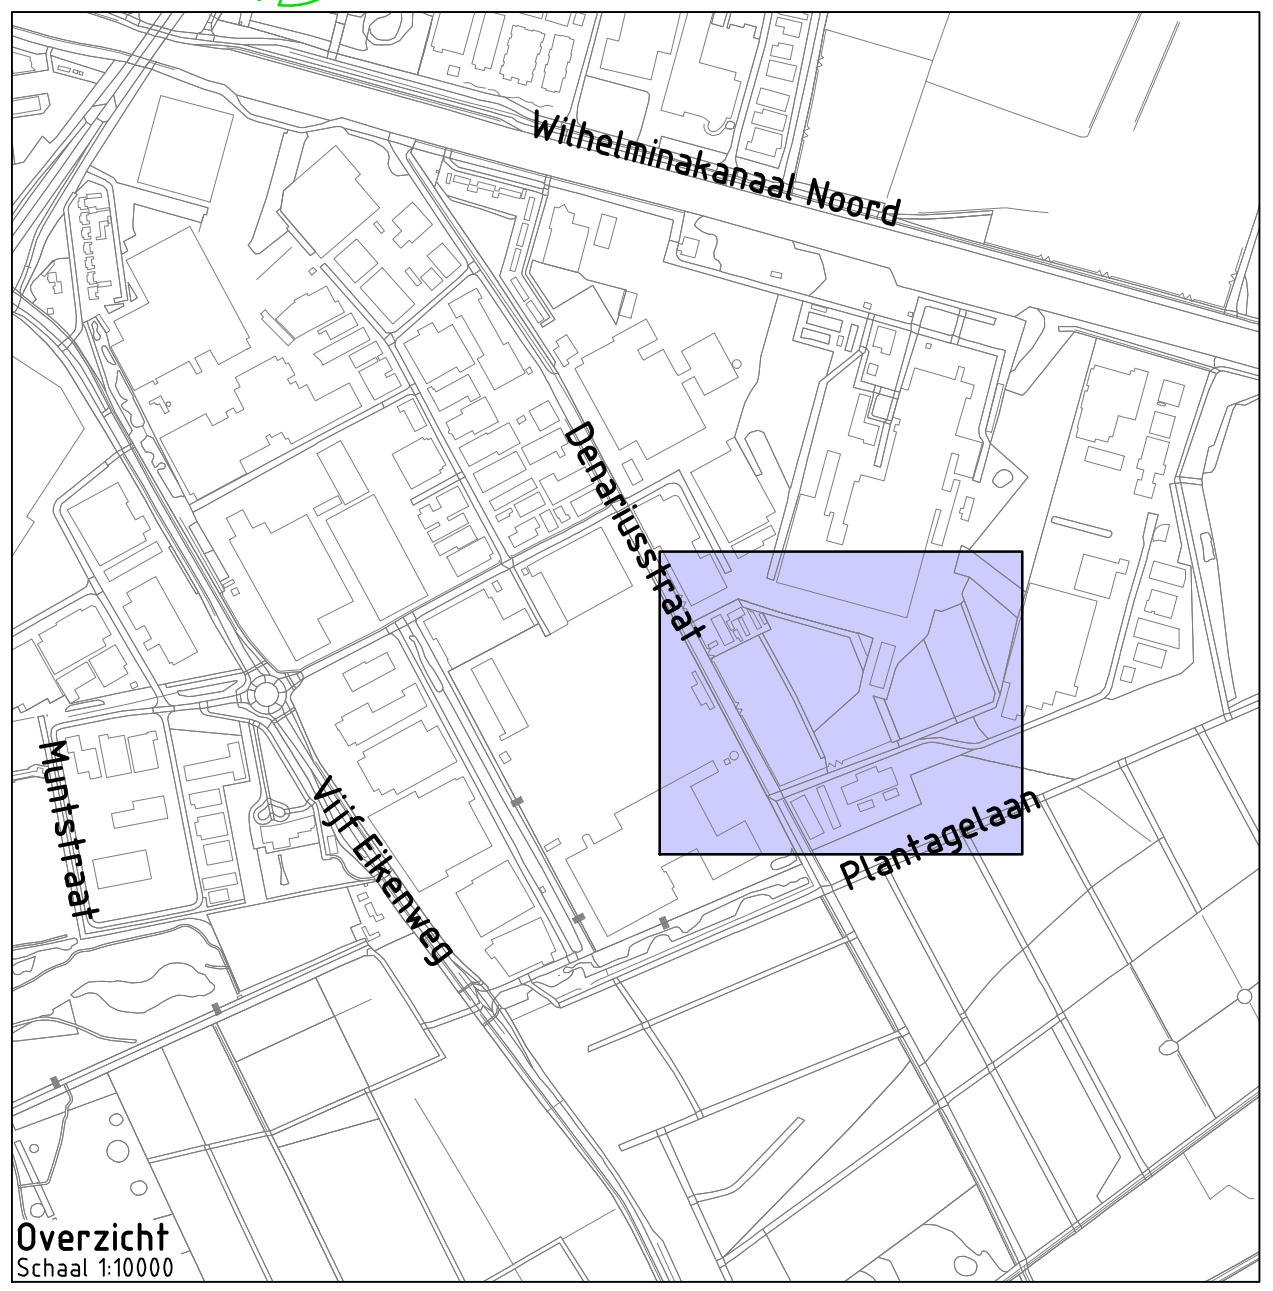

Project: Soeverijnstraat Oosterhout	
Opdrachtgever: HVBM Vastgoed B.V.	
<div></div> <div>Grasveld Civiele Techniek B.V. Rinkkerweg 5a 5741 RR Beek en Donk tel. 0492 - 468219 www.grasveldct.nl info@grasveldct.nl</div>	
Onderdeel: Terreinplan	
Getekend: MKu	Schaal: 1:500
Goedgekeurd: MGr	Formaat: A1
Projectnummer: G123-035	Tekening: 02 van 03
Datum: 08-11-2025	Doc.: G123035 - DO
Fase: DO	
Versie: E	