



Detail SA-WHH stuw nabij duiker 0.DW.4

1:50

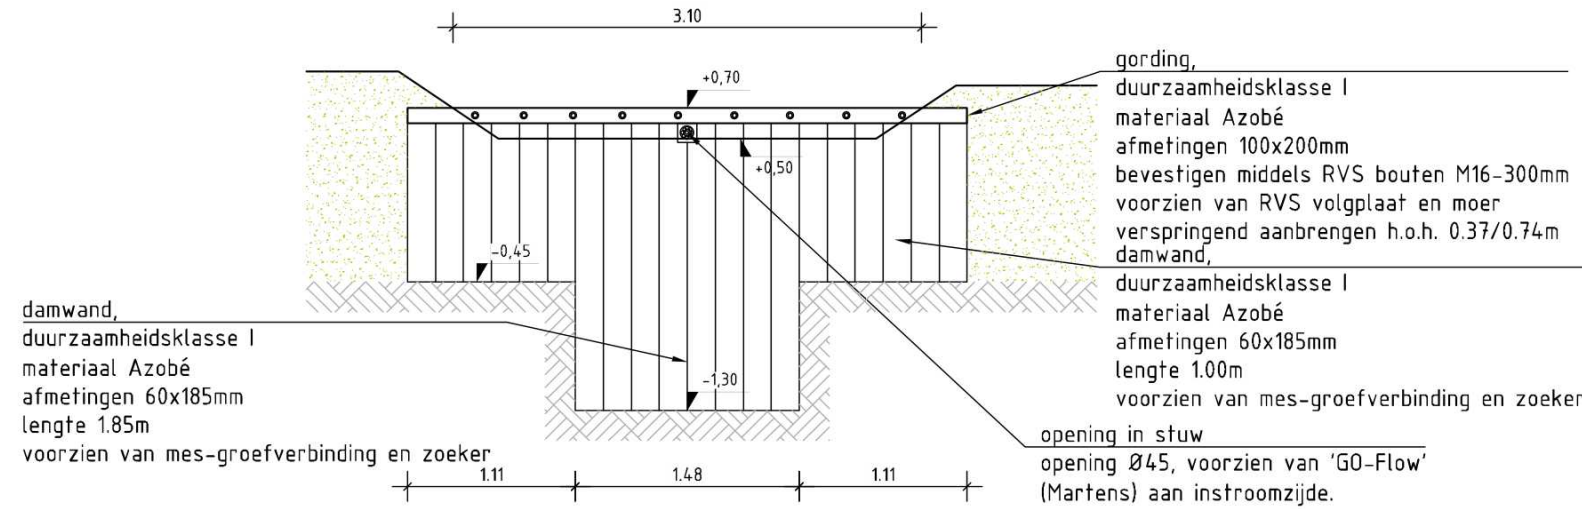

Dwarsdoorsnede S1

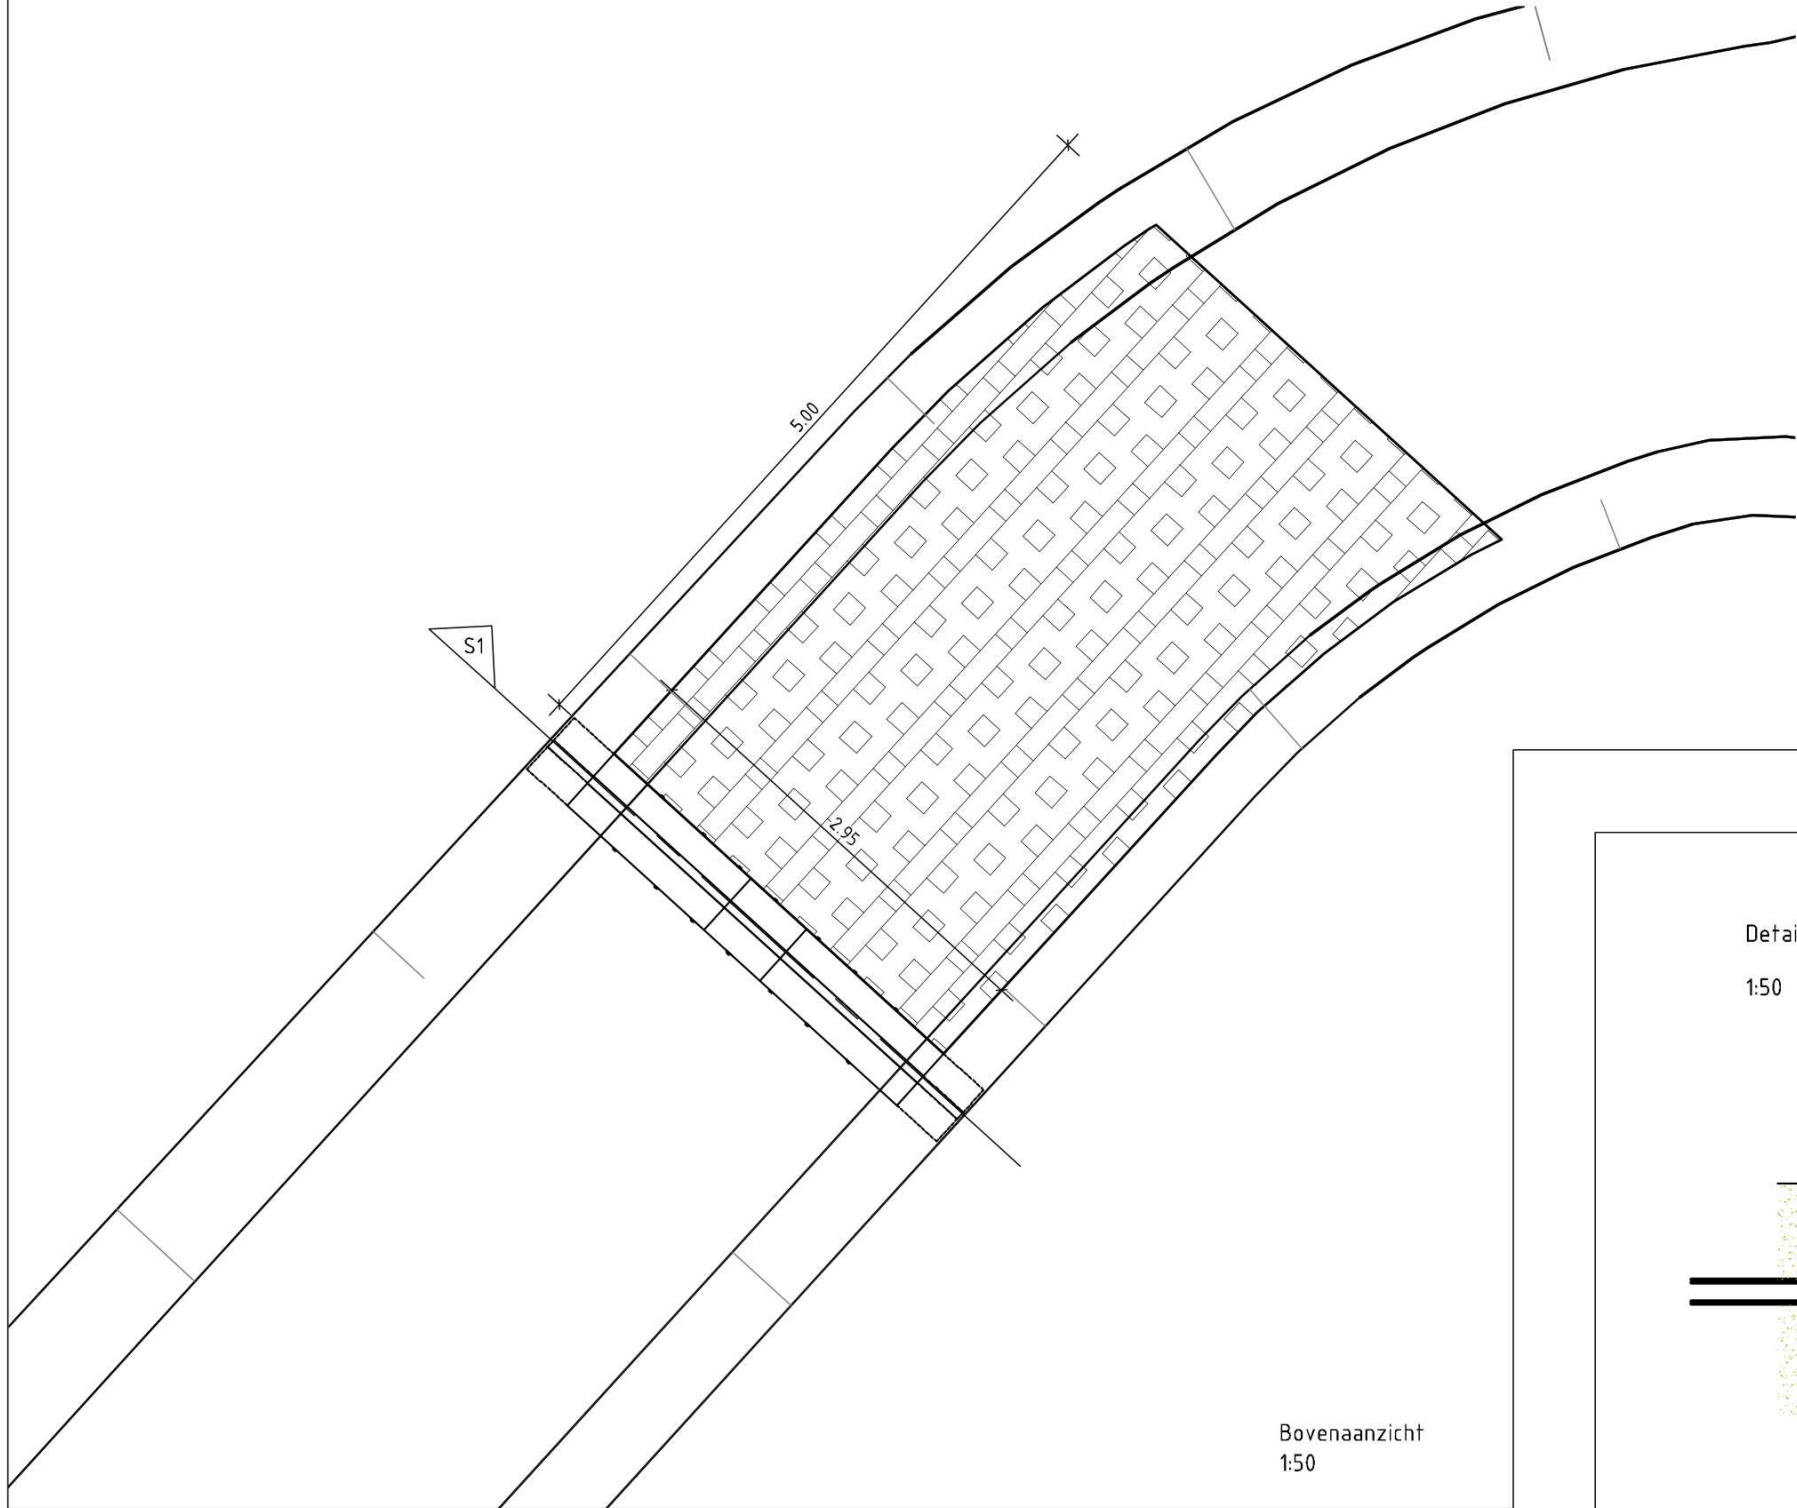

Bovenaanzicht
1:50

Detail VA-WHH vertraagde afvoer zaksloten

1:50


ter plaatsen van verlagings grasbeton 600x400x120mm, breukklasse 15 aanbrengen tbv voorkomen uitspoeling grasmat

ter plaatsen verlagen maaiveld tbv overstort

Drainage aanbrengen onder gehele lengte van de zakslot/greppel aanbrengen. Voor de ligging, zie de integrale tekening


Doorlatendheid grasmat minimaal 0,50 m per dag tbv vertraagde afvoer.

Langsdoorsnede V1

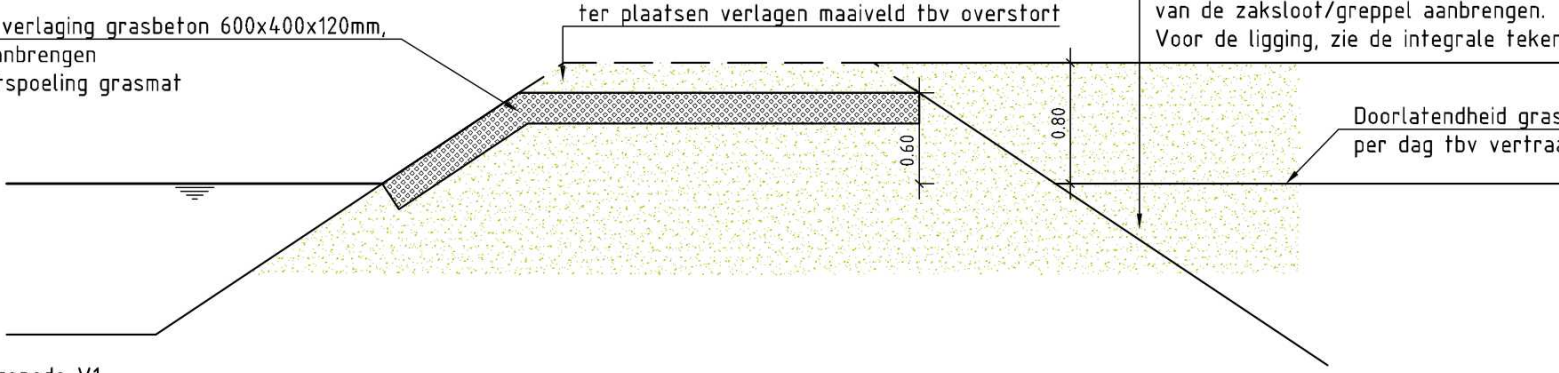



ter plaatsen van verlagings grasbeton 600x400x120mm, breukklasse 15 aanbrengen tbv voorkomen uitspoeling grasmat

Dwarsdoorsnede V2

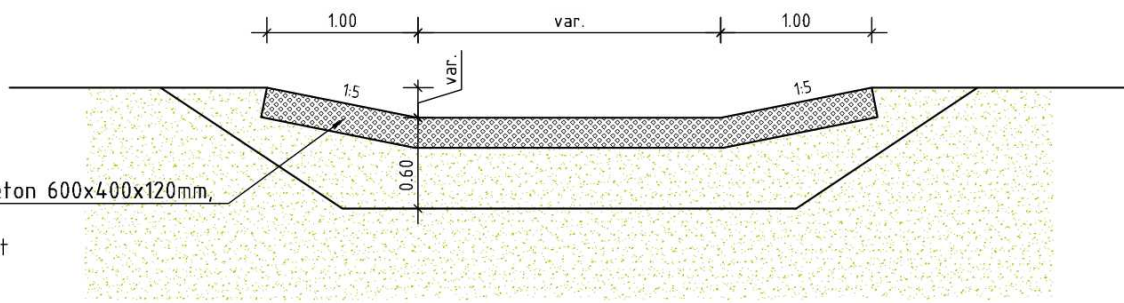

Detail UA-WHH Uitstroomvoorziening met perkoenpalen

1:50

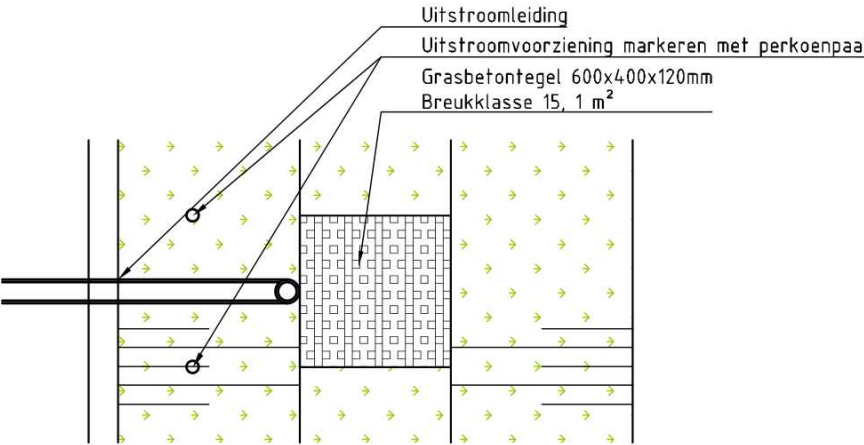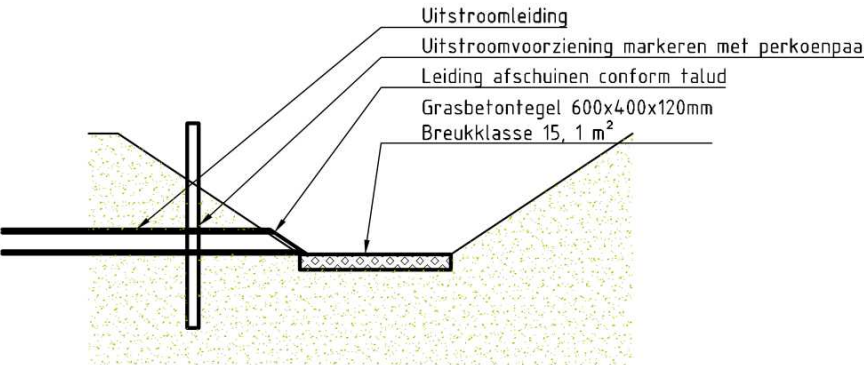

4.0	09-12-2025	Aanpassing poel Hoogeindse rondweg	
3.0	25-11-2025	Inpassing greppels zuidzijde Noordelijke Parallelweg	
2.0	17-10-2025	Verwerken opmerkingen waterschap	
1.0	10-07-2025	Eerste uitgave	
NR	DATUM	WIJZIGING	GETEKEND

GOL **GEBIEDSONTWIKKELING OOSTELIJKE LANGSTRAAT**

GOL | GEBIEDSONTWIKKELING OOSTELIJKE LANGSTRAAT

Waterhuishouding, Waterschap Brabantse Delta

Uitvoeringsontwerp

System GOL

Details

Waterhuishoudkundige details Deelgebied 1

getekend		d.d. 09-12-2025	
gecontroleerd		d.d. 09-12-2025	
vrijgegeven		d.d. 09-12-2025	
reg.nr.	P14420013-TEK-VG-500034-WHH-SIT		

status **Vergunning**

versie **4.0**

opdrachtnemer **MOURIK**

BESIX

Combinatie Mourik-Besix (CMB)

opdrachtgever **Provincie Noord-Brabant**

in 1 bladen, blad nr. 1

formaat A2
schaal 1:50