Uitgaande van een 45º distributie vanaf kant asfalt/rammelstrook

Betonelement inkorten ivm knelpunt met VRI-mast

Uitgaande van een 45º distributie vanaf kant asfalt

Situatieoverzicht 1:100

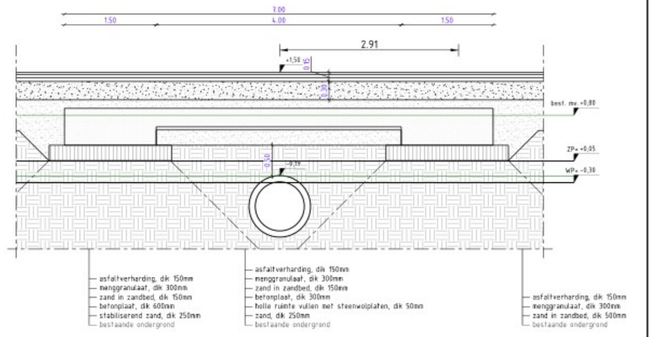

Principeprofiel 1:50

0 2.5 5 7.5 10m

NR	DATUM	WIJZIGING	GETEKEND

GEBIEDSONTWIKKELING OOSTELIJKE LANGSTRAAT

opdrachtnemer: MOURIK / BESIX Combinatie Mourik-Besix (CMB)

GOL | GEBIEDSONTWIKKELING OOSTELIJKE LANGSTRAAT

opdrachtgever: Provincie Noord-Brabant

Uitvoeringsontwerp

Overkluizing Gansoyensesteeg

Gansoyensesteeg

in 1 bladen, blad nr. 1

formaat A1

schaal 1:100

getekend		d.d. 17-10-2025	
gecontroleerd		d.d. 17-10-2025	status: Vergunning
vrijgegeven		d.d. 17-10-2025	

reg.nr. P14420013-TEK-VG-500037-K&L-SIT versie 2.0