


# Tijdelijk graven werkput in primaire waterkering DWK00391 ivm speedreparatie thv Keizersveer 3a te Raamsdonksveer

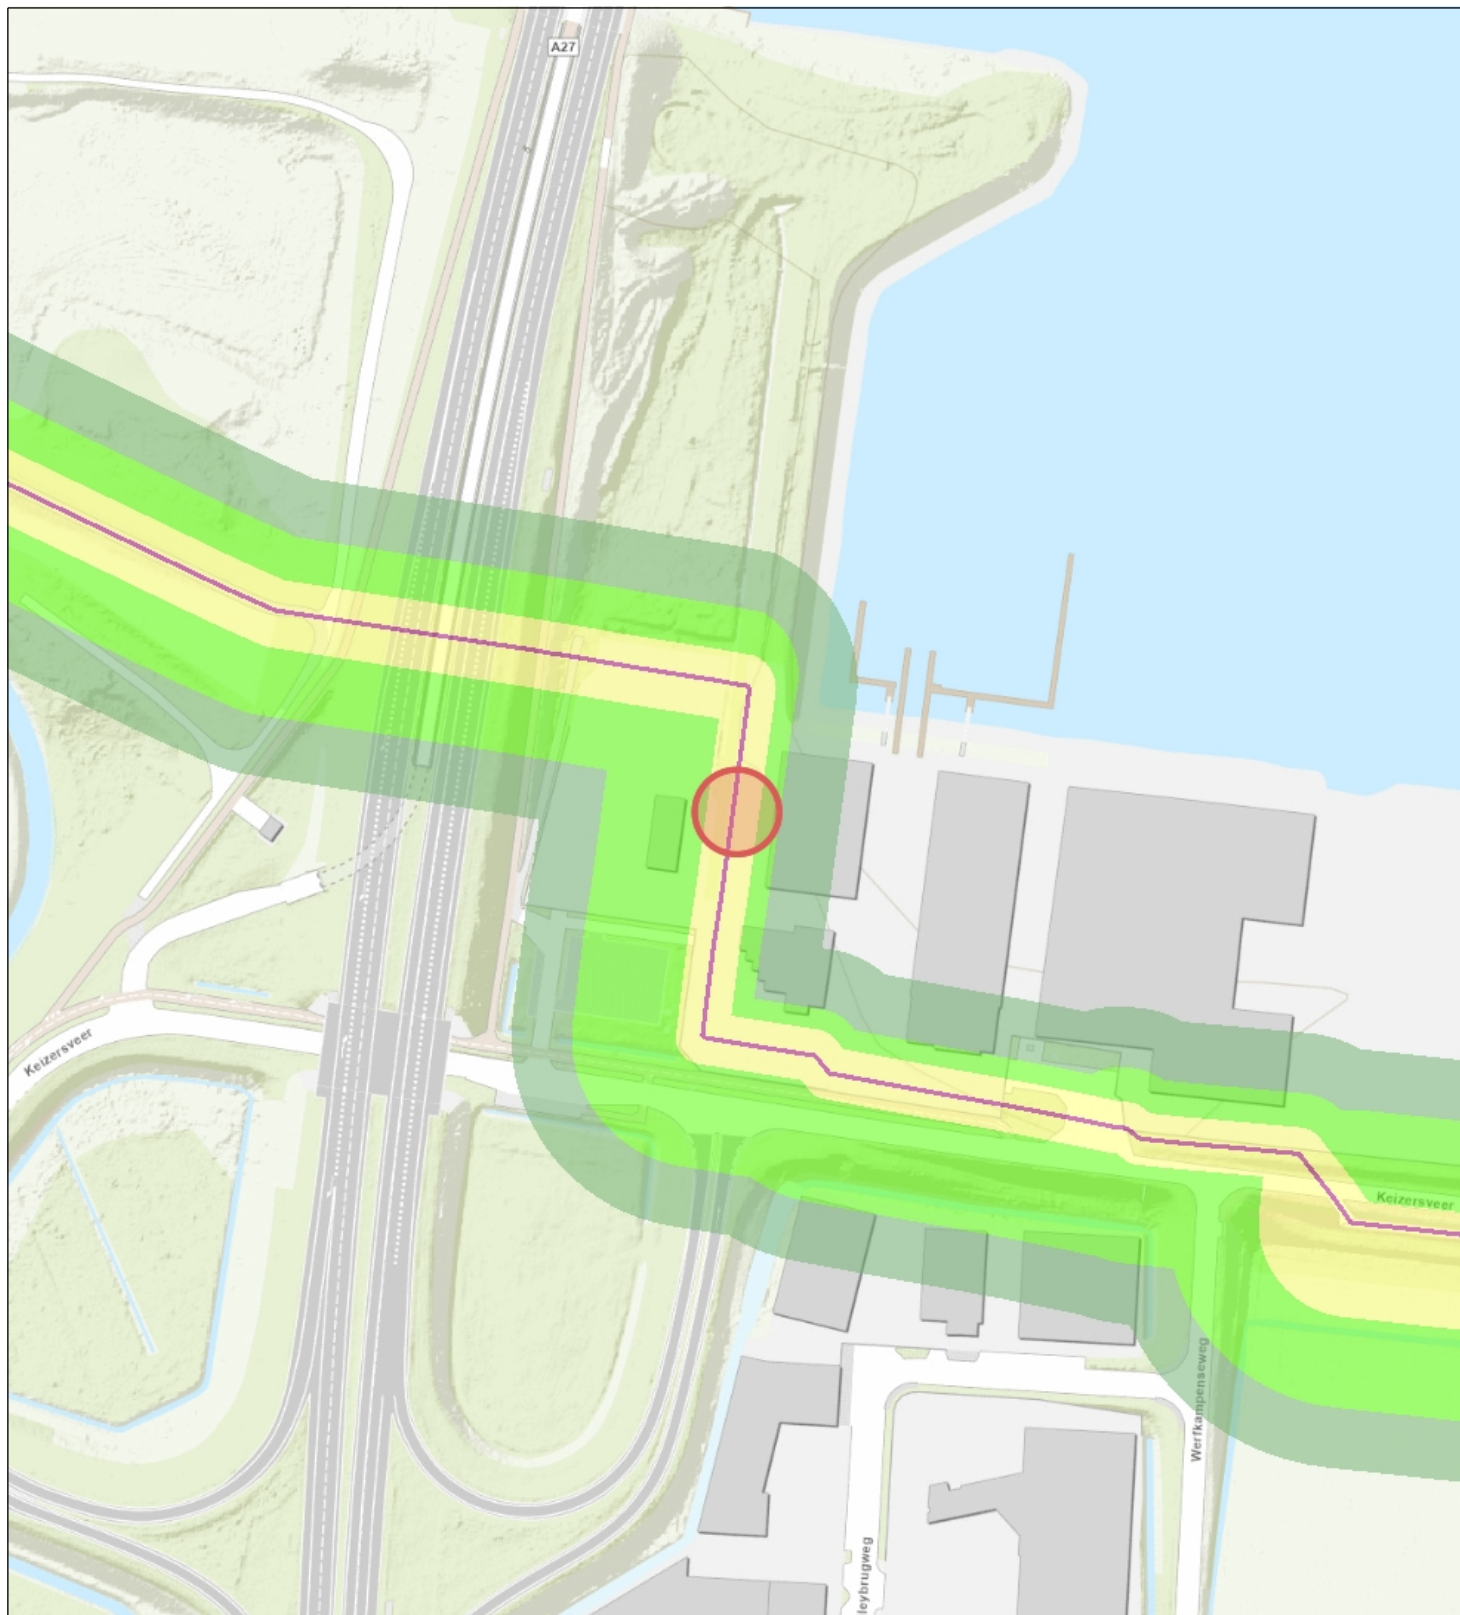

- Primaire waterkering
- Waterstaatwerk waterkering
- Beschermingszone waterkering
- Beschermingszone A
- Beschermingszone B
- Topo



Waterschap  
**Brabantse Delta**



**Naam/Proces:**

Tekening nummer:  
0652962483-A

**Datum:** 08-01-2026

**Formaat:** A4

**Schaal:** 1:2,500