


# plaatsen van twee dammen en duikers in a-water OVK02415

## thv Leursebaan 260 in Breda

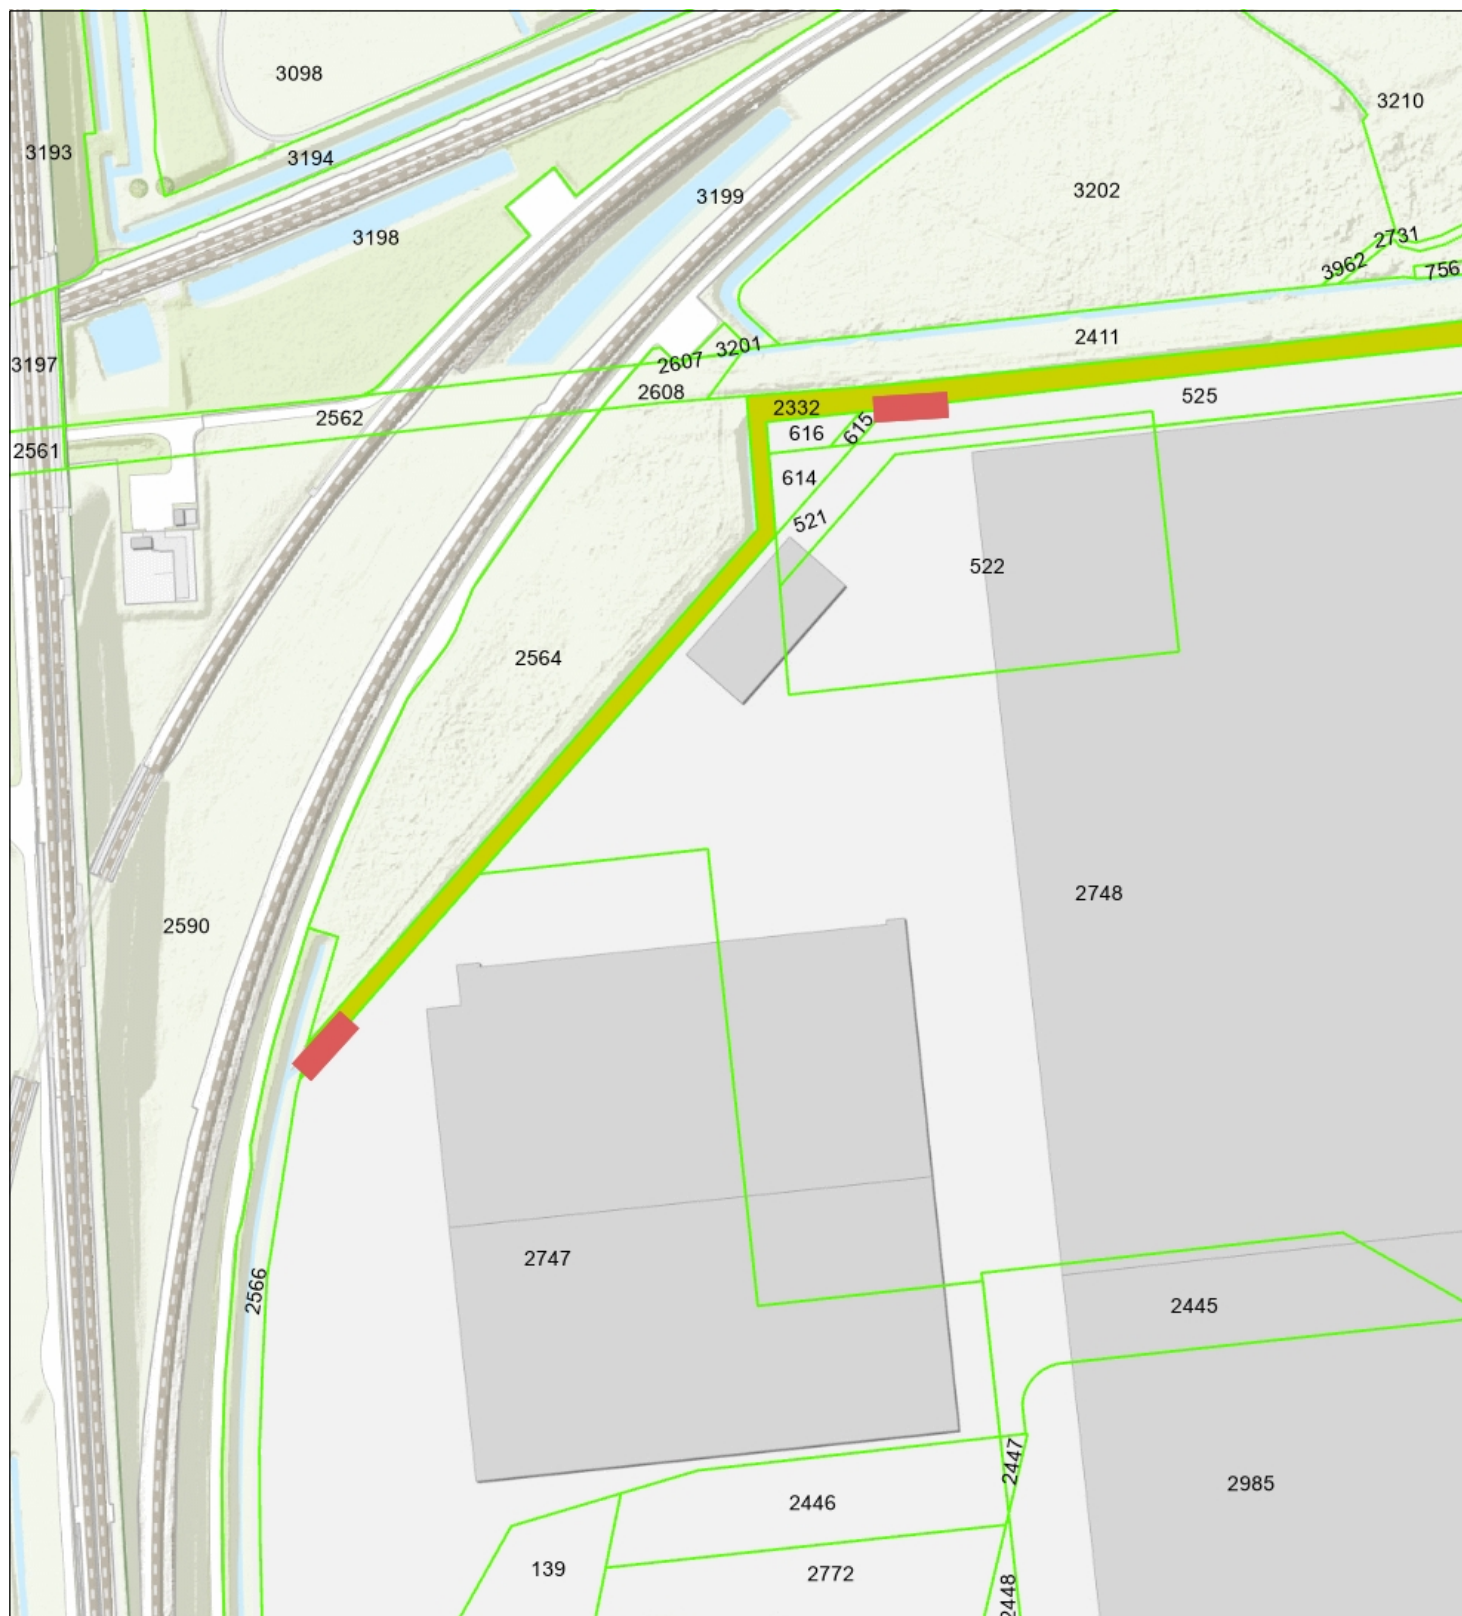

- Percelen
- Eigendom waterschap
- Topo



Waterschap  
**Brabantse Delta**



**Naam/Proces:**  
0652978249-B

**Datum:** 07-01-2026

**Formaat:** A4

**Schaal:** 1:2,500