

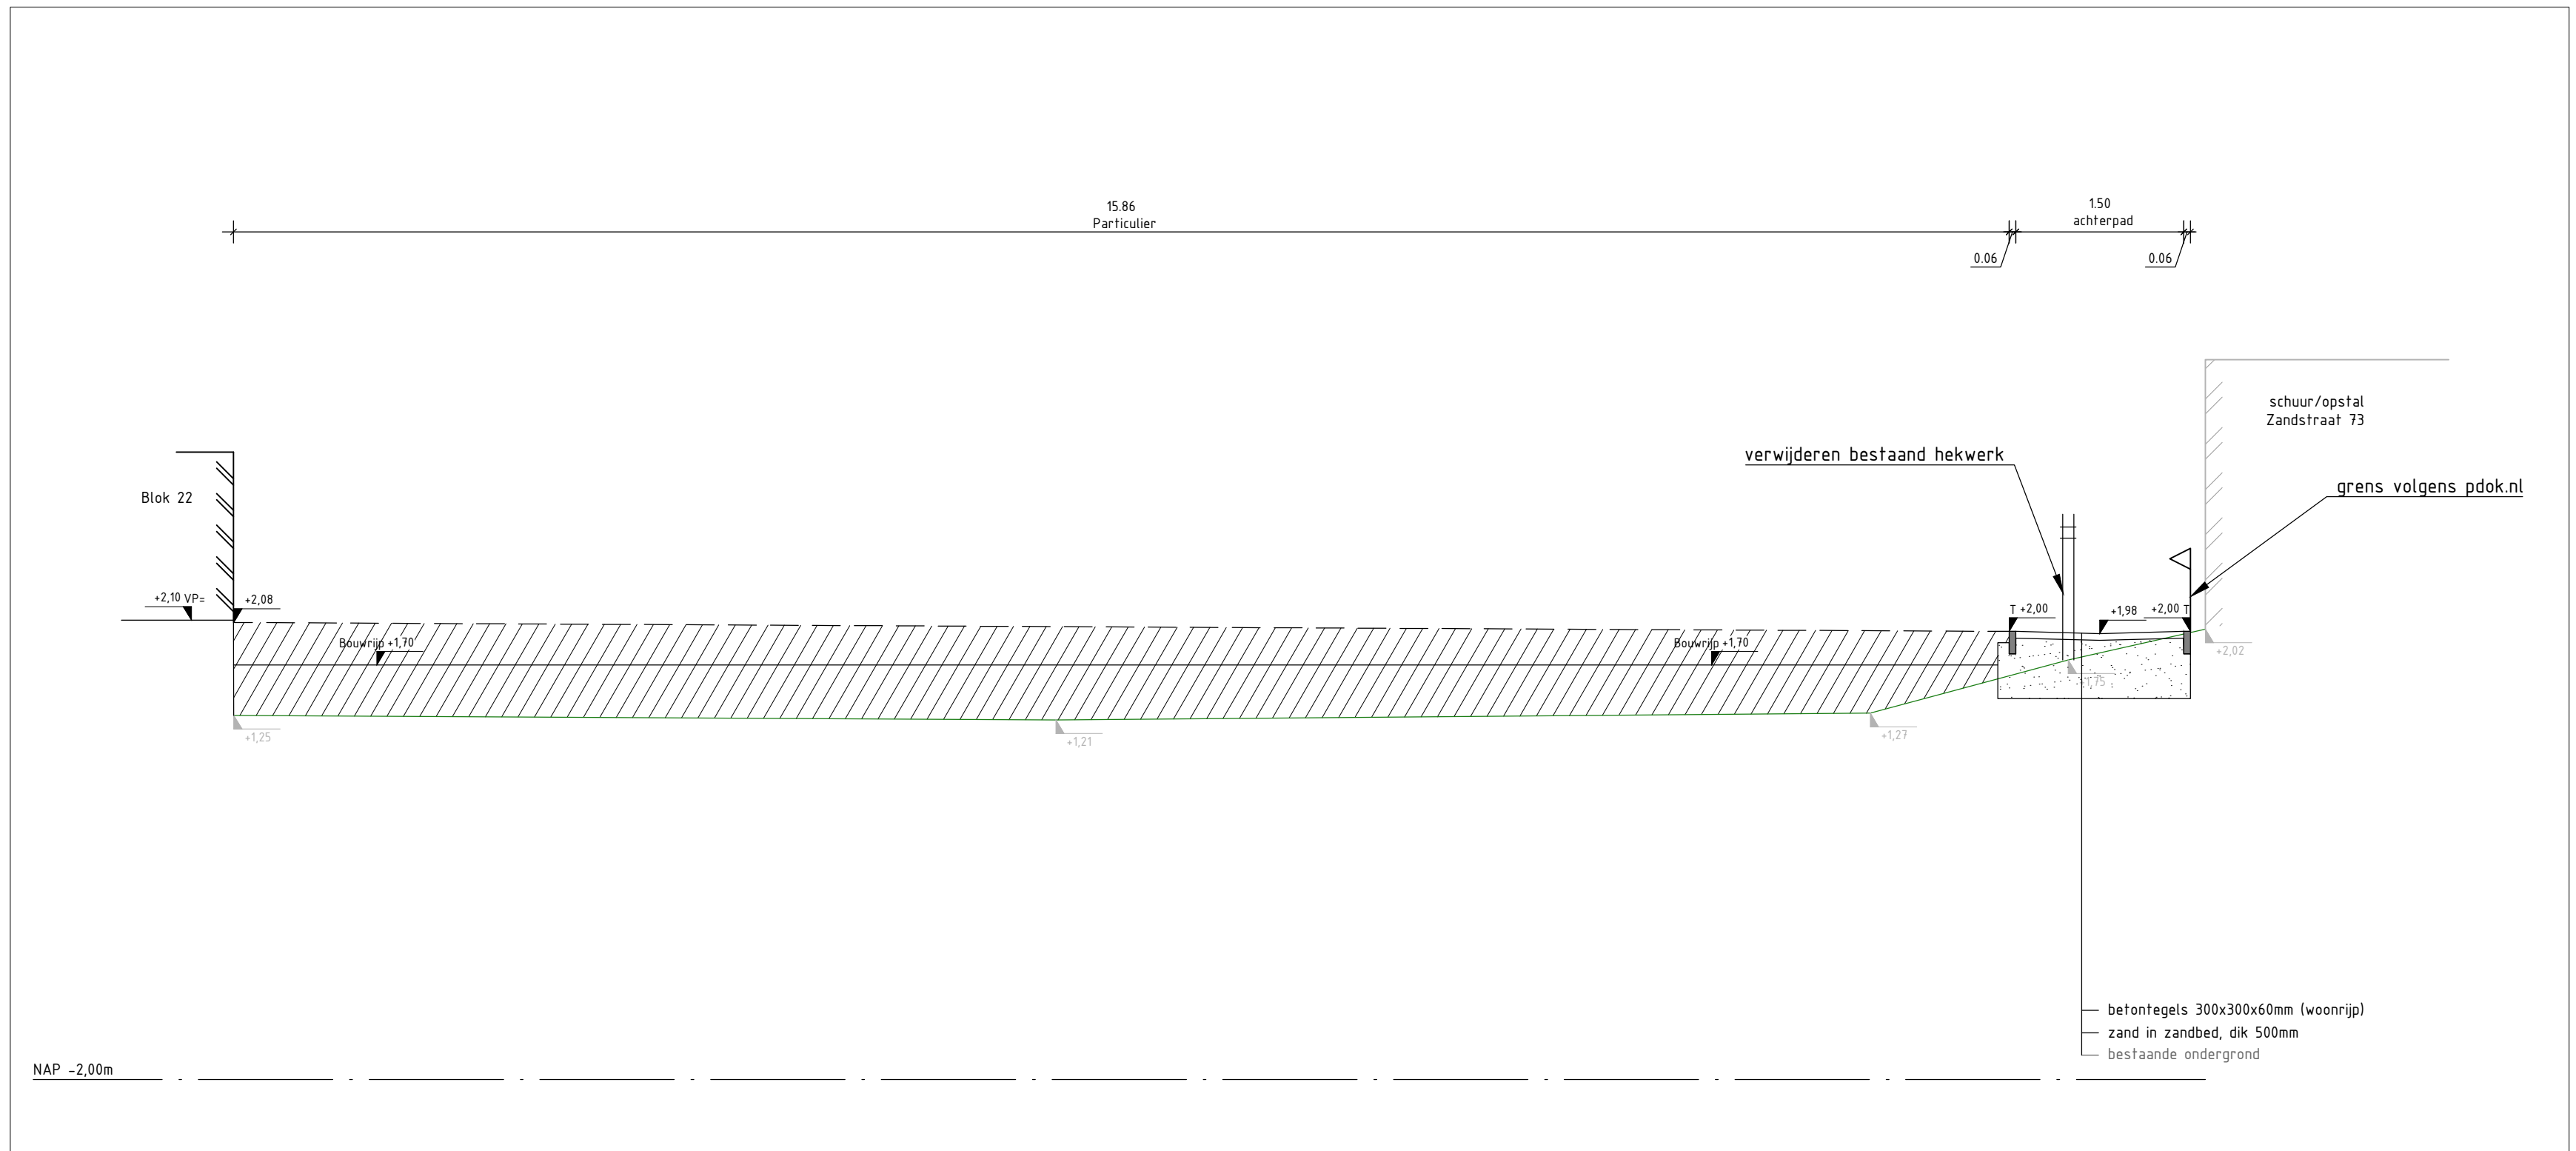
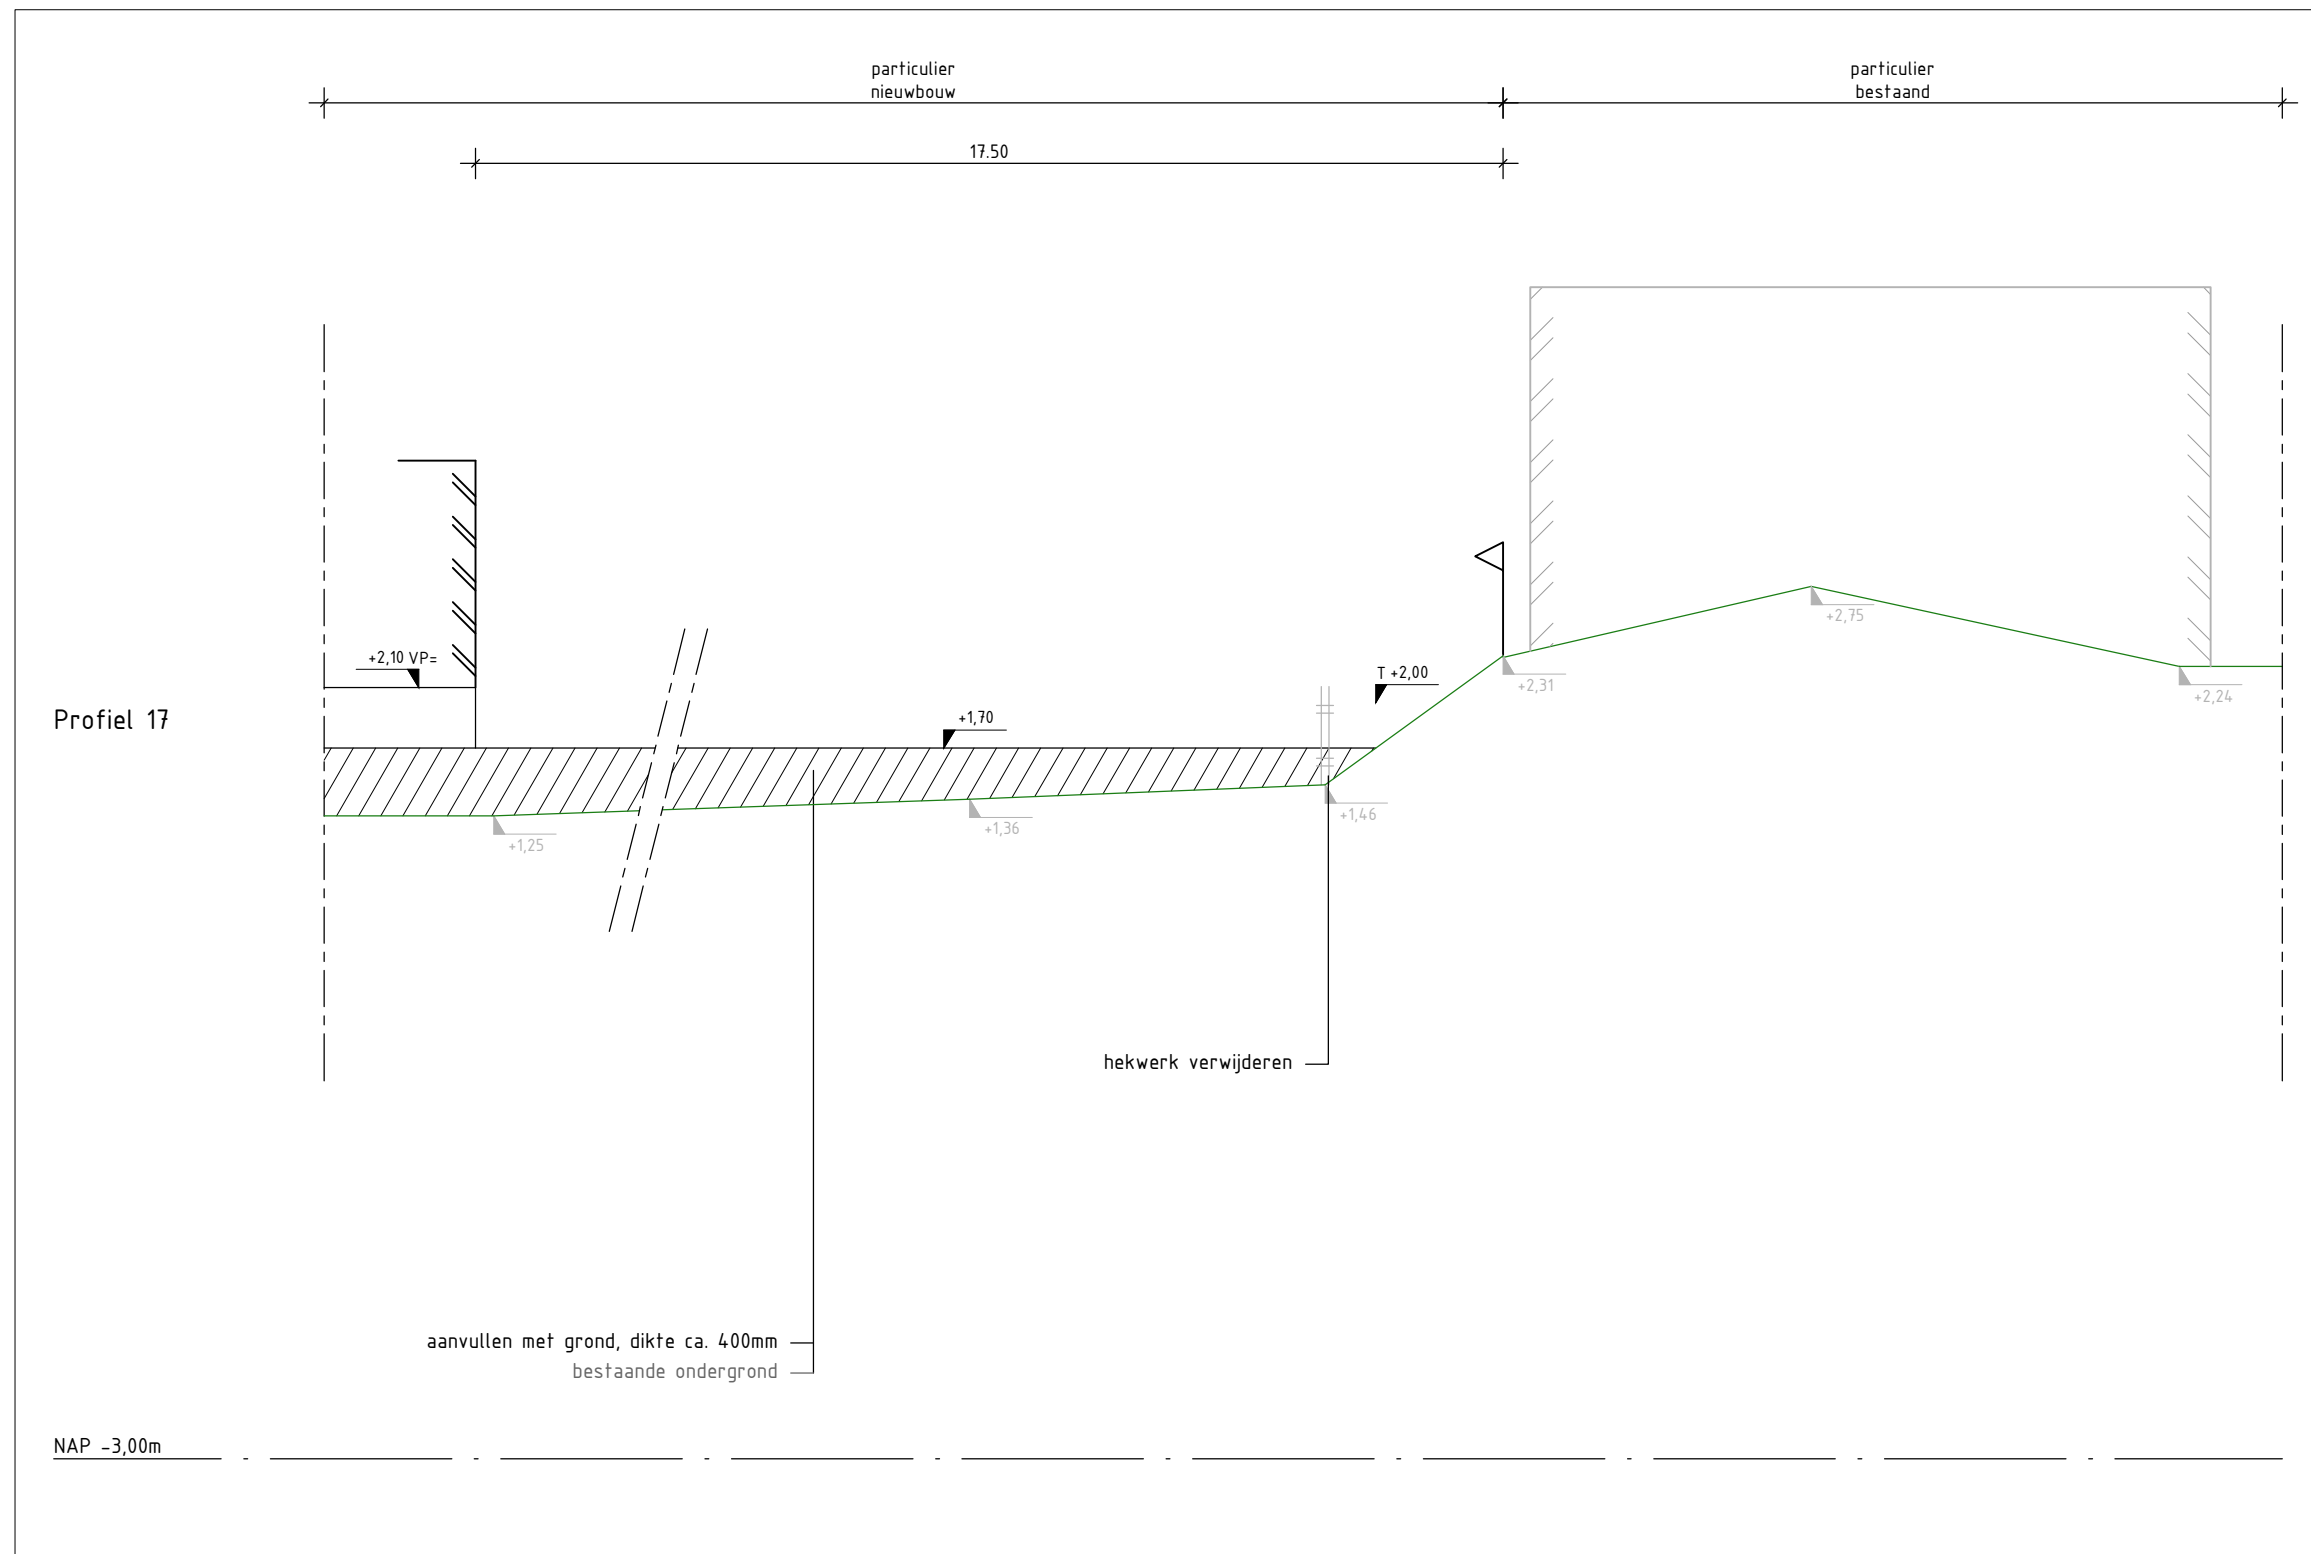
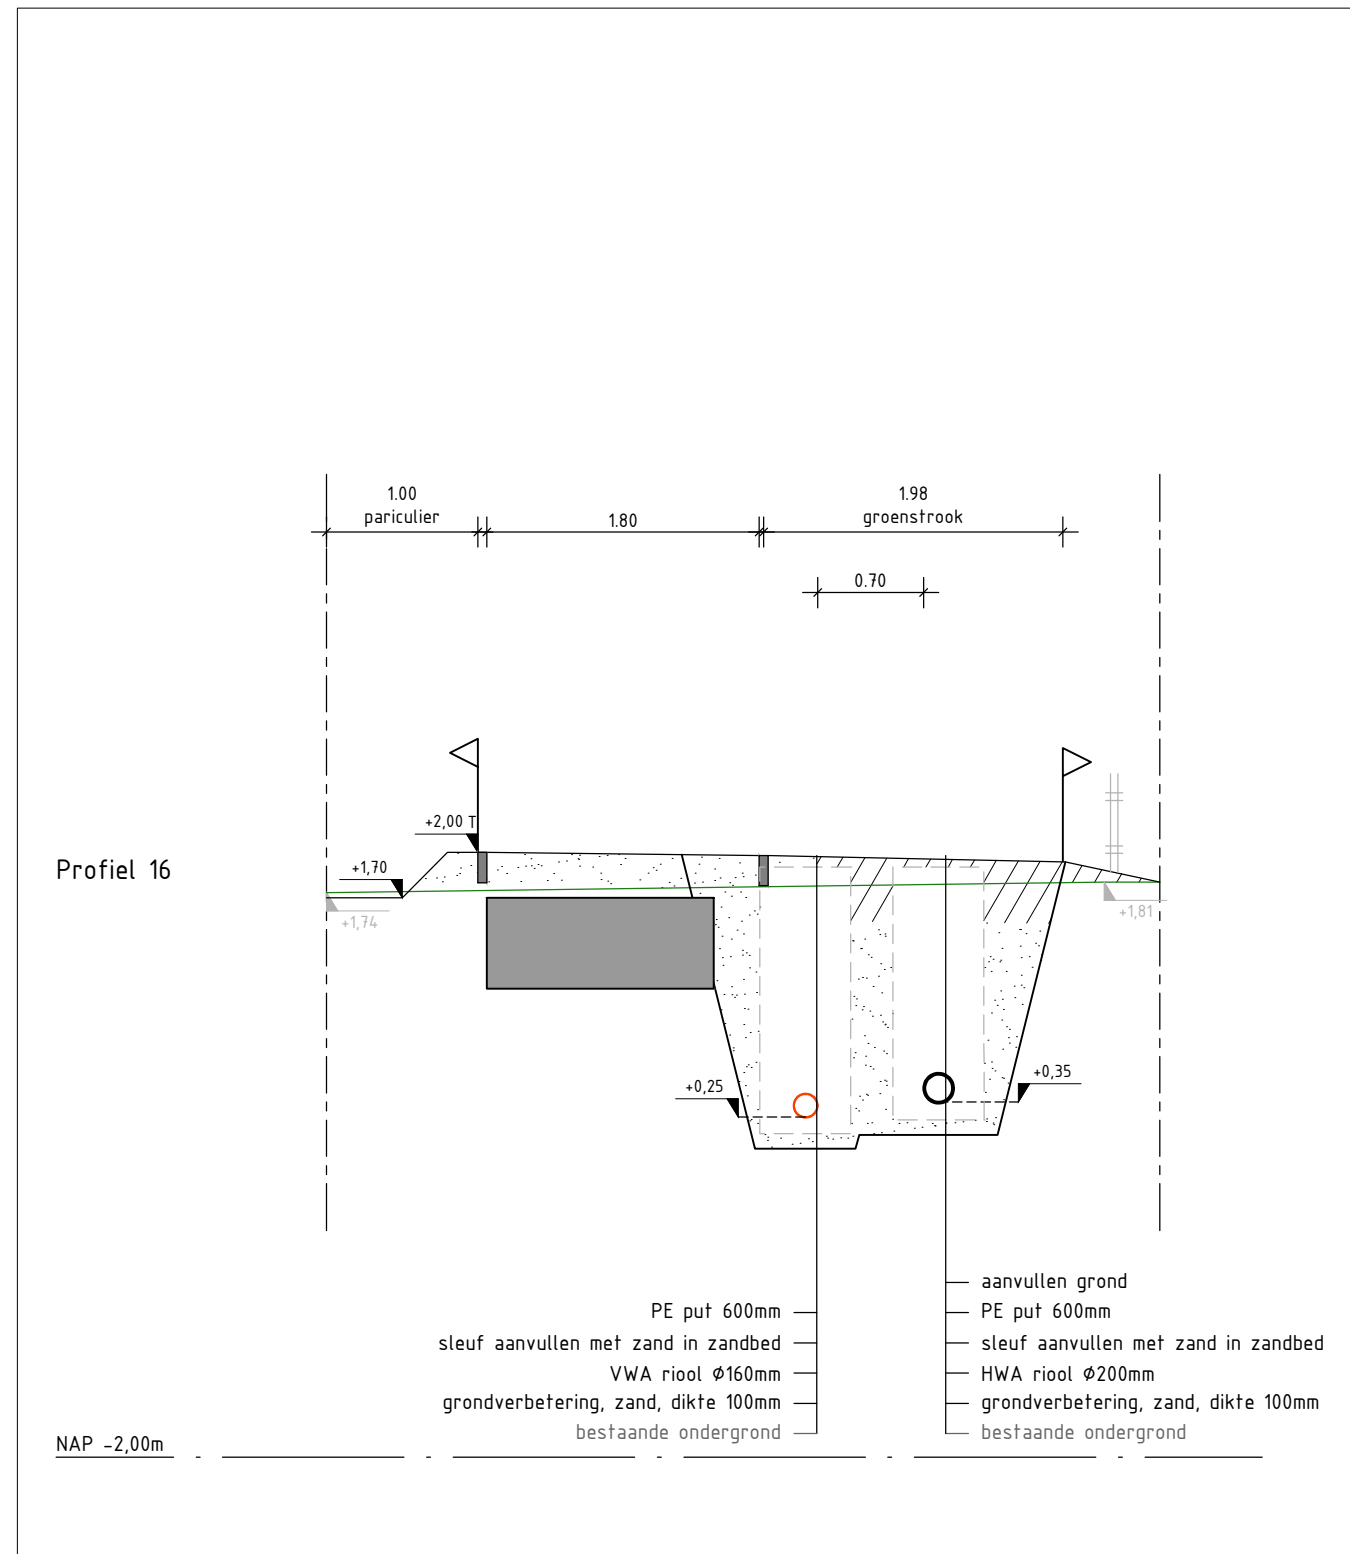


## Legenda

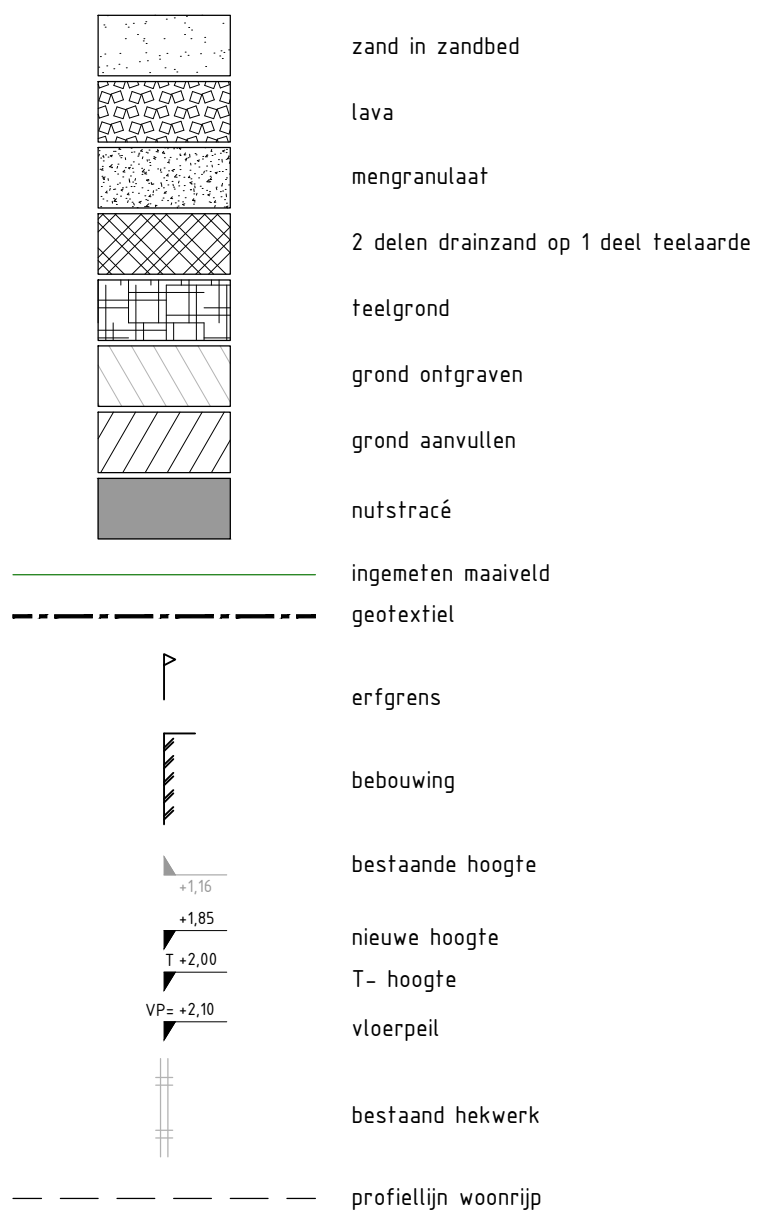

## Situatie

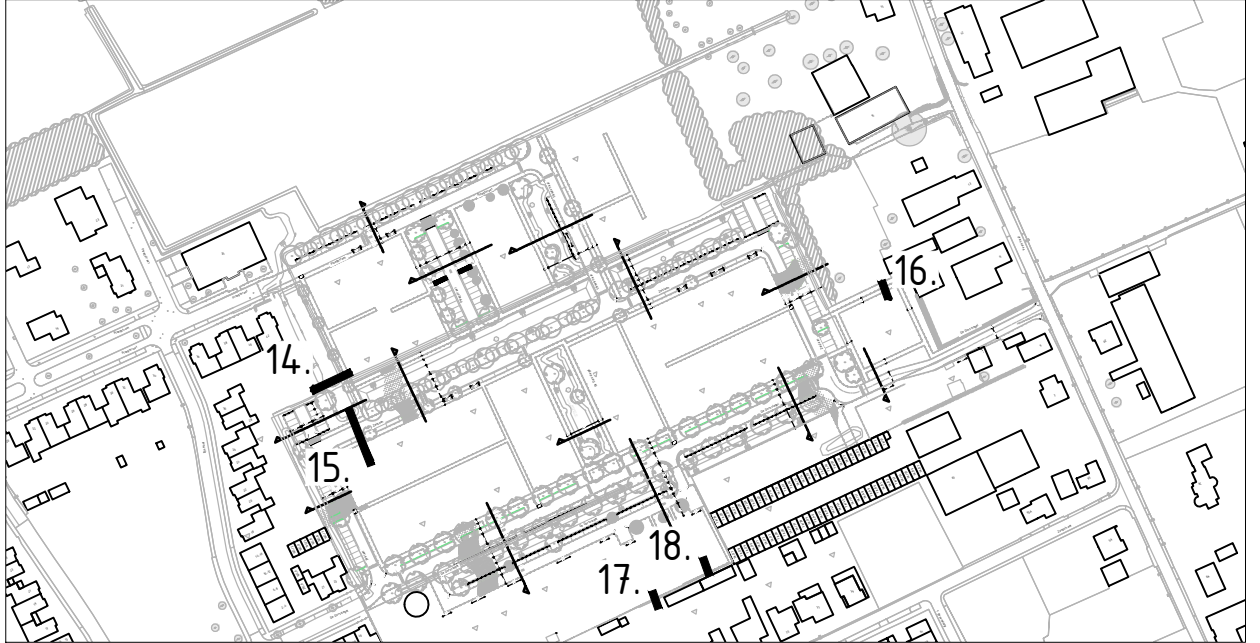

Gebouwlocatie en afmetingen ter indicatie, maten kunnen afwijken  
Maten in meters, tenzij anders vermeld  
Peilmaten in meters t.o.v. N.A.P., tenzij anders vermeld  
Materialen in mm, tenzij anders vermeld  
Diameters in mm, tenzij anders vermeld

**ADCIM** Adviesbureau voor Civiele techniek, Infrastructuur en Milieu  
Rebordstraat 650  
3362 AW Sluisrecht  
Telefoon: +31 (0) 4750  
Email: algemeen@adcim.nl

Project: Ontwikkeling Made Oost II fase 1  
te Made

Oprachtgever: Gebr. van Wanrooy Projectontwikkeling B.V.

Onderdeel: Situatie te maken werk  
Bouwwijk, profielen 14-18

Rev.	Wijziging	Dat.	Get.	Acc.	Projectnummer	Tekeningnummer	Formaat
1					2024-0021	44-2	A1 - 1189mm
2					Besteknummer	Bijlagennummer	Schaal
3					2024-0021-B-1	150	Bestandson
4					Get. Ger. Acc. Datum	150	Bestandson
5					PMV PvZ RS 10-07-2025	2024-0021-D4-L.dwg	