


# vervangen van beschoeiing in en nabij a-water 'Gagelveld' (OVK09402) thv Molenweel 13 Terheijden

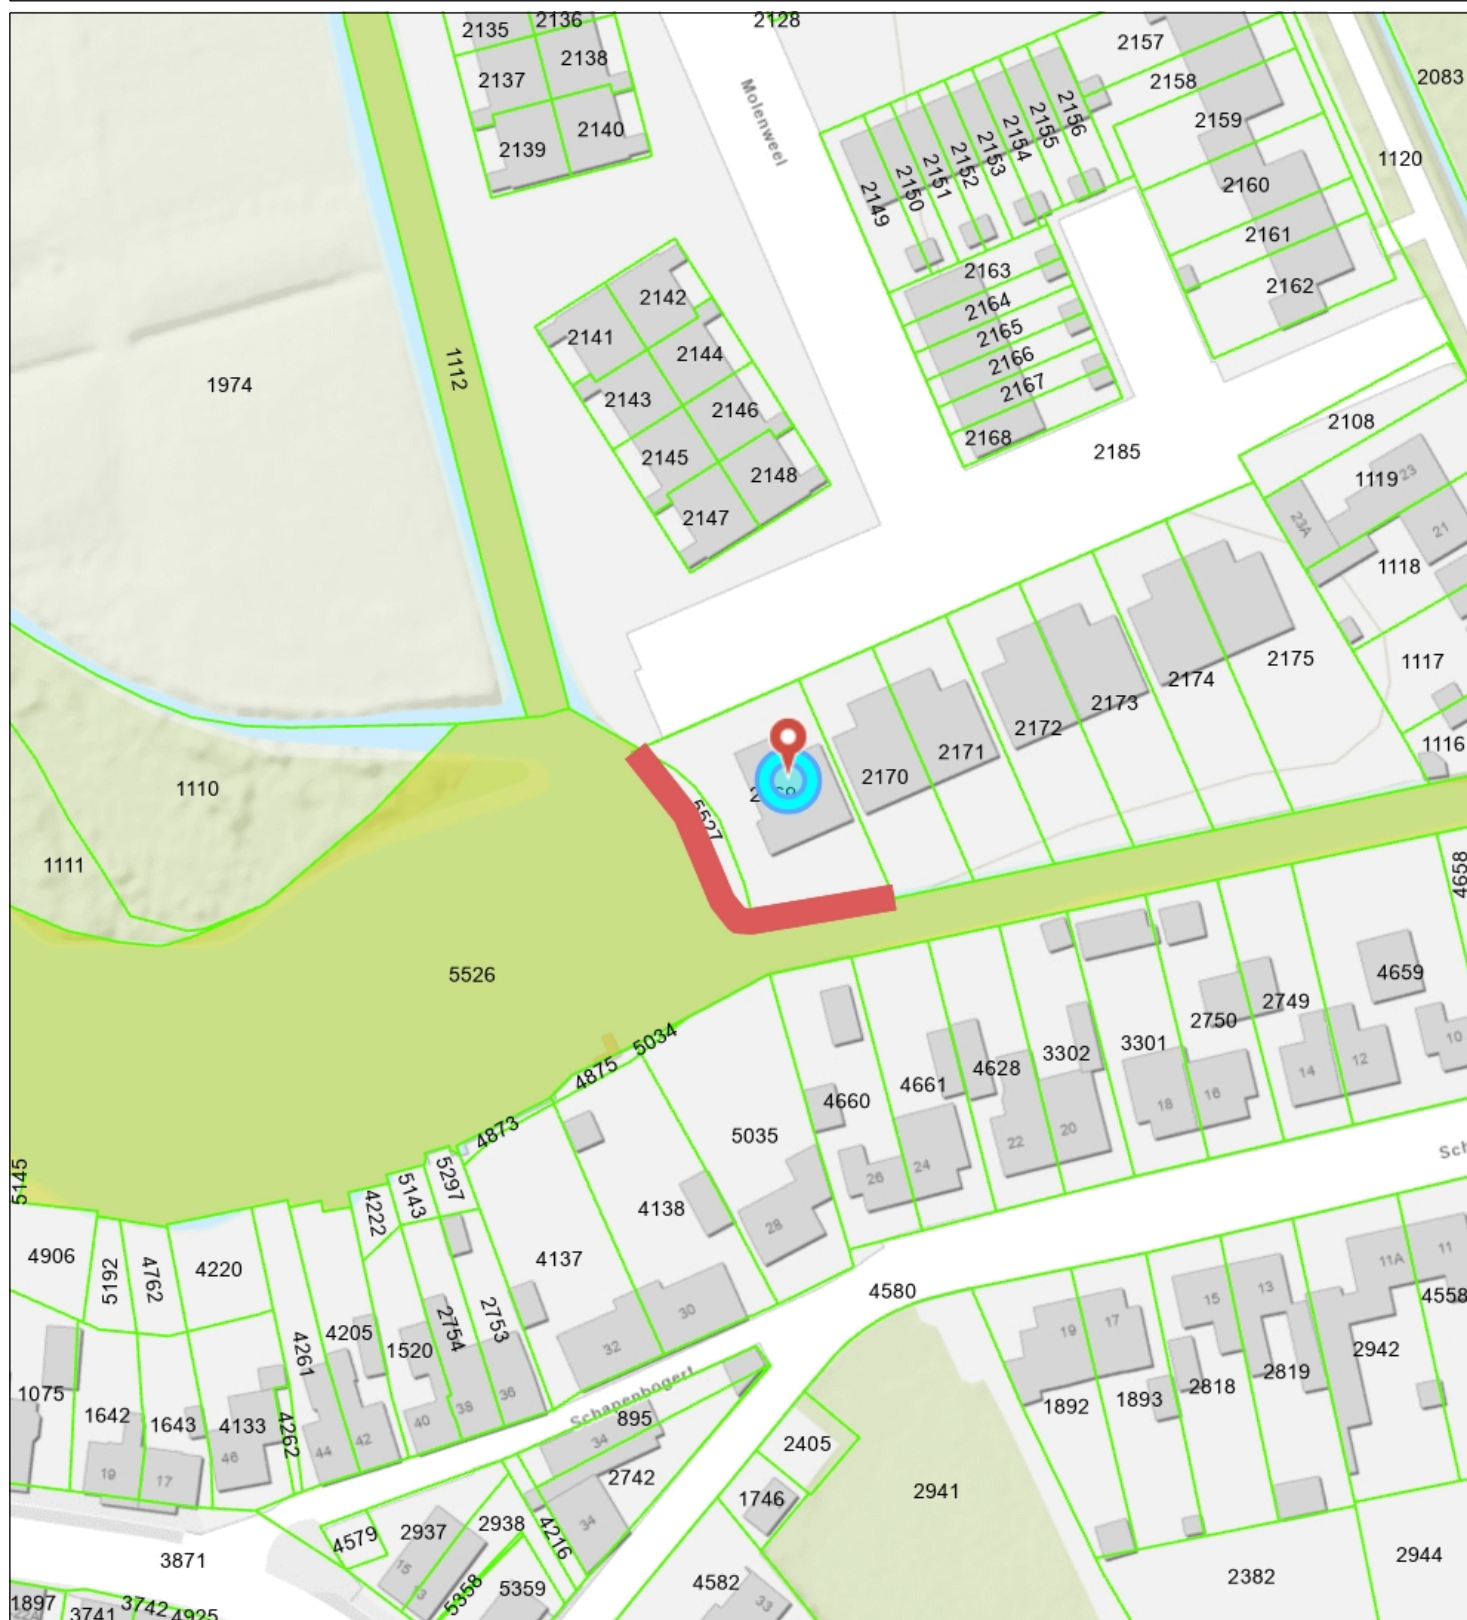

- Percelen
- Eigendom waterschap
- Topo



**Naam/Proces:**  
0652983923-B

**Datum:** 09-01-2026

**Formaat:** A4

**Schaal:** 1:1,000

