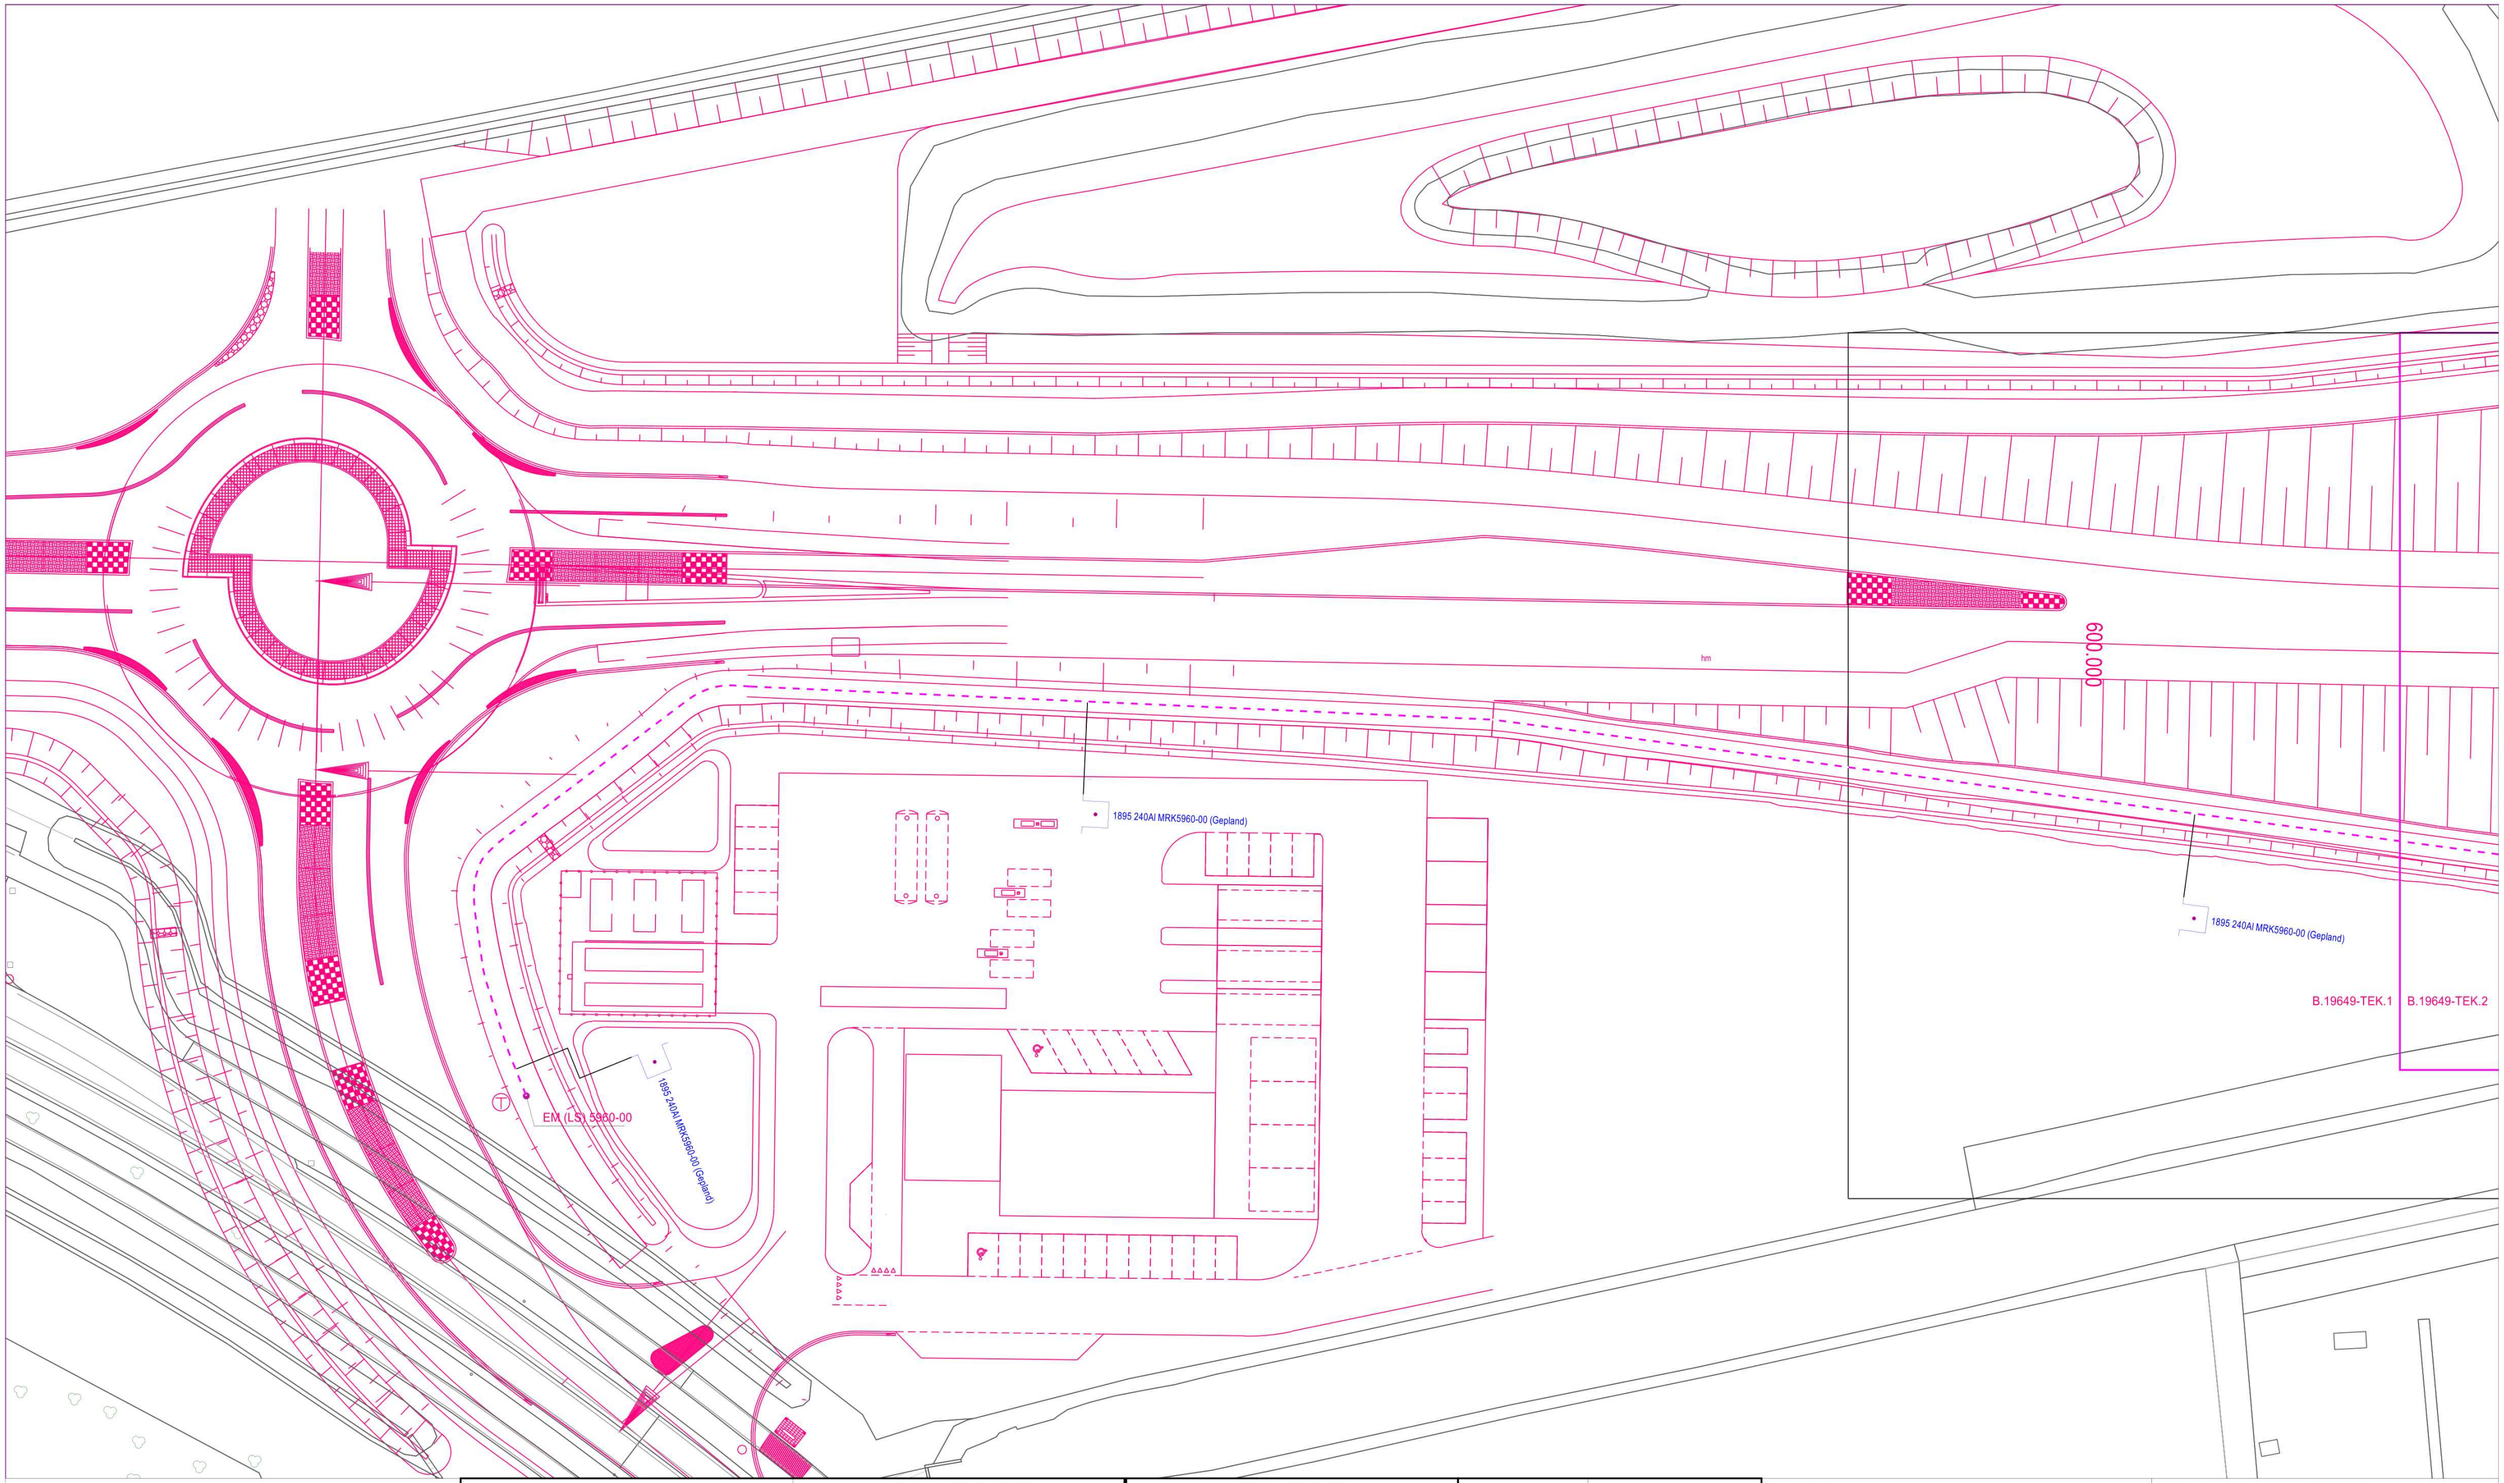

KABEL-CODERING

CODE	VERKLARING
1895	4x240.0 Al V-VMvKsas Eca

KABEL-STATUS

SYMBOOL	OMSCHRIJVING
- - - - - -	gepland

symbool	omschrijving
•	Kabel - gepland

Omschrijving : NU E MRK ZVB
Koekoeksedijk 8A

Status : Projecttekening aangemaakt

099-4075		100-4075		101-4075	
		1000-40750	1005-40750	1010-40750	
099-4070		1000-40725	1005-40725	1010-40725	101-4070
	0995-40700	1000-40700	1005-40700	1010-40700	1015-40700
099-4065	0995-40675	1000-40675	1005-40675	1010-40675	1015-40675
0990-40650	0995-40650	1000-40650	1005-40650	1010-40650	1015-40650

SAP netwerkplan	:	30215492
SAP projectdefinitie	:	B.19649
Synfranummer	:	
Ontwerp door	:	
Tekening nr.	:	B.19649-LS
Projecttek. Aangem.	:	22/12/2025
Projecttek. Gewijzigd	:	
A2 Schaal: 1:500	Datum plot:	05/01/2026

Brabant West Afd. A, E & I
Zwaanhoefstraat 12
4702 LC ROOSENDAAL

ENEXIS