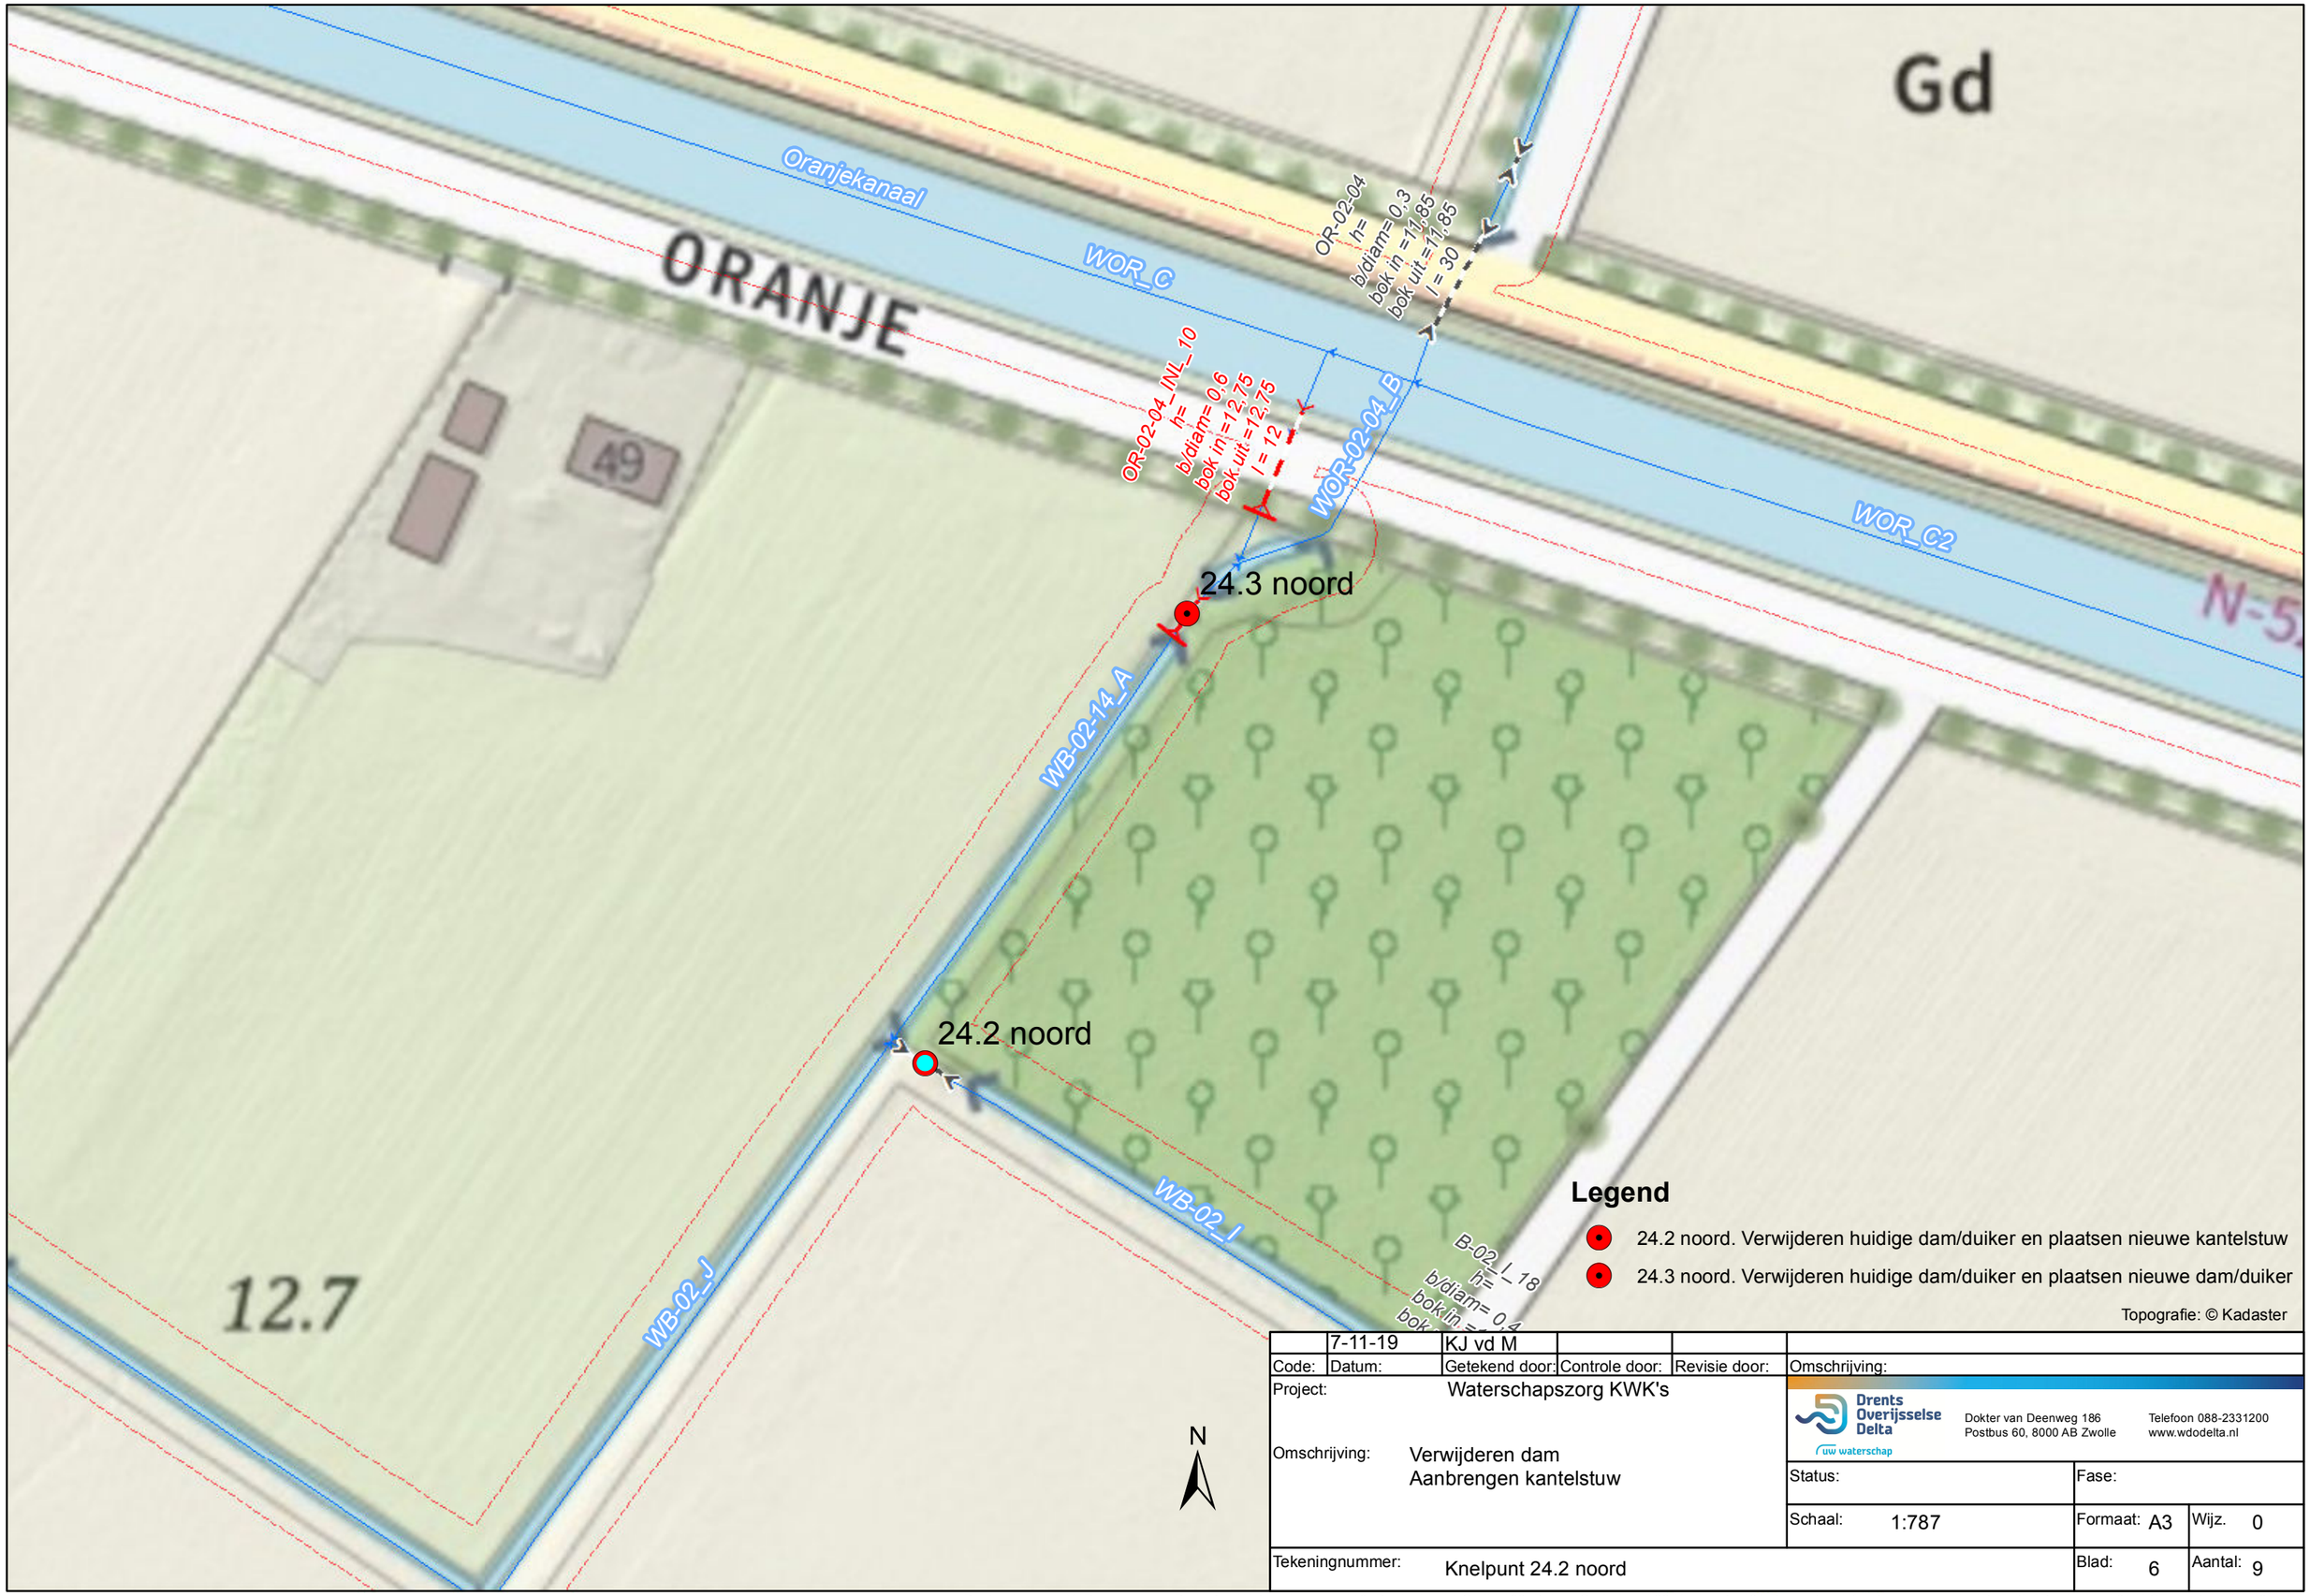

	7-11-19	KJ vd M				
Code:	Datum:	Getekend door:	Controle door:	Revisie door:	Omschrijving:	

Project: Waterschapszorg KWK's

Omschrijving: Verwijderen dam
Aanbrengen kantelstuw

Drents Overijsselse Delta
uw waterschap
Dokter van Deenweg 186
Postbus 60, 8000 AB Zwolle
Telefoon 088-2331200
www.wdodelta.nl

Status:		Fase:		
Schaal:	1:787	Formaat:	A3	Wijz. 0
Tekeningnummer:	Knelpunt 24.2 noord	Blad:	6	Aantal: 9

Bestandsnaam: X:\Processen en Projecten\Waterschapszorg\10_Deelgebied 1 Smilde\09_BeheerOnderhoud\03 Knelpunten\01 Rapportage\Kaarten voor verslag\Definitief\Deelgebied 01 WSZ maatregelen (3).mxd