



Doorsnedes L-wand

schaal 1:50

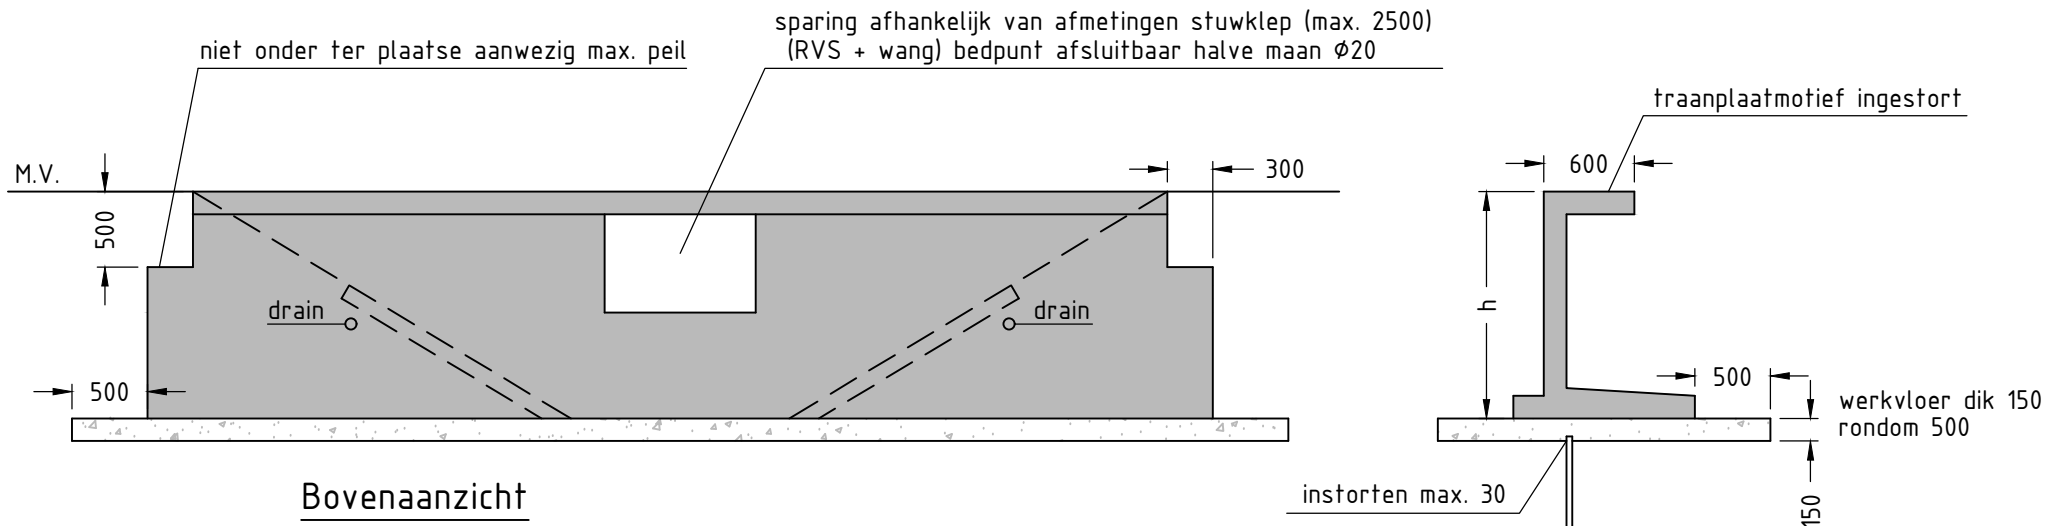

Bovenaanzicht

schaal 1:100

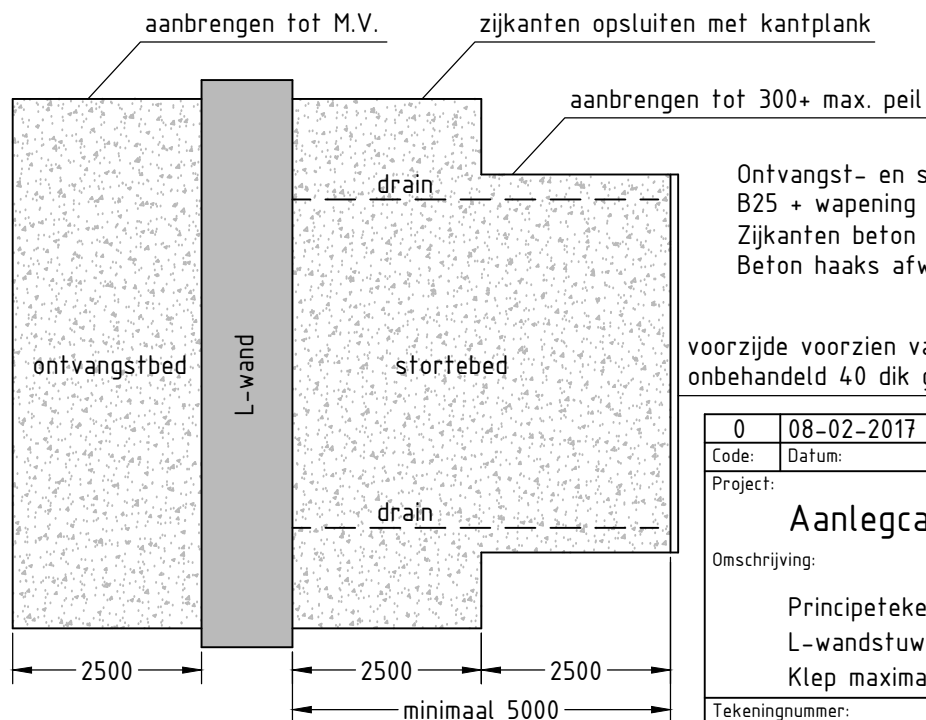


Ontvangst- en stortebed 150 beton
B25 + wapening op Geopex doek
Zijkanten beton opsluiten met kantplank
Beton haaks afwerken

voorzijde voorzien van steekwand lang 1000
onbehandeld 40 dik gording

beton haaks afwerken

Voor specificatie beton, zie betreffende bijlage
maten in mm, tenzij anders vermeld

0	08-02-2017	E. Tietema	-	-	-
Code:	Datum:	Getekend door:	Controle door:	Revisie door:	Omschrijving:
Project:					
Aanlegcatalogus					
Omschrijving:					
Principetekening L-wandstuw Klep maximaal 2500 breed					
Tekeningnummer:					
-					
<div>  <div> Dokter van Deenweg 186-208 Postbus 60, 8000 AB Zwolle </div> <div> Telefoon 088-2331200 www.wdodelta.nl </div> </div>					
Status:			Fase:		
def			Versie 6		
Schaal:			Formaat:		Wijz.
1:100			A4		0
Blad:				Aantal:	

Bestandsnaam: Principe L-wandstuw.dwg