


Locatie nieuw  
schaal 1 : 250

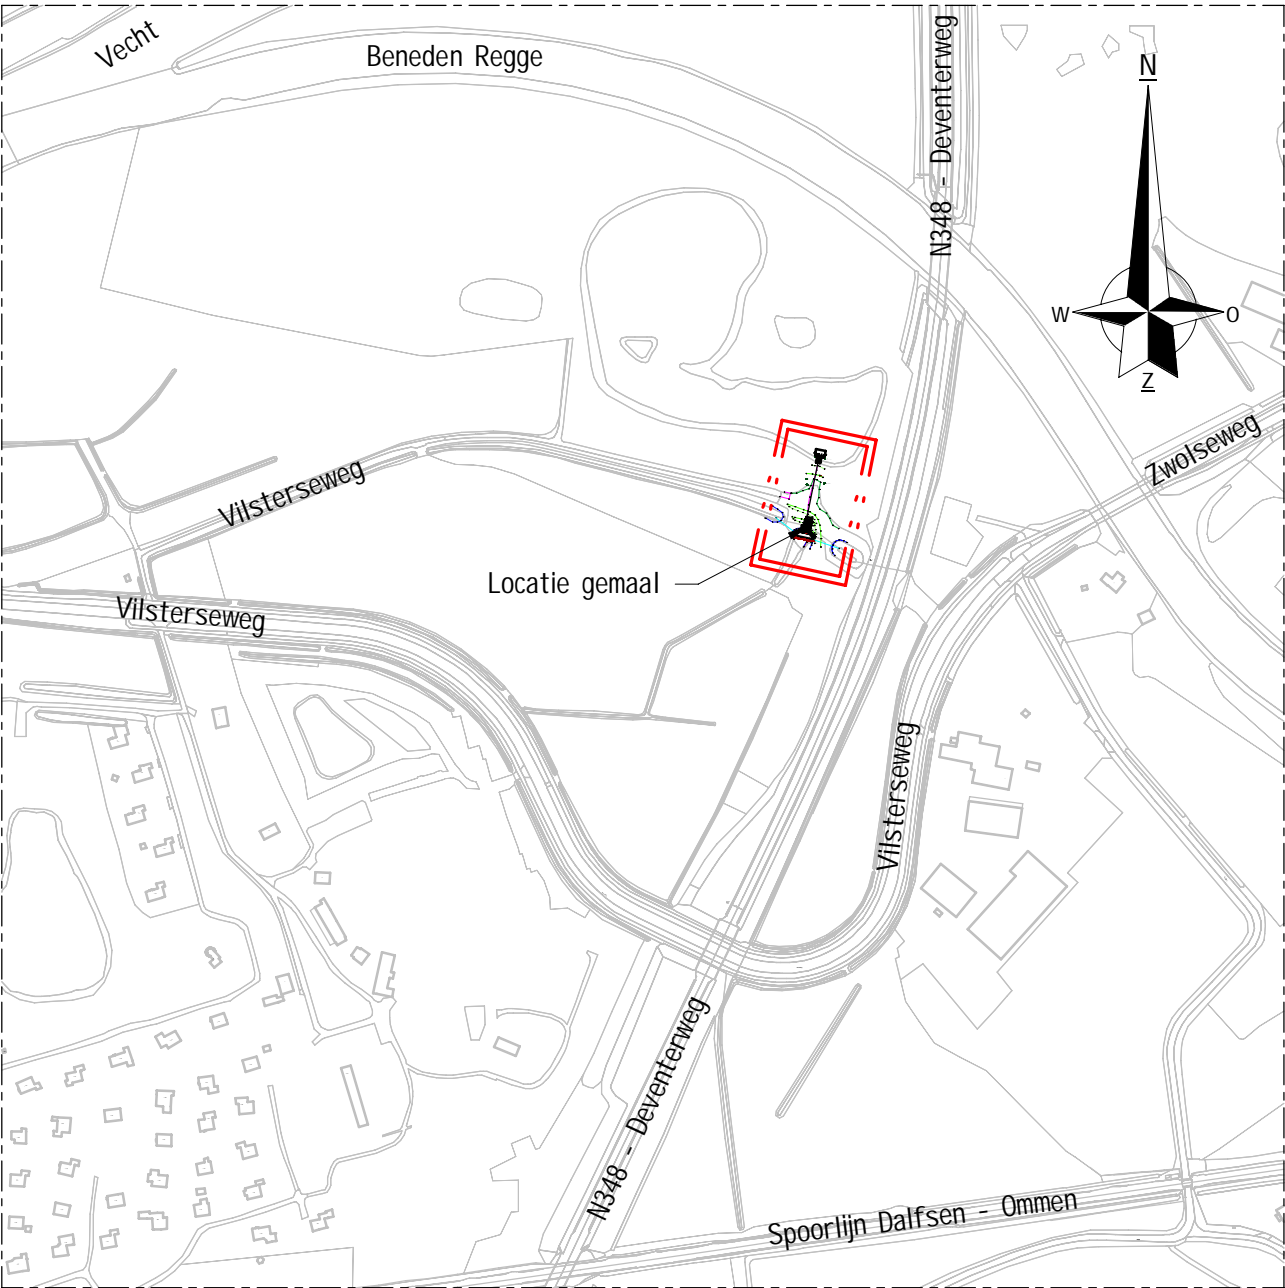

Overzicht  
schaal 1 : 5000

LEGENDA

ALGEMEEN

REVISIE

Werkgrens

Kadastrale grens

- Maatvoering in millimeters, tenzij anders vermeld;

- Leidingdiameters in millimeters, tenzij anders vermeld;

- Hoogtemaatvoering in millimeters t.o.v. NAP, tenzij anders vermeld;

- Coördinaten in meter, tenzij anders vermeld;

- Toepassen vellingkant 15x15mm

1.0

15-07-2021

D.S.

R.H.

Eerste vrijgave definitief

Wijz.

Datum

Get.

Gec.

Aard der wijziging

GMB

uitdaging verbindt

GMB Civiel B.V

Dalwagenseweg 51

4043 MT Opheusden

T. 088 - 88 54 000

E. info@gmb.eu

W. www.gmb.eu

NEPOCON

ingenieurs & adviseurs

Mosweg 21

7556 PG Hengelo

T. 074 763 04 90

E. info@nepocon.nl

W. www.nepocon.nl

Project

Bouwteam WDOD - GMB

Onderdeel

Gemaal Vilsteren (obj.nr. 10116-G)  
Overzichtstekening - Nieuwe situatie

Opdrachtgever

GMB

Projectleider

R. Haghuis

Status

Definitief

Project nummer

210530

Tekenaar

D. Smit

Datum

15-07-2021

Tekening nummer

DO-102

Formaat

A2 (594x420)

Schaal

zie tekening