




Bovenaanzicht
schaal 1 : 50

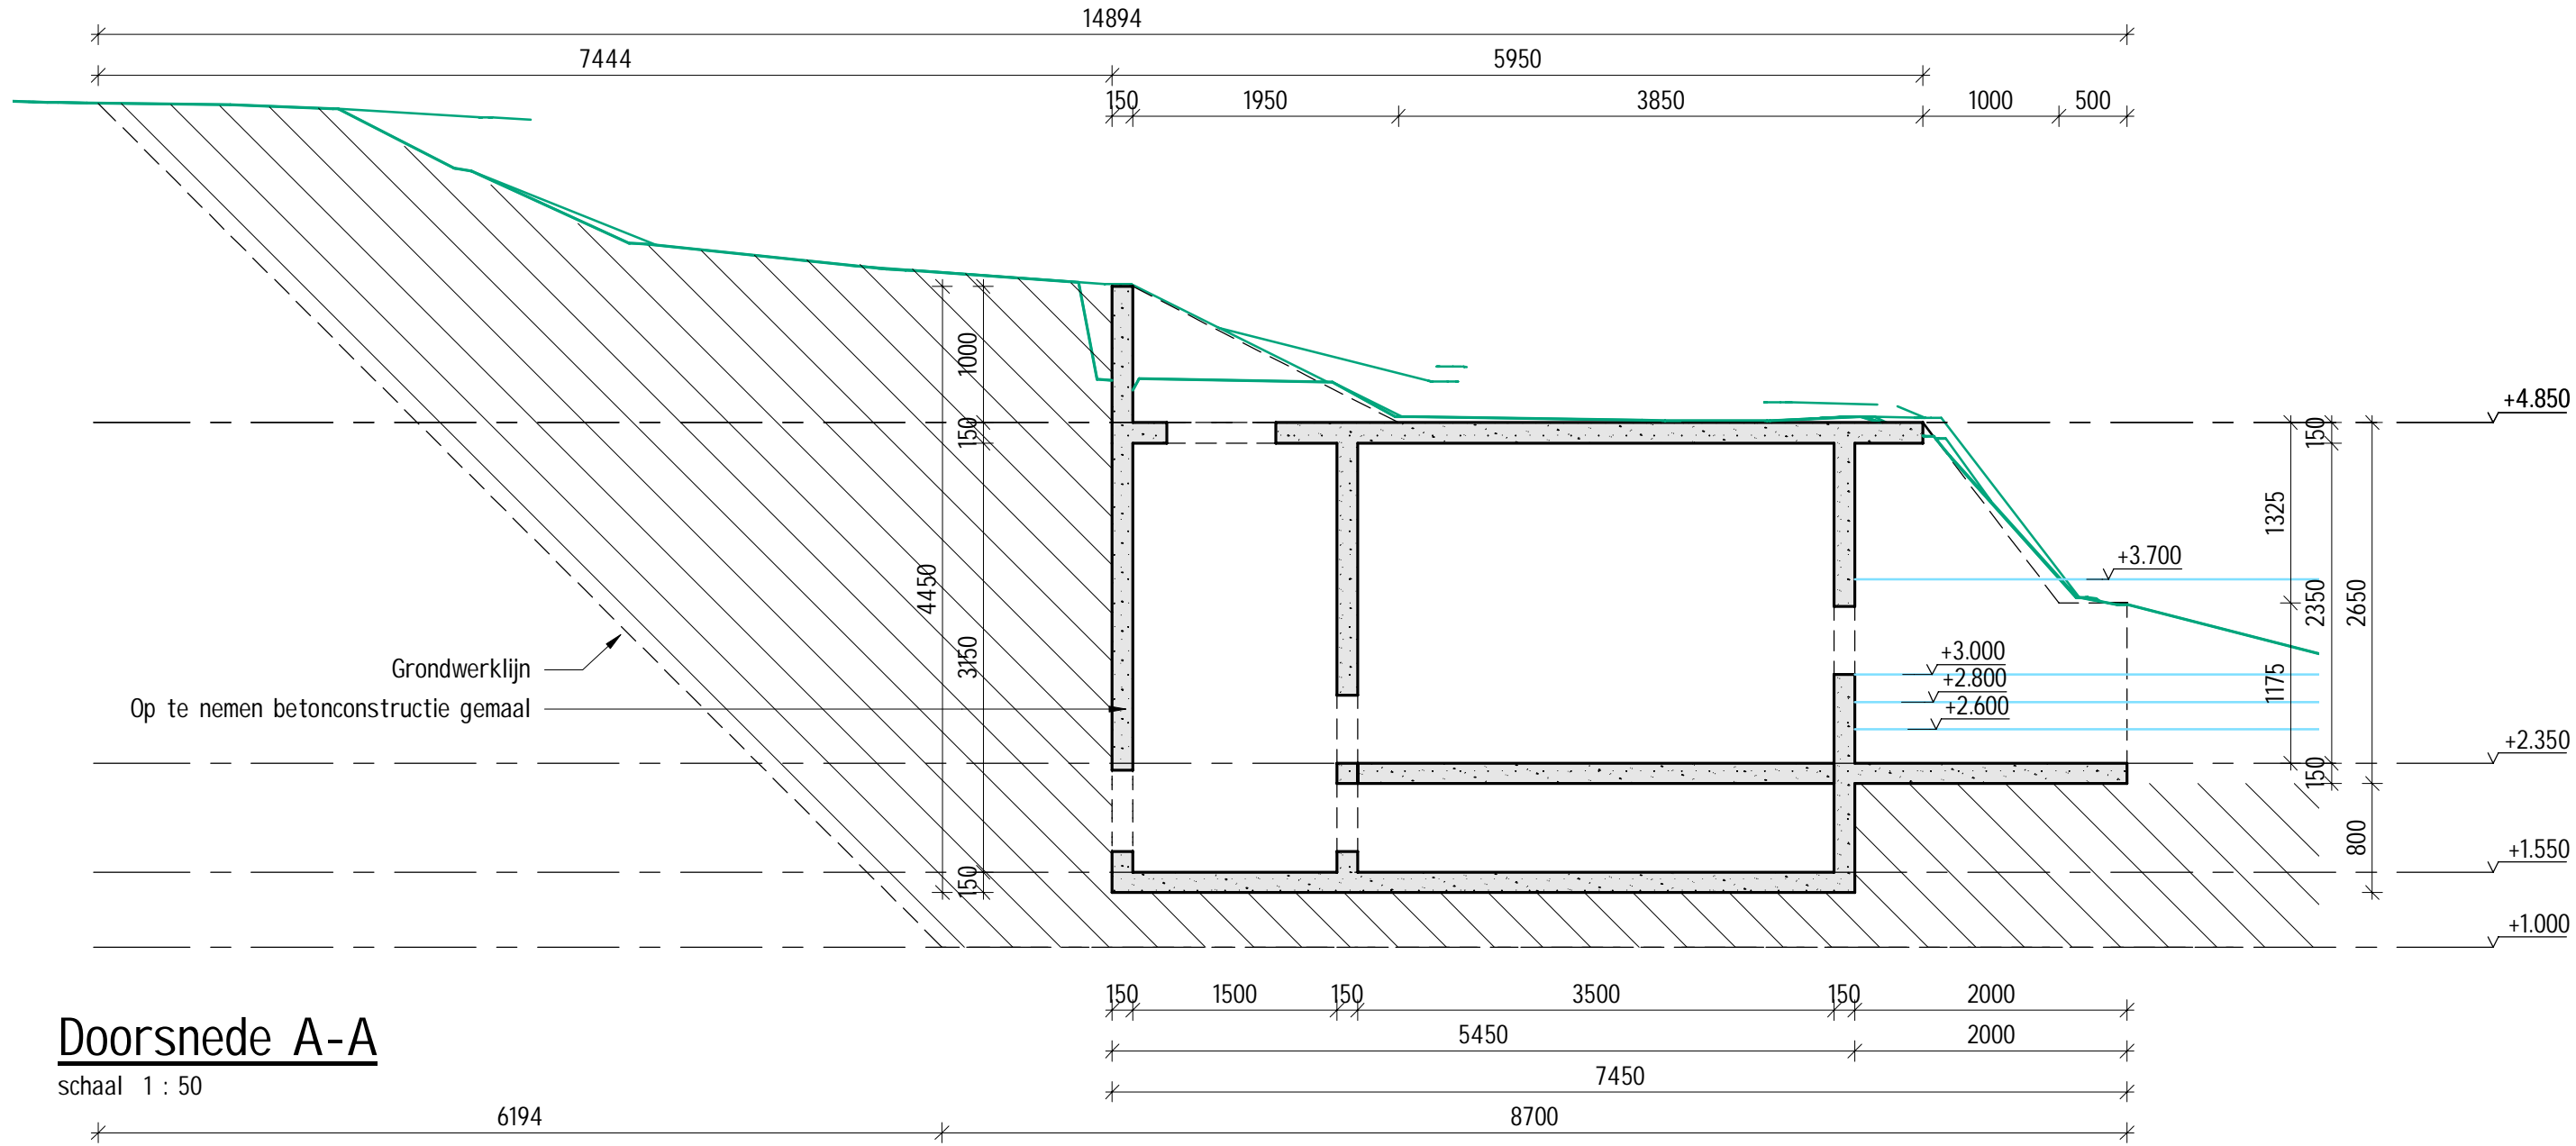


Doorsnede A-A
schaal 1 : 50

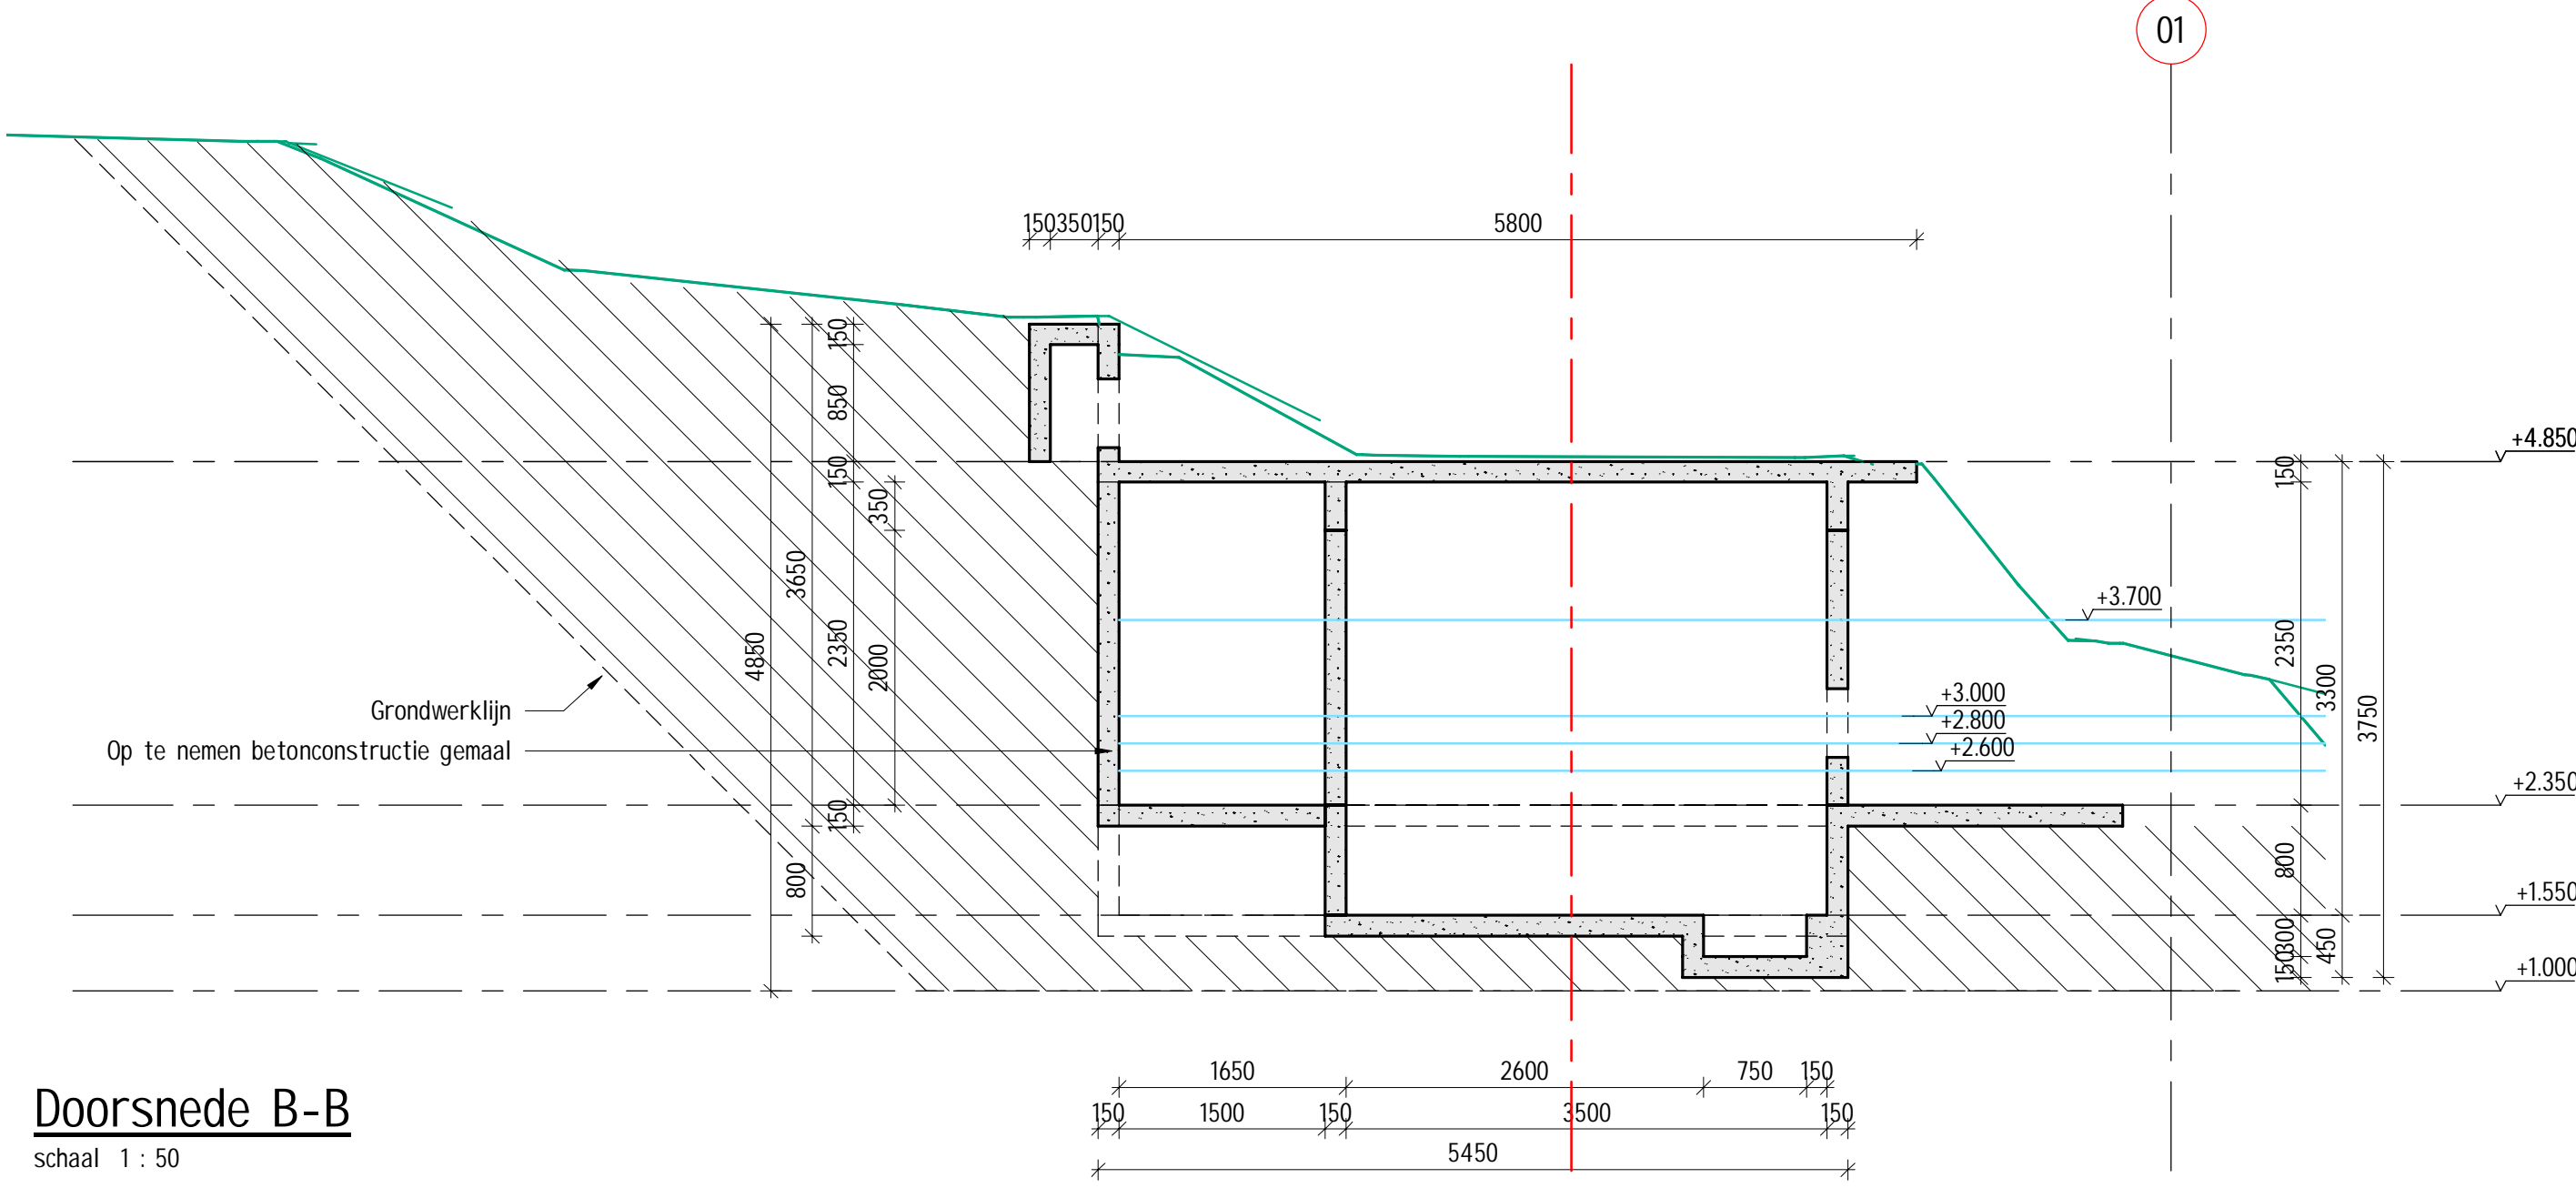


Doorsnede B-B
schaal 1 : 50

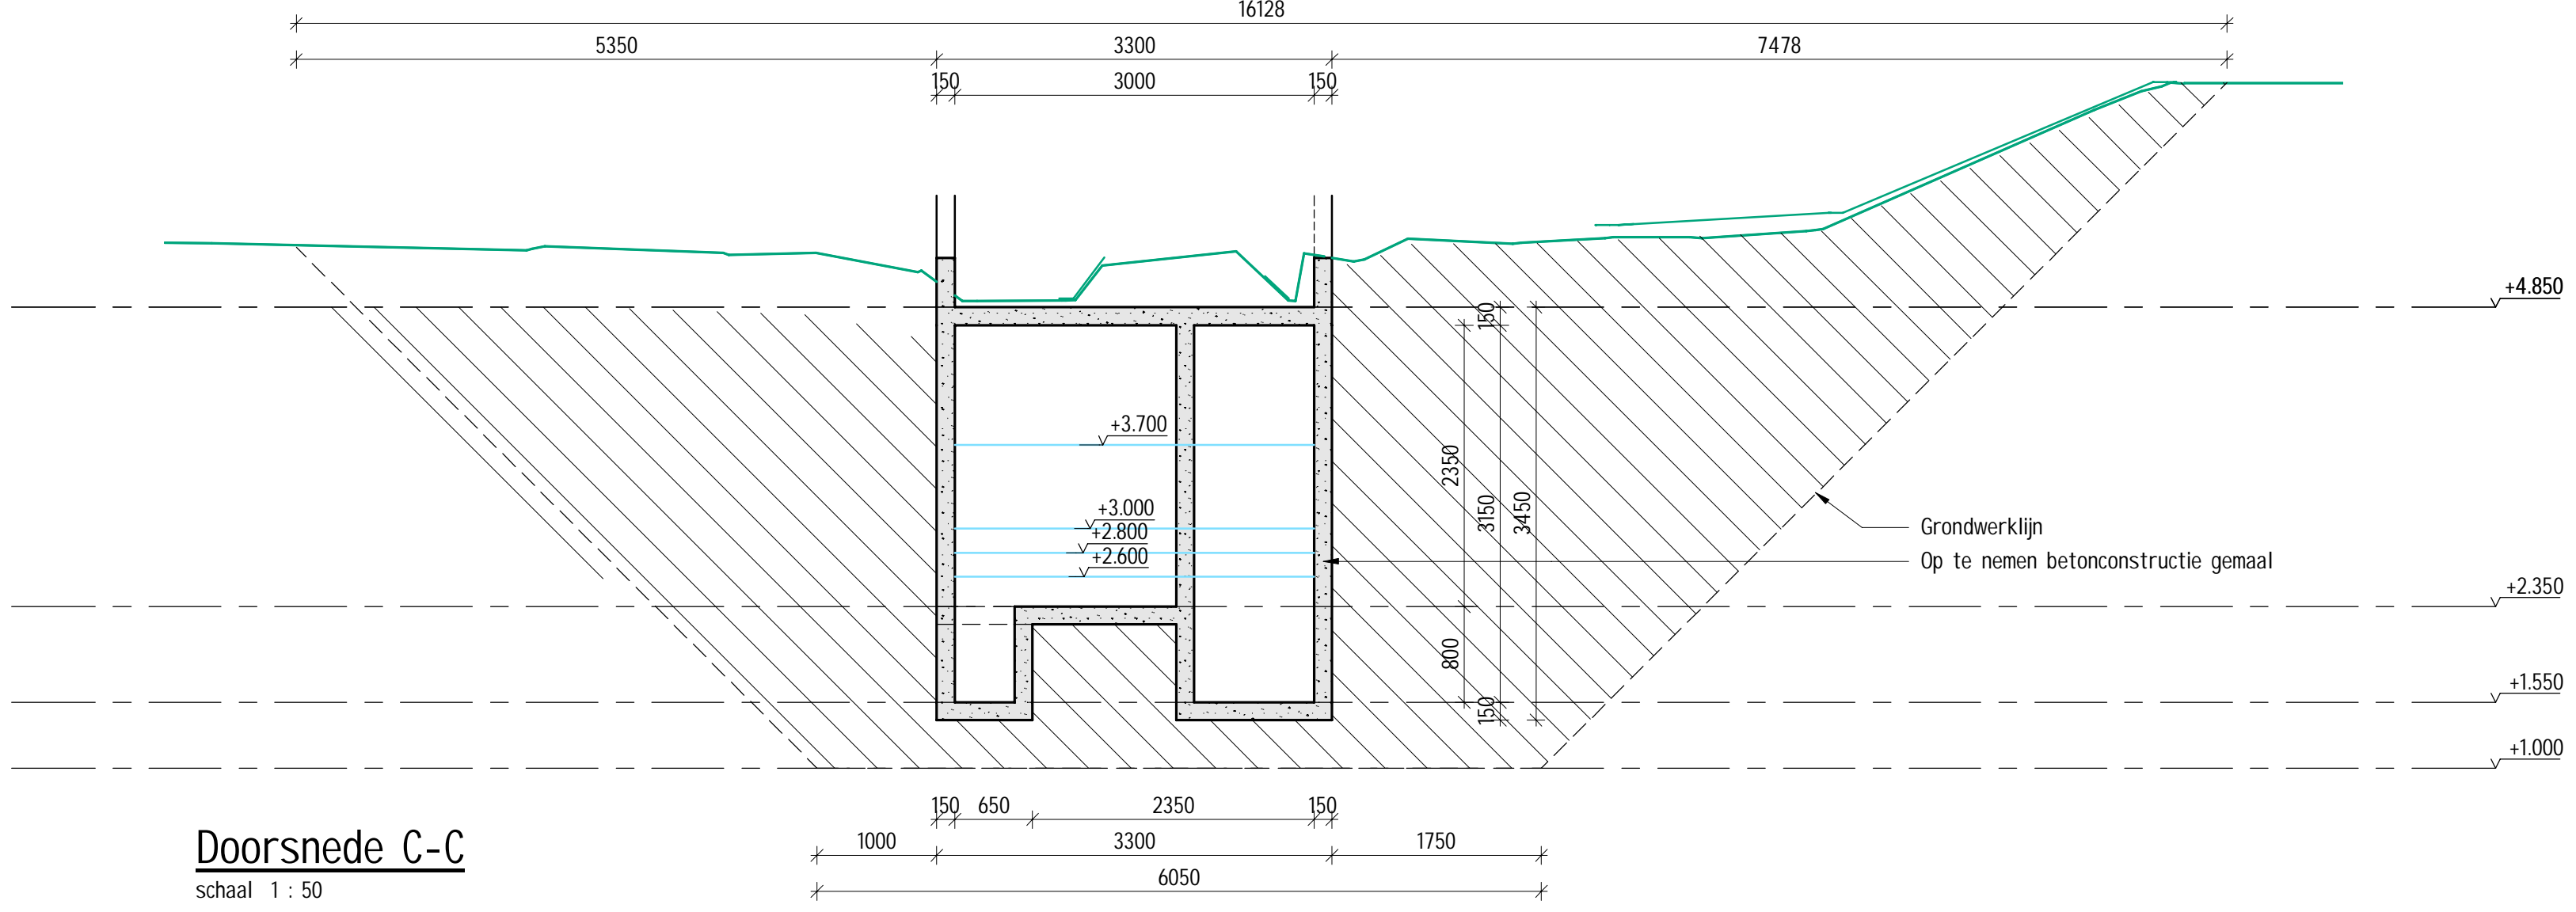

Doorsnede C-C
schaal 1 : 50

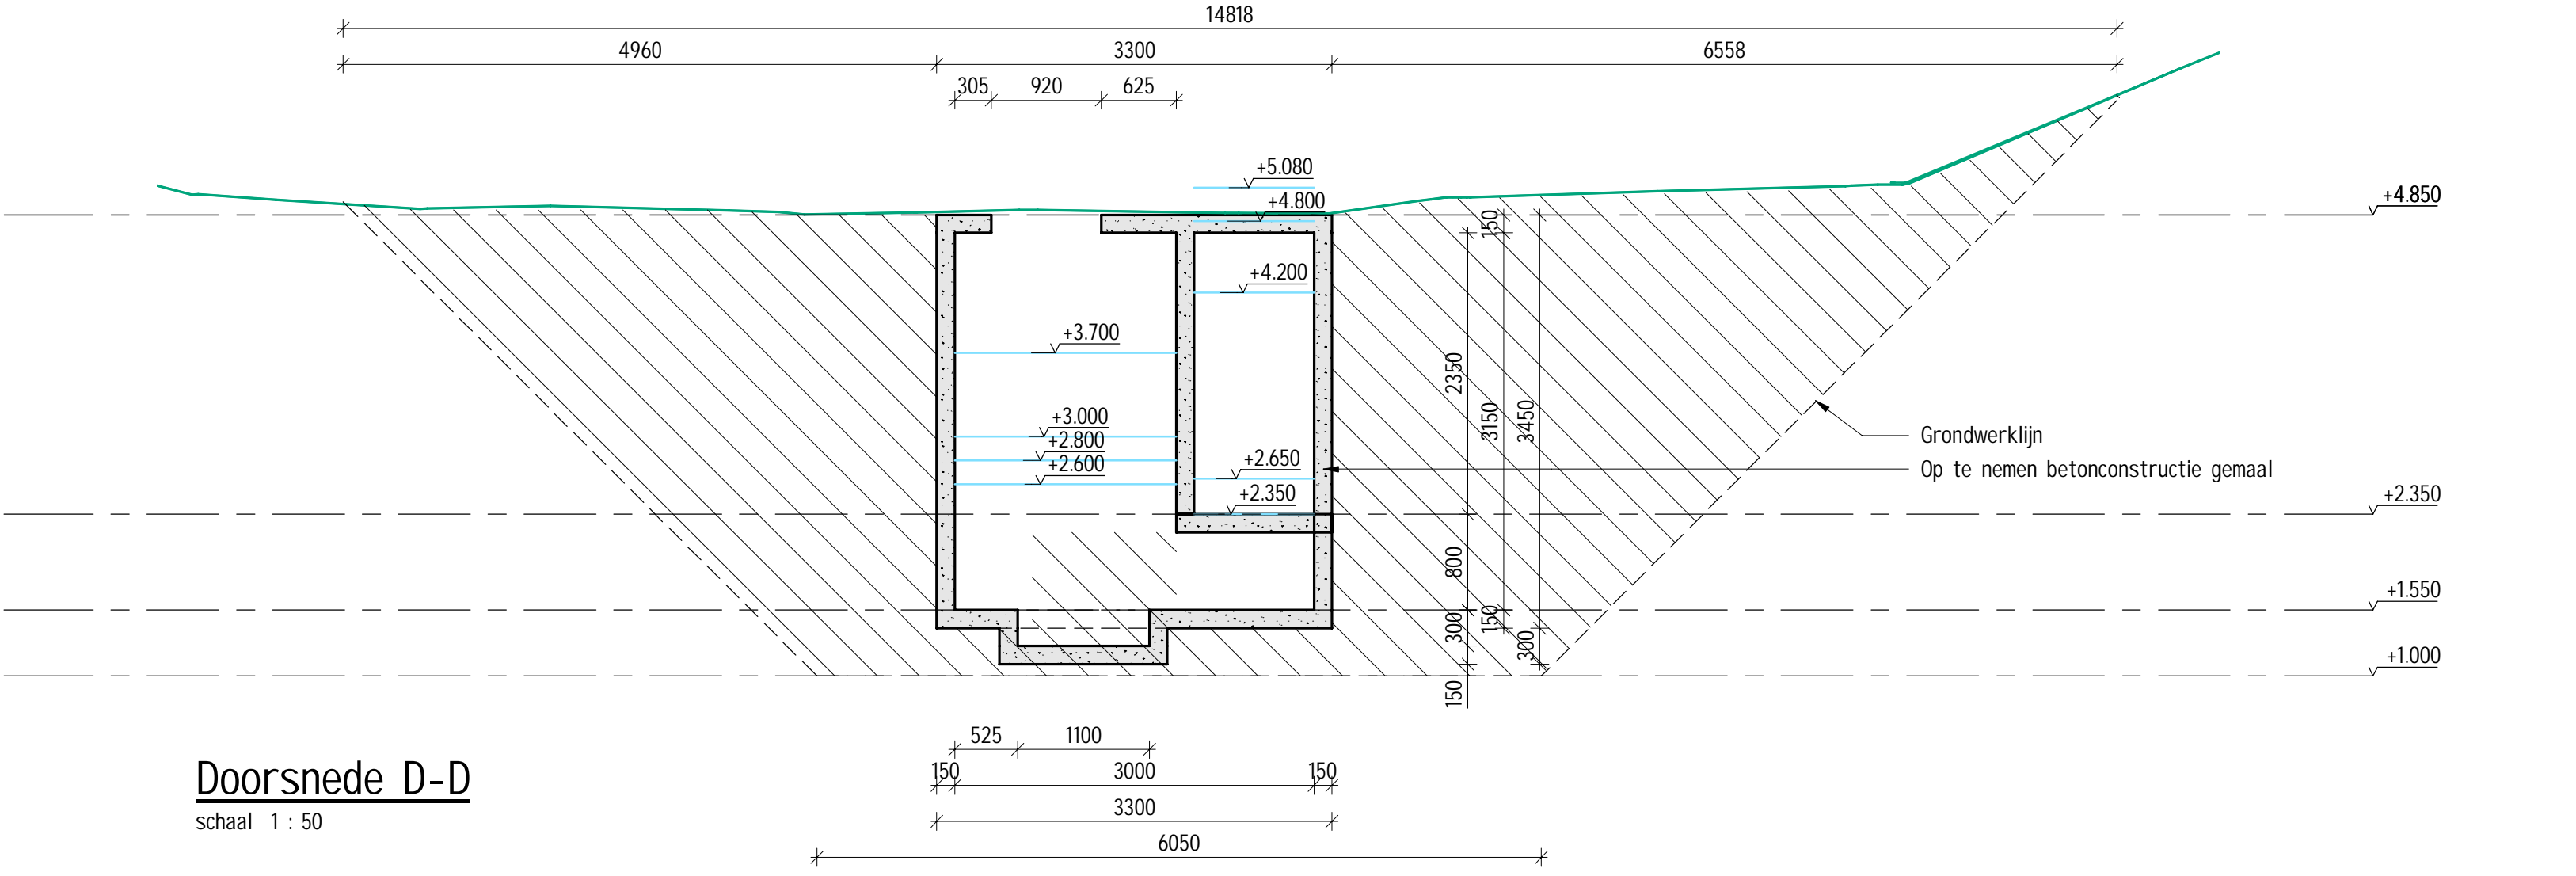

Doorsnede D-D
schaal 1 : 50

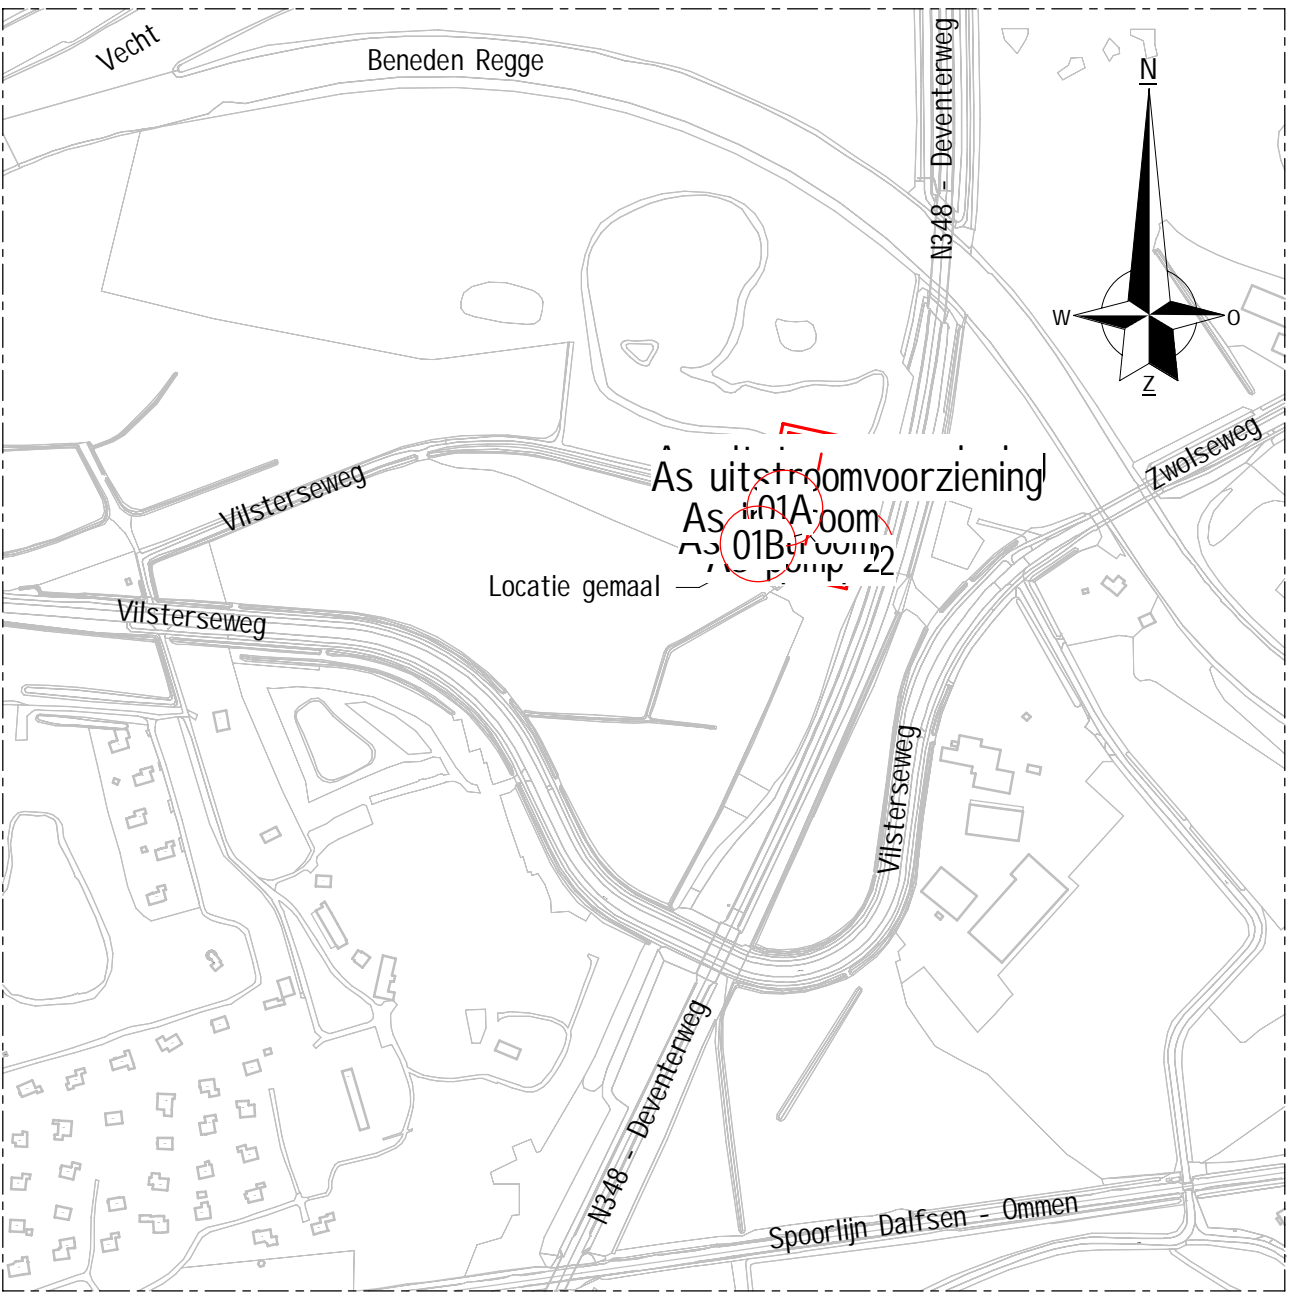

Overzicht
schaal 1 : 5000

- Maatvoering in millimeters, tenzij anders vermeld;
- Leidingdiameters in millimeters, tenzij anders vermeld;
- Hoogtemaatvoering in millimeters t.o.v. N.A.P. tenzij anders vermeld;
- Coördinaten in meter, tenzij anders vermeld;
- Toepassen vellingkant 15x15mm

T.B. 15-07-2021 R.H. P.T. Eerste originele tekening
Wijze: Druken Get: Get: Aant de wijziging



GMB Civil B.V.
Oudegrasweg 51
4443 MT Oudegras
T. 086 - 16 14 000
E. info@gmb.eu
W. www.gmb.eu



Moorweg 21
7546 PG Hengelo
T. 074 763 84 80
E. info@nepocon.nl
W. www.nepocon.nl

Project: Bouwteam WDOD - GMB

Onderdeel: Gemaal Vilsteren (obj.nr. 10116-G)
Voorlopig Ontwerp - Sloopwerkzaamheden

Opdrachtgever: GMB	Status: Definitief	Project nummer: 210530
Projectleider: R. Haghuis	Datum: 17-05-2021	Tekening nummer: DO-104
Tekenaar: R. Haghuis	Schaal: zie tekening	
Formaat: A0 (1189x641)		