




Bovenaanzicht uitstroom
schaal 1 : 50

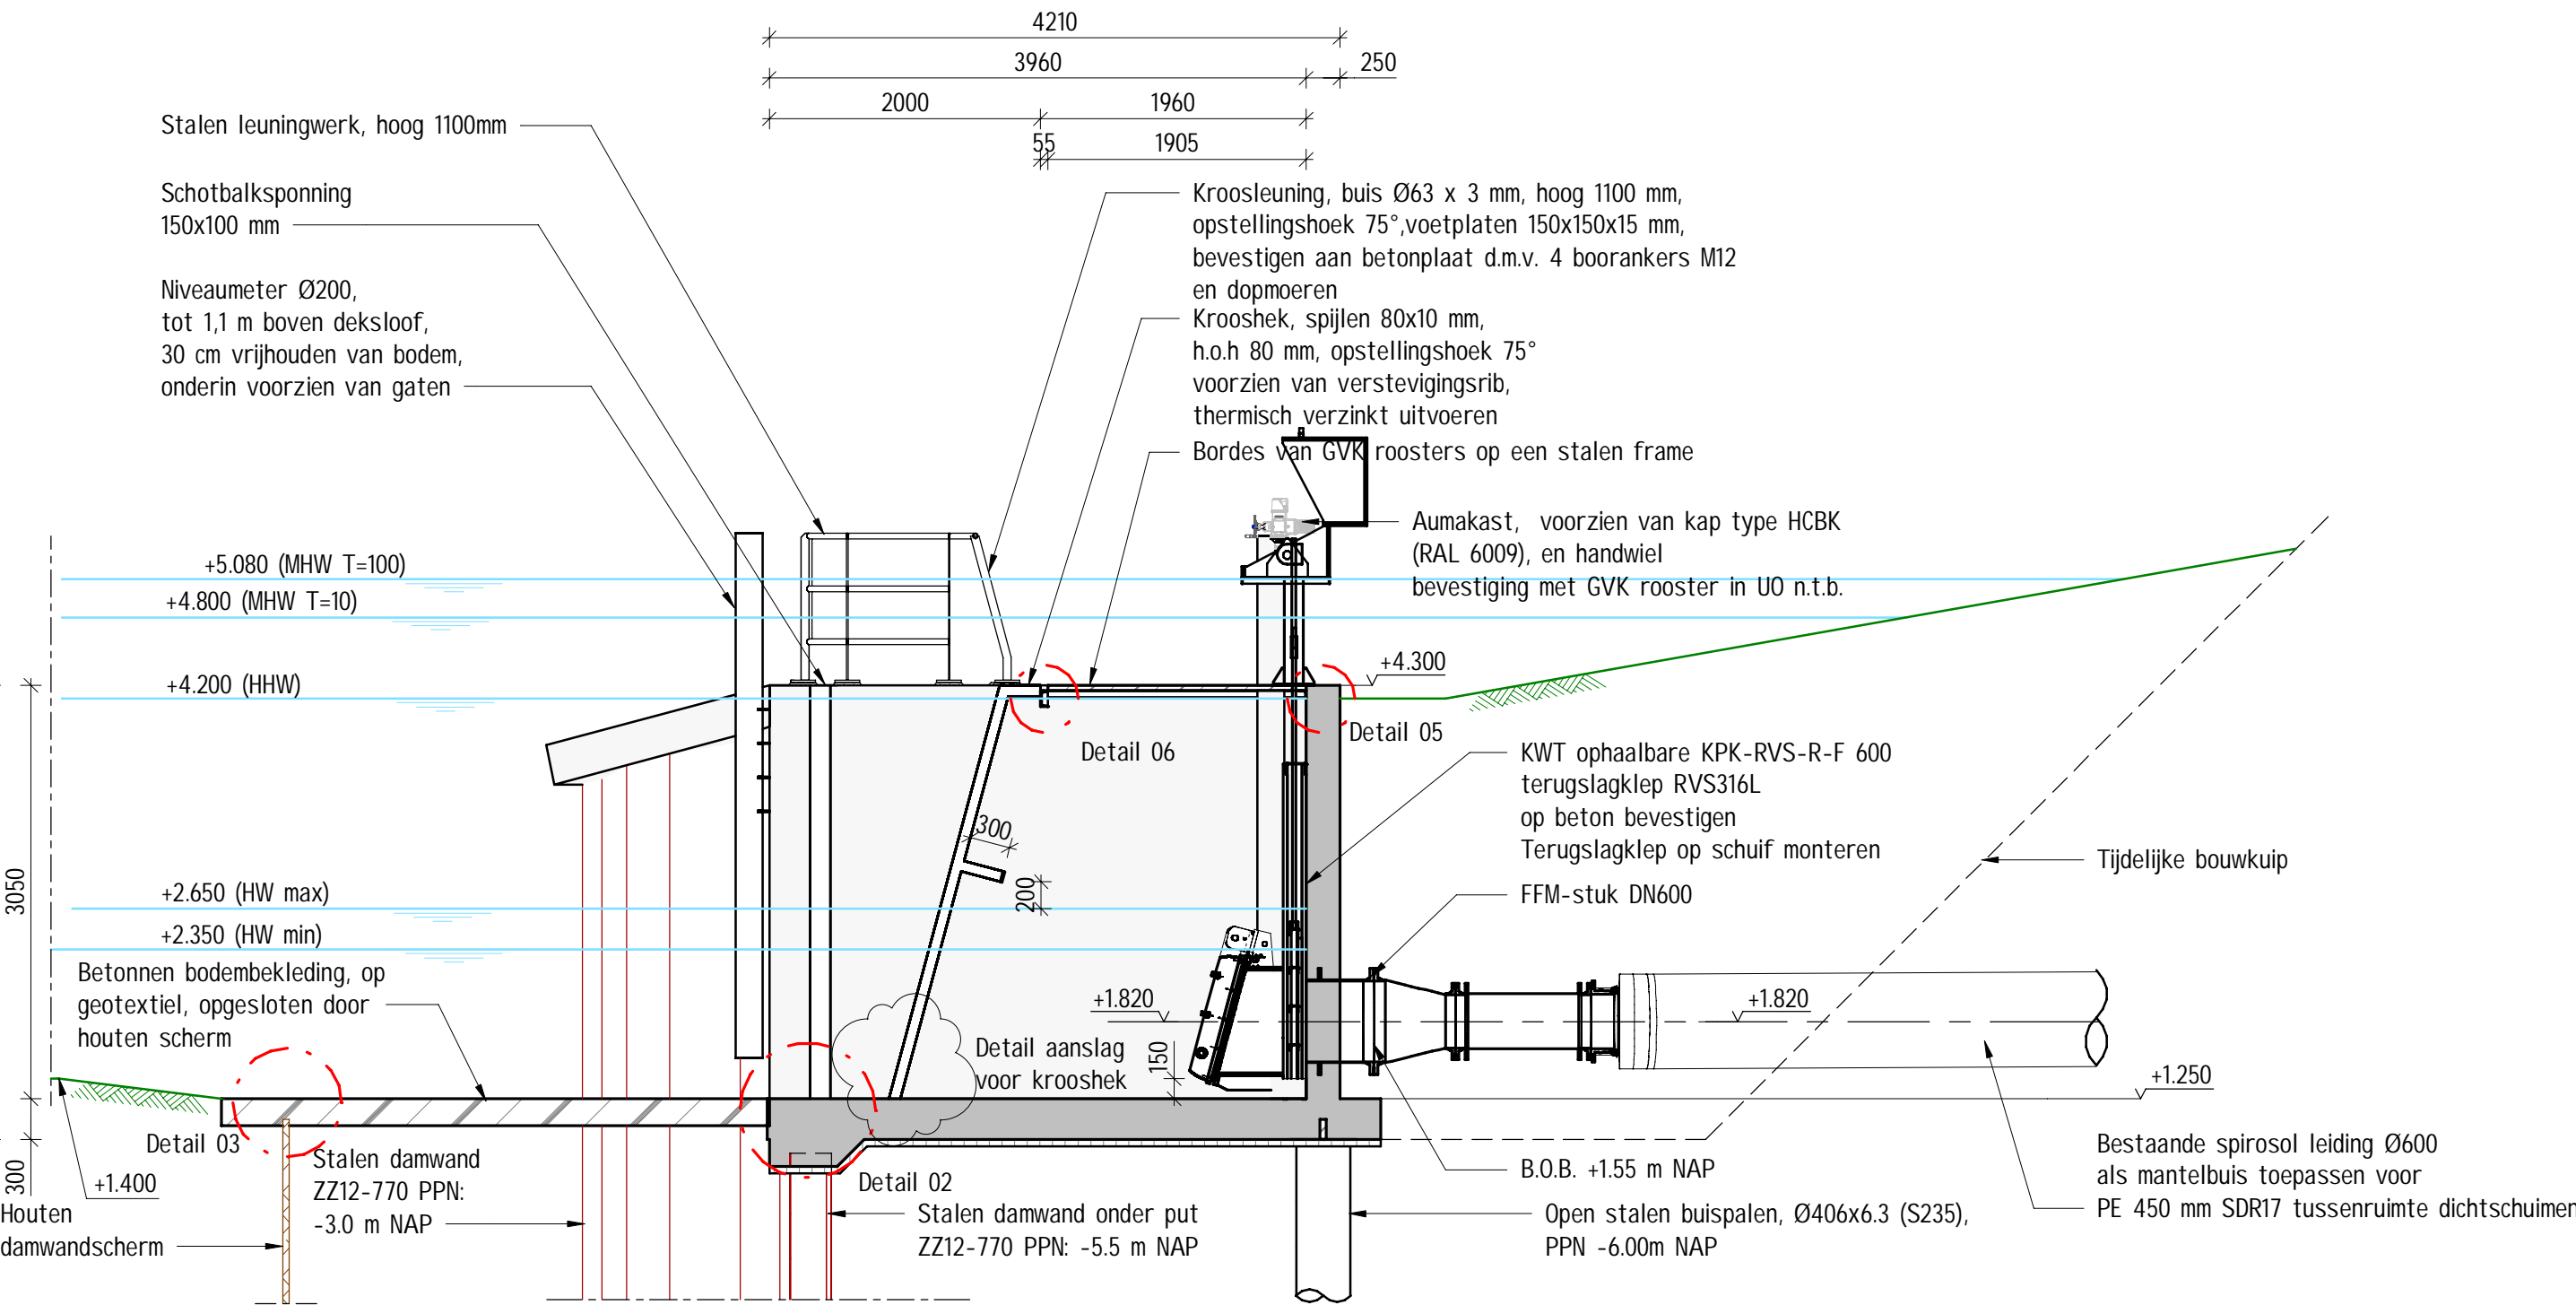

Doorsnede E-E
schaal 1 : 50

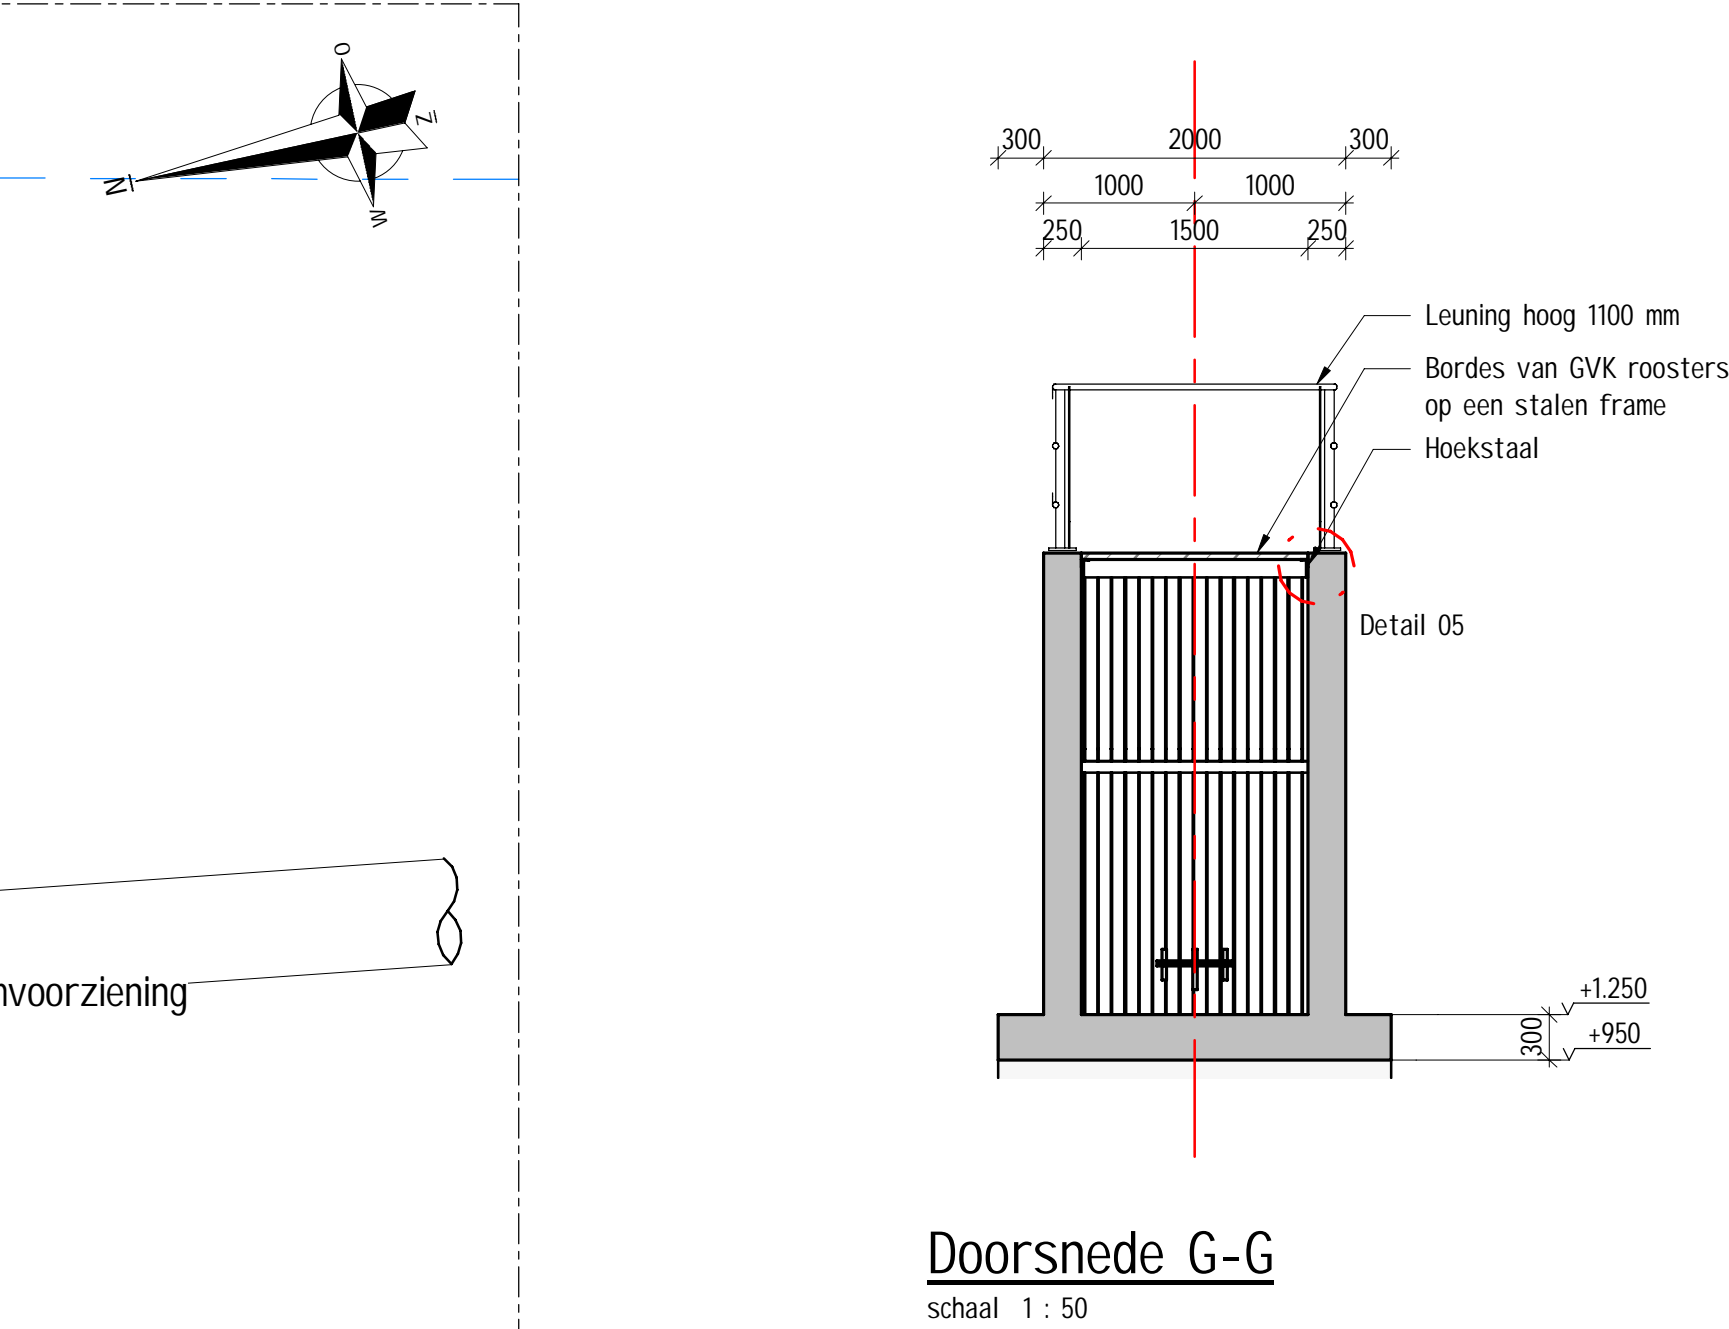

Aanzicht F-F
schaal 1 : 50

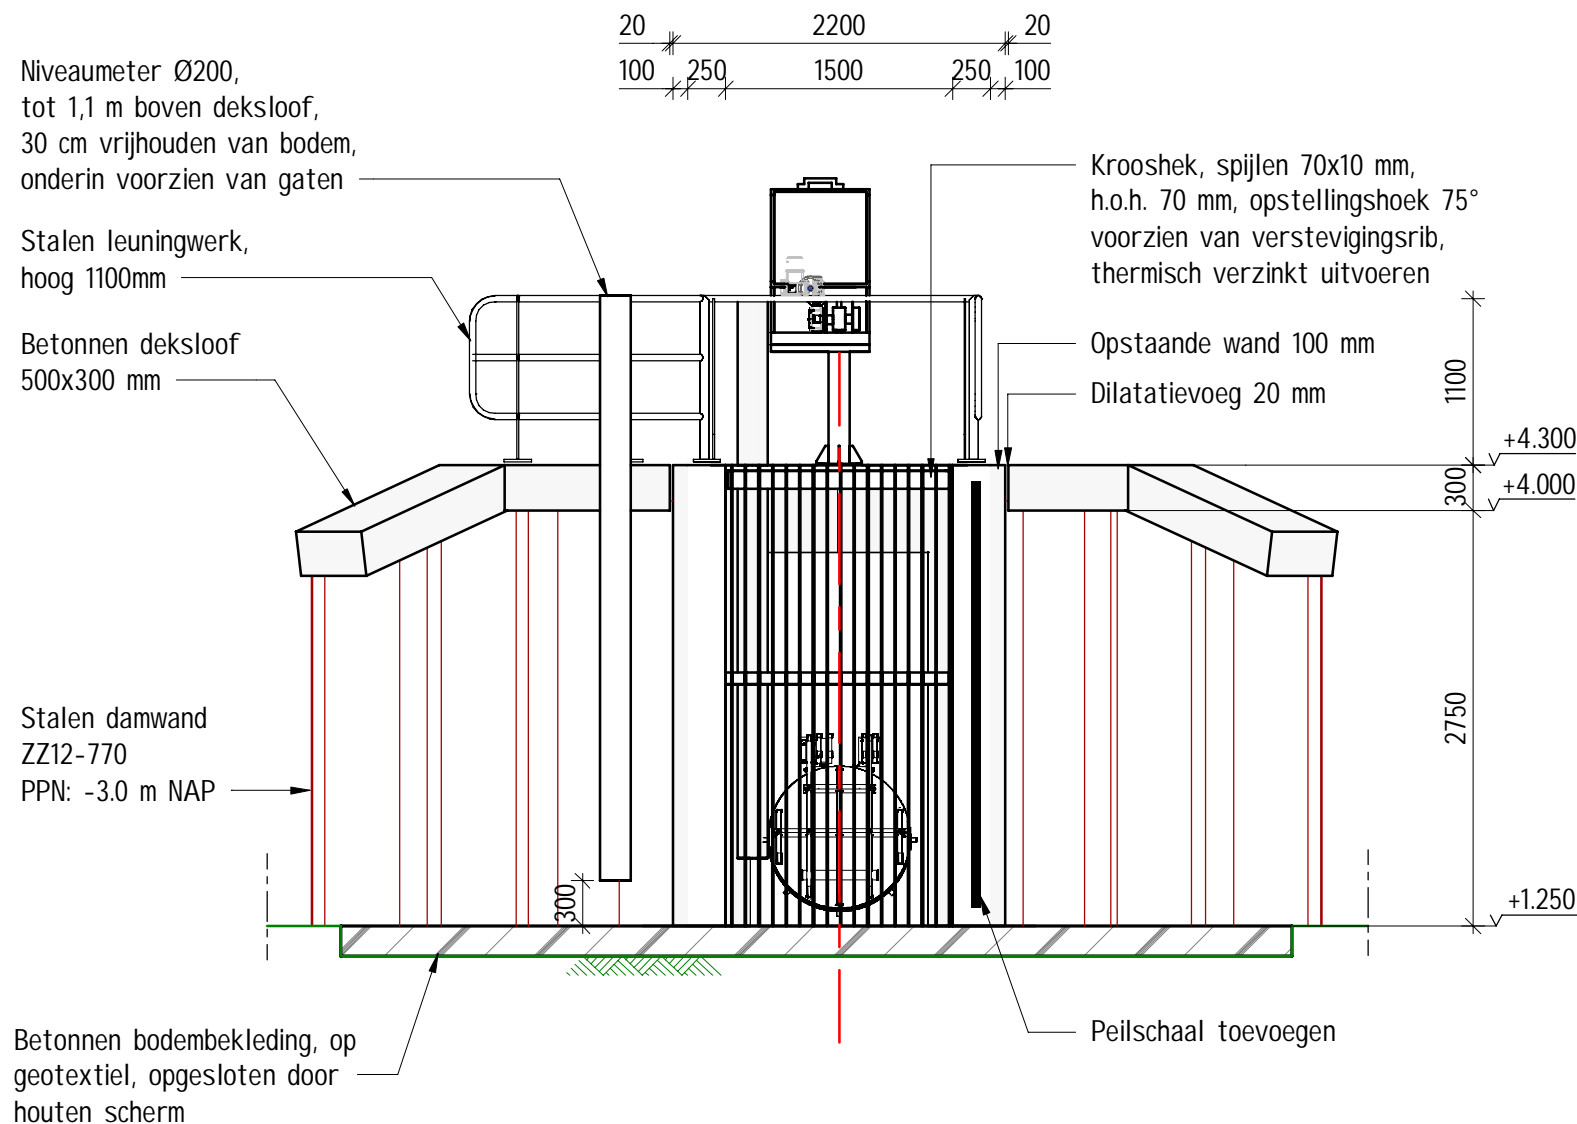

Voor details zie TEK_DO-204

3D VISUALISATIE

LEGENDA

	Gewapend beton		Nieuw maaiveld
	Werkvloerbeton		Huidig maaiveld
	Staal		Kadastrale grens

ALGEMEEN

- Maatvoering in millimeters, tenzij anders vermeld;
- Leidingdiameters in millimeters, tenzij anders vermeld;
- Hoogtemaatvoering in millimeters t.o.v. NAP, tenzij anders vermeld;
- Coördinaten in meter, tenzij anders vermeld;
- Toepassen vellingkant 15x15mm

REVISIE

3.0	03-09-2021	D.S.	R.H.	Opmerkingen OG aangepast
2.0	19-07-2021	D.S.	J.M.	Opmerkingen OG verwerkt
1.0	15-07-2021	D.S.	J.M.	Eerste vrijgave definitief
Wjz.	Datum	Get.	Gez.	Aard der wijziging

GMB

uitdaging verbindt

ingenieurs & adviseurs

GMB Civiel B.V.
Dalwegenseweg 51
4043 MT Ophuesden
T. 085 - 85 54 000
E. info@gmb.eu
W. www.gmb.eu

Mosweg 21
7556 PG Hengelo
T. 074 763 04 90
E. info@nepocon.nl
W. www.nepocon.nl

Project

Bouwteam WDOD - GMB

Onderdeel

Gemaal Vilsteren (obj.nr. 10116-G)
Definitief Ontwerp - Nieuwe uitstroomconstructie

Opdrachtgever

GMB

Projectleider

R. Haghuis

Status

Definitief

Project nummer

210530

Tekenaar

D. Smit

Datum

03-09-2021

Tekening nummer

DO-203

Formaat

A1

Schaal

zie tekening