



Niveaumeter Ø200,  
tot 1,1 m boven deksloof,  
30 cm vrijhouden van bodem,  
onderin voorzien van gaten

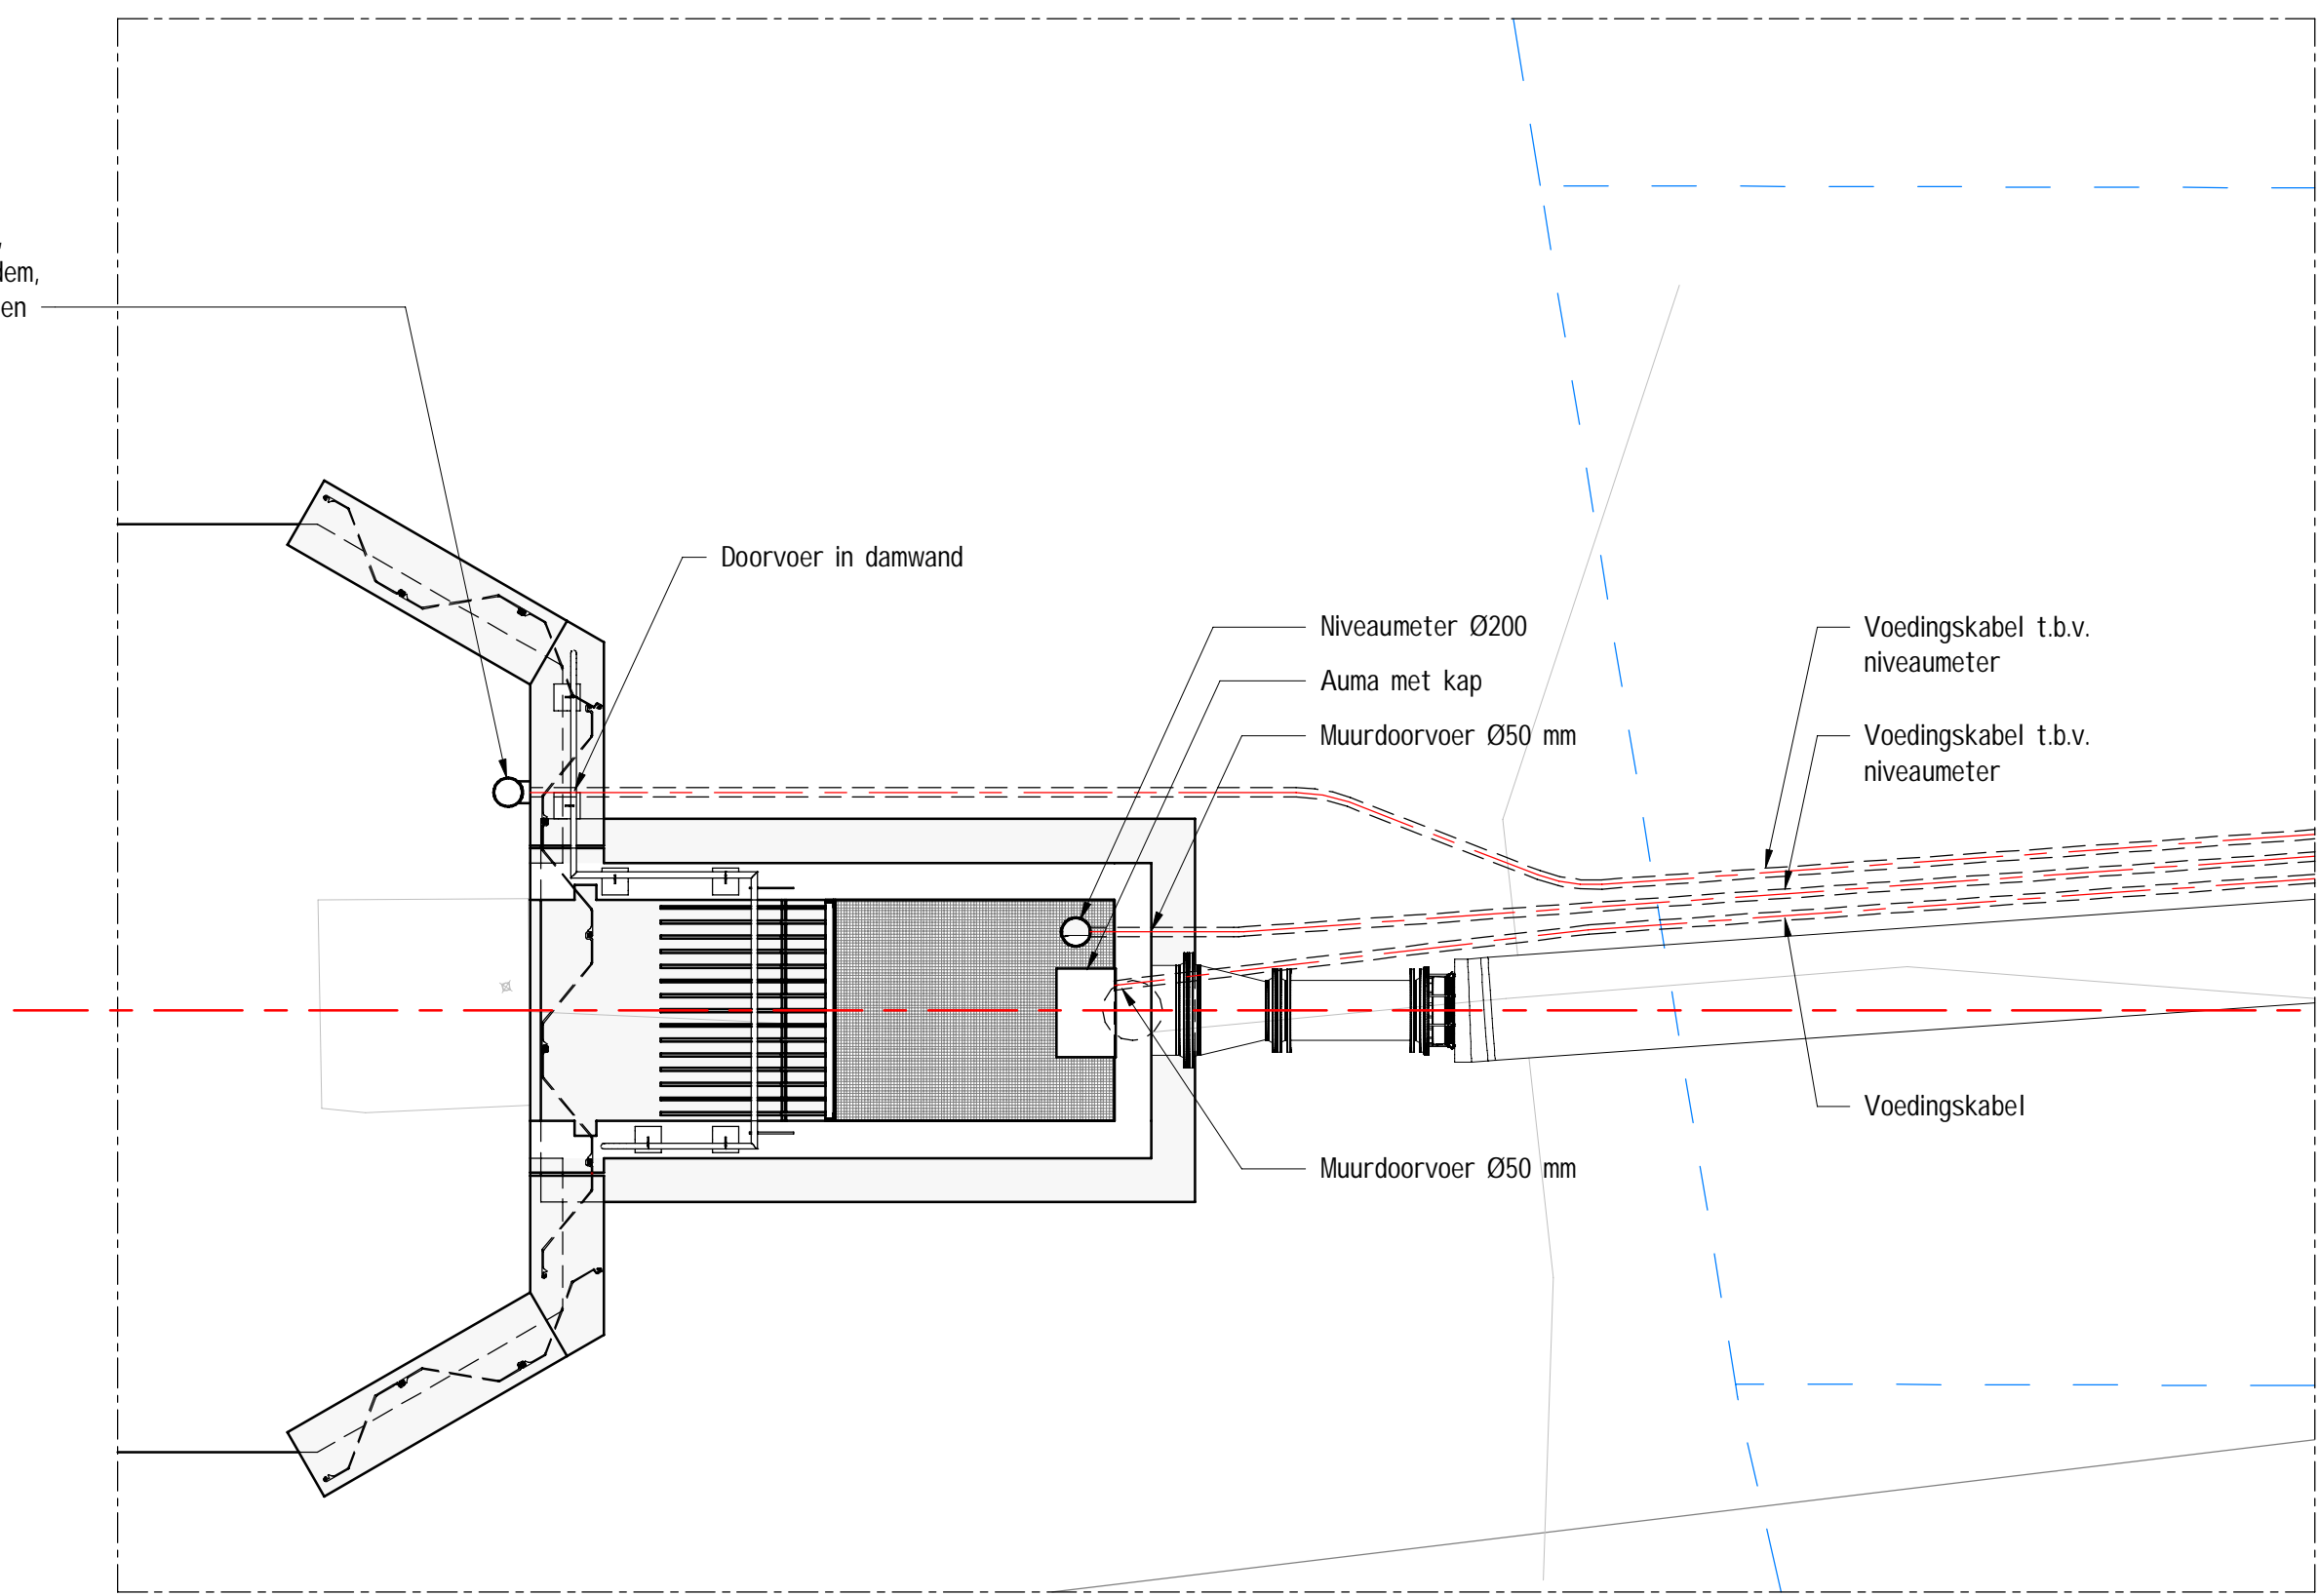

As uitstroomvoorziening

### Bovenaanzicht mantelbuizen uitstroom

schaal 1 : 50

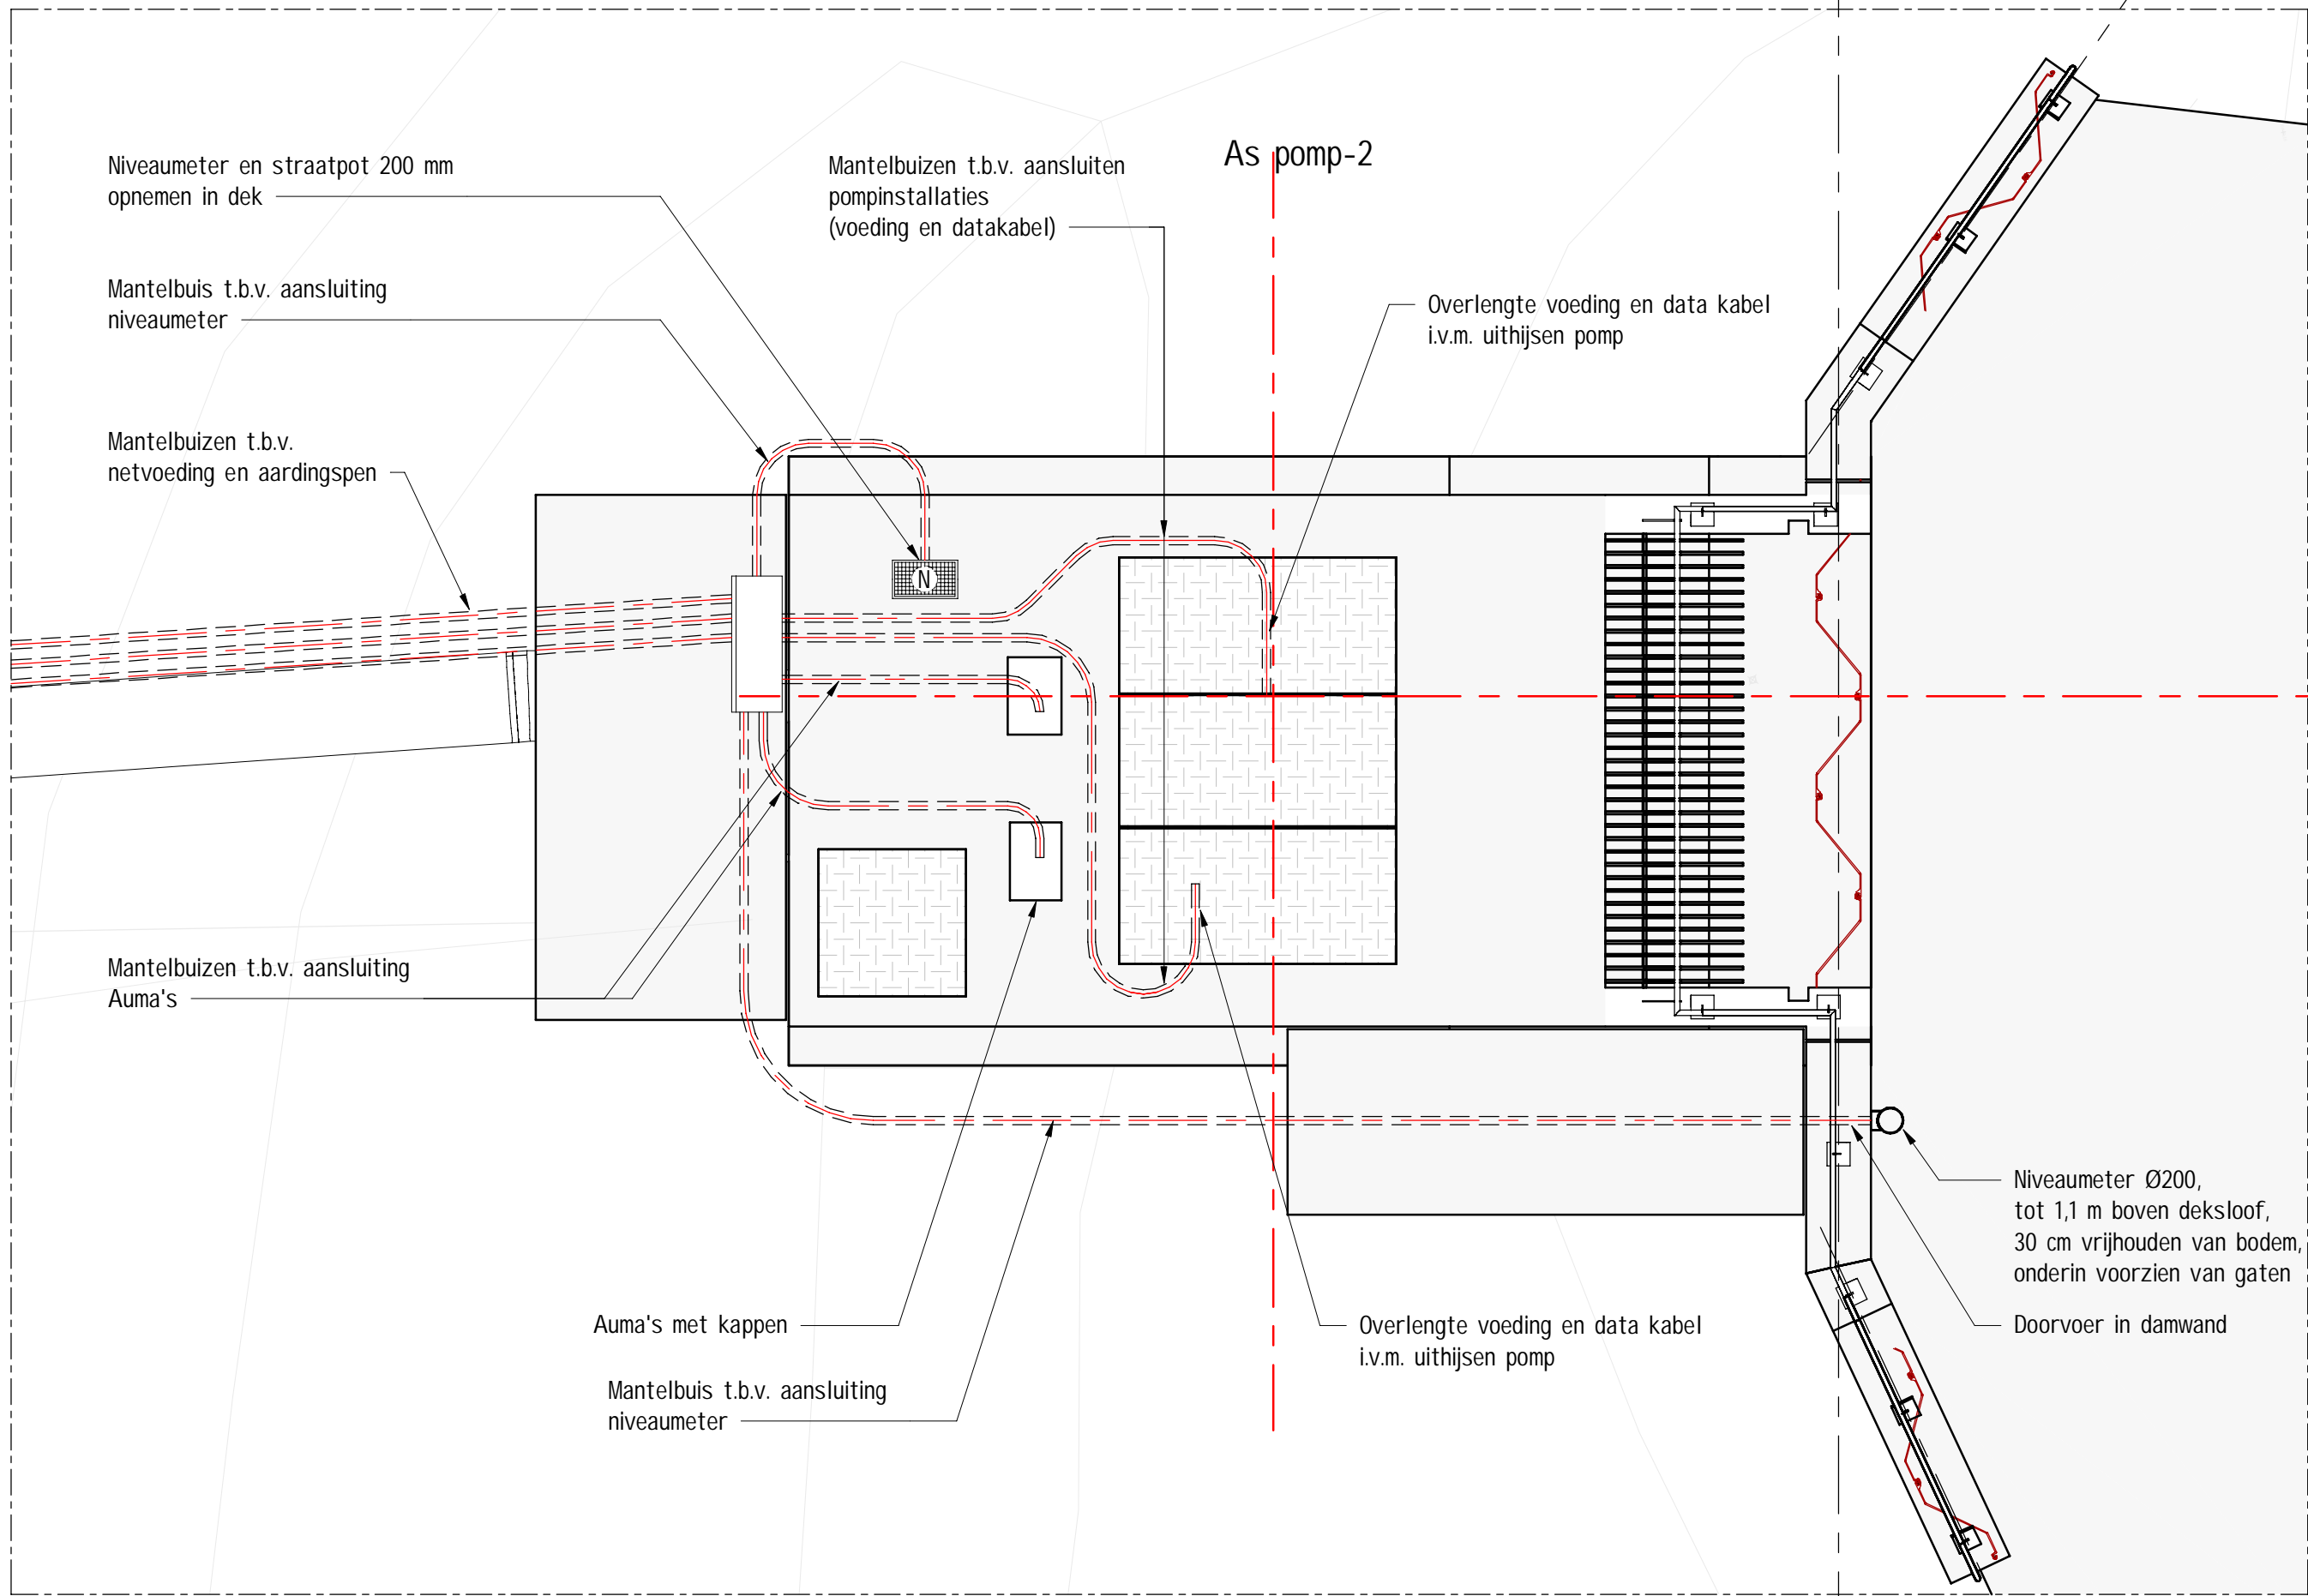

As instroom

### Bovenaanzicht mantelbuizen pompput

schaal 1 : 50

ALGEMEEN

REVISIE

<