



Doorsnede E-E
schaal 1 : 50

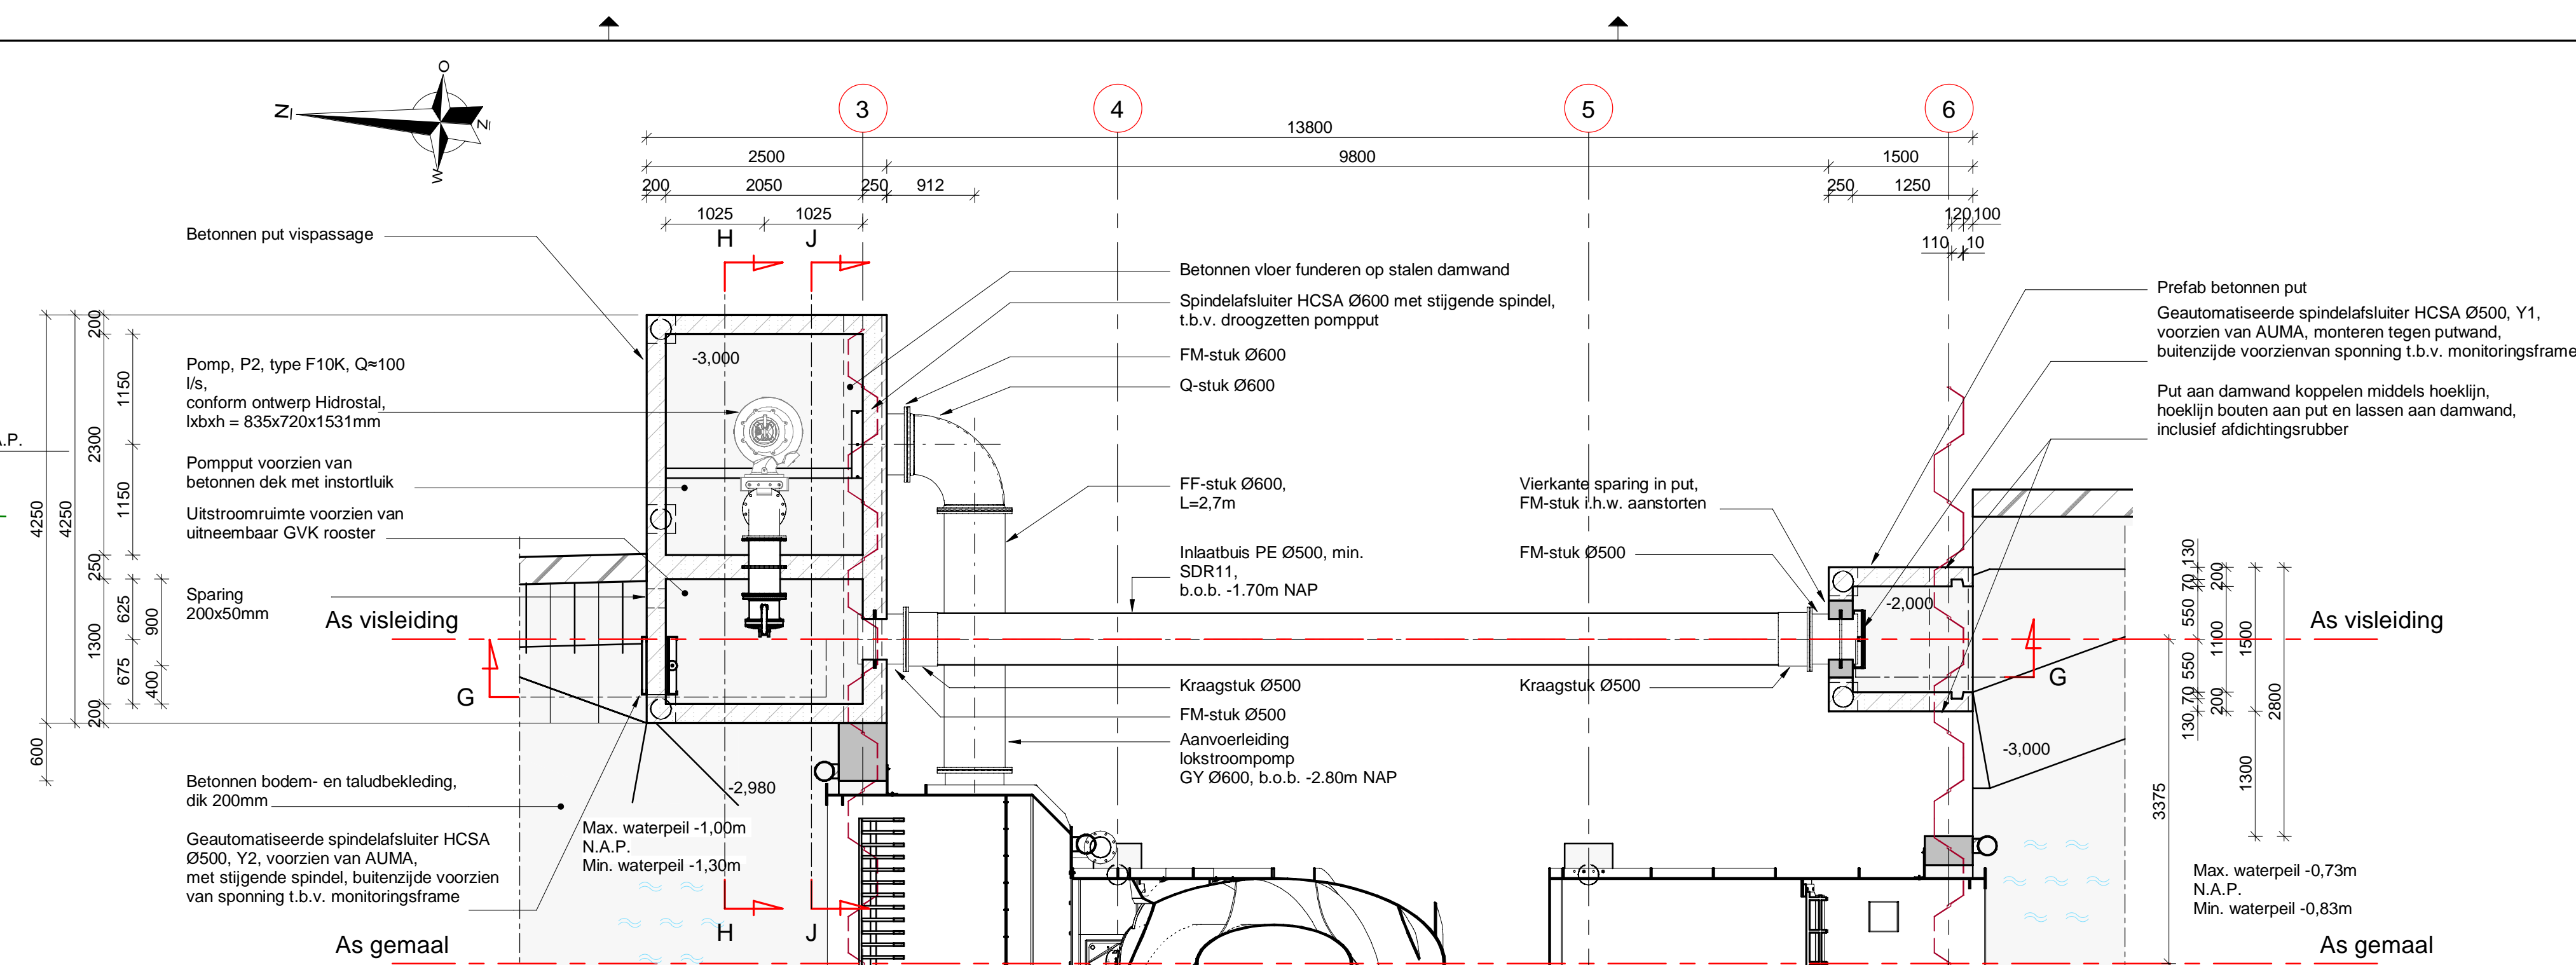


Hor. doorsnede vispassage (-1.50m NAP)

schaal 1 : 50

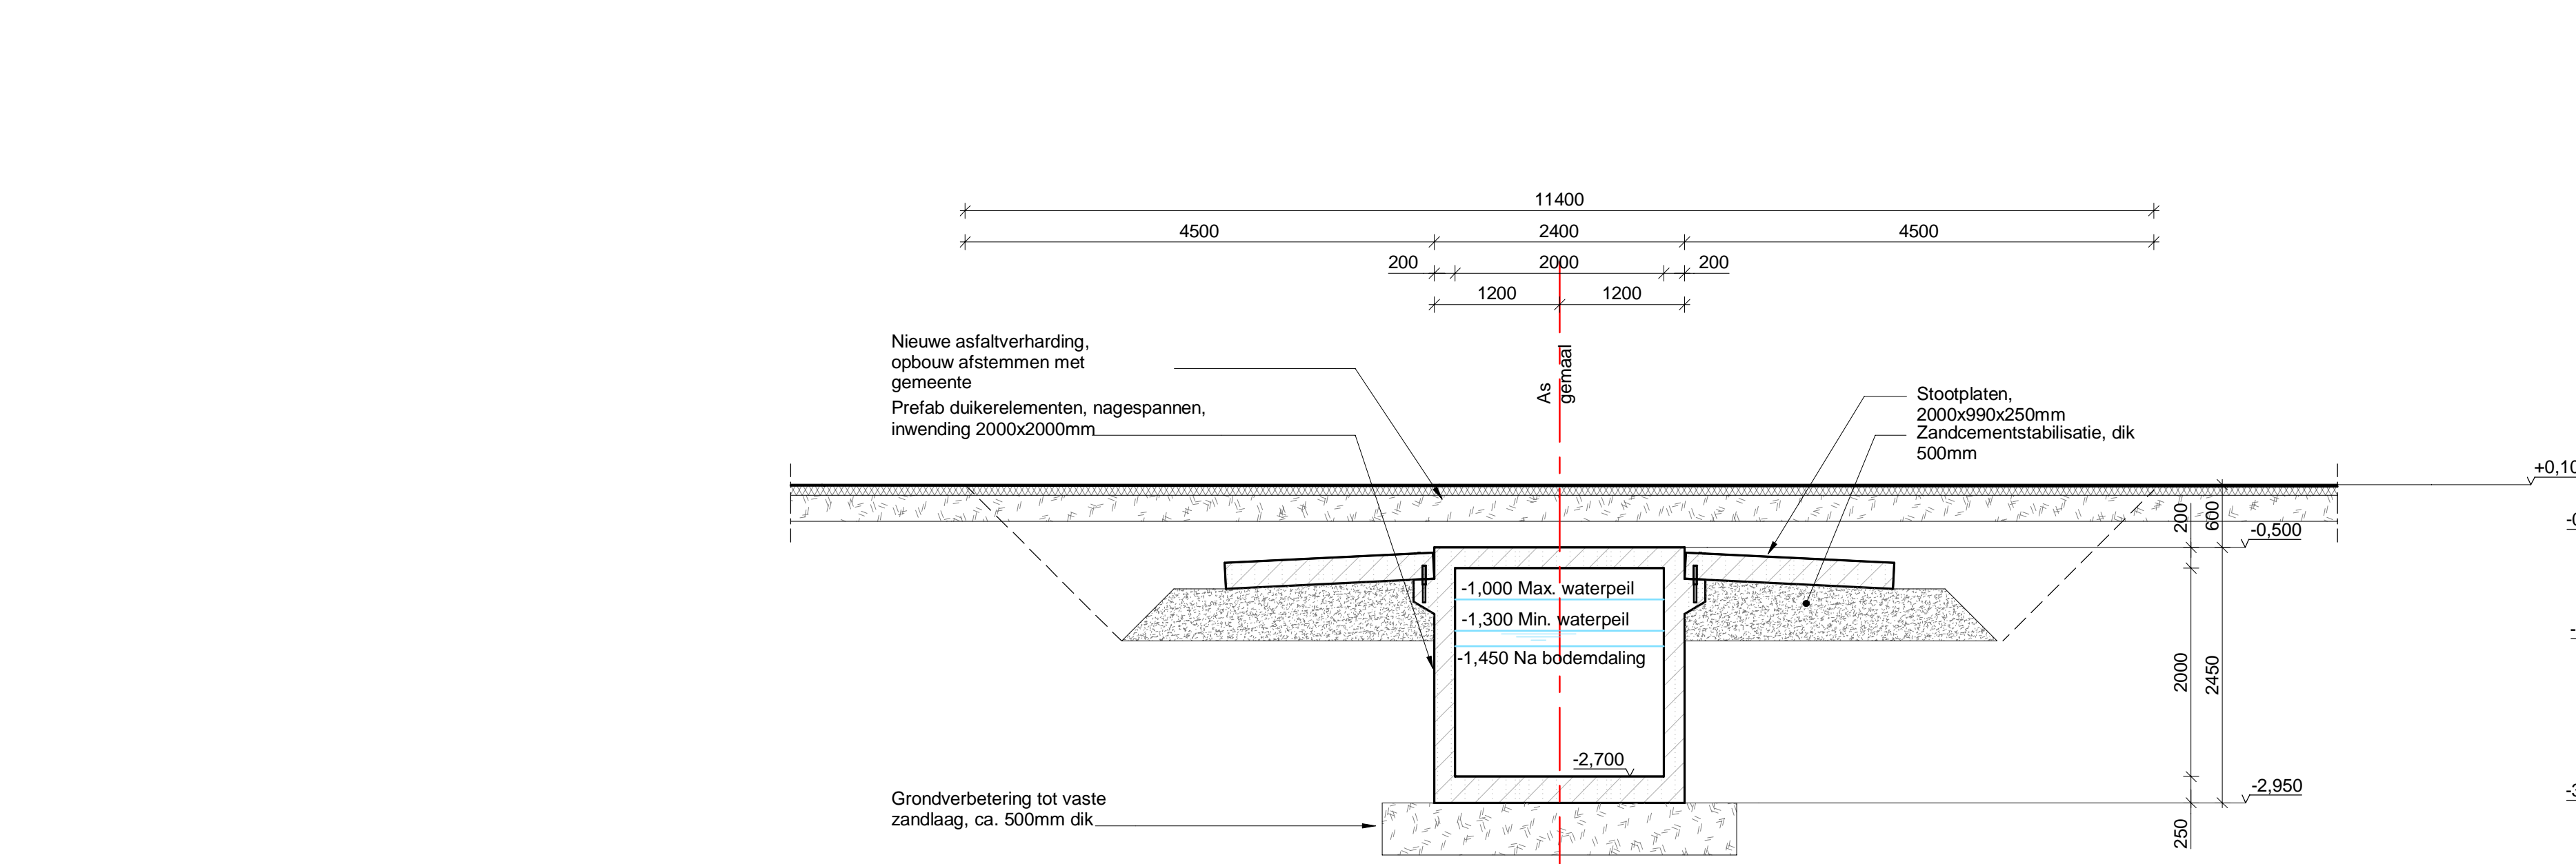


Doorsnede F-F
schaal 1 : 50

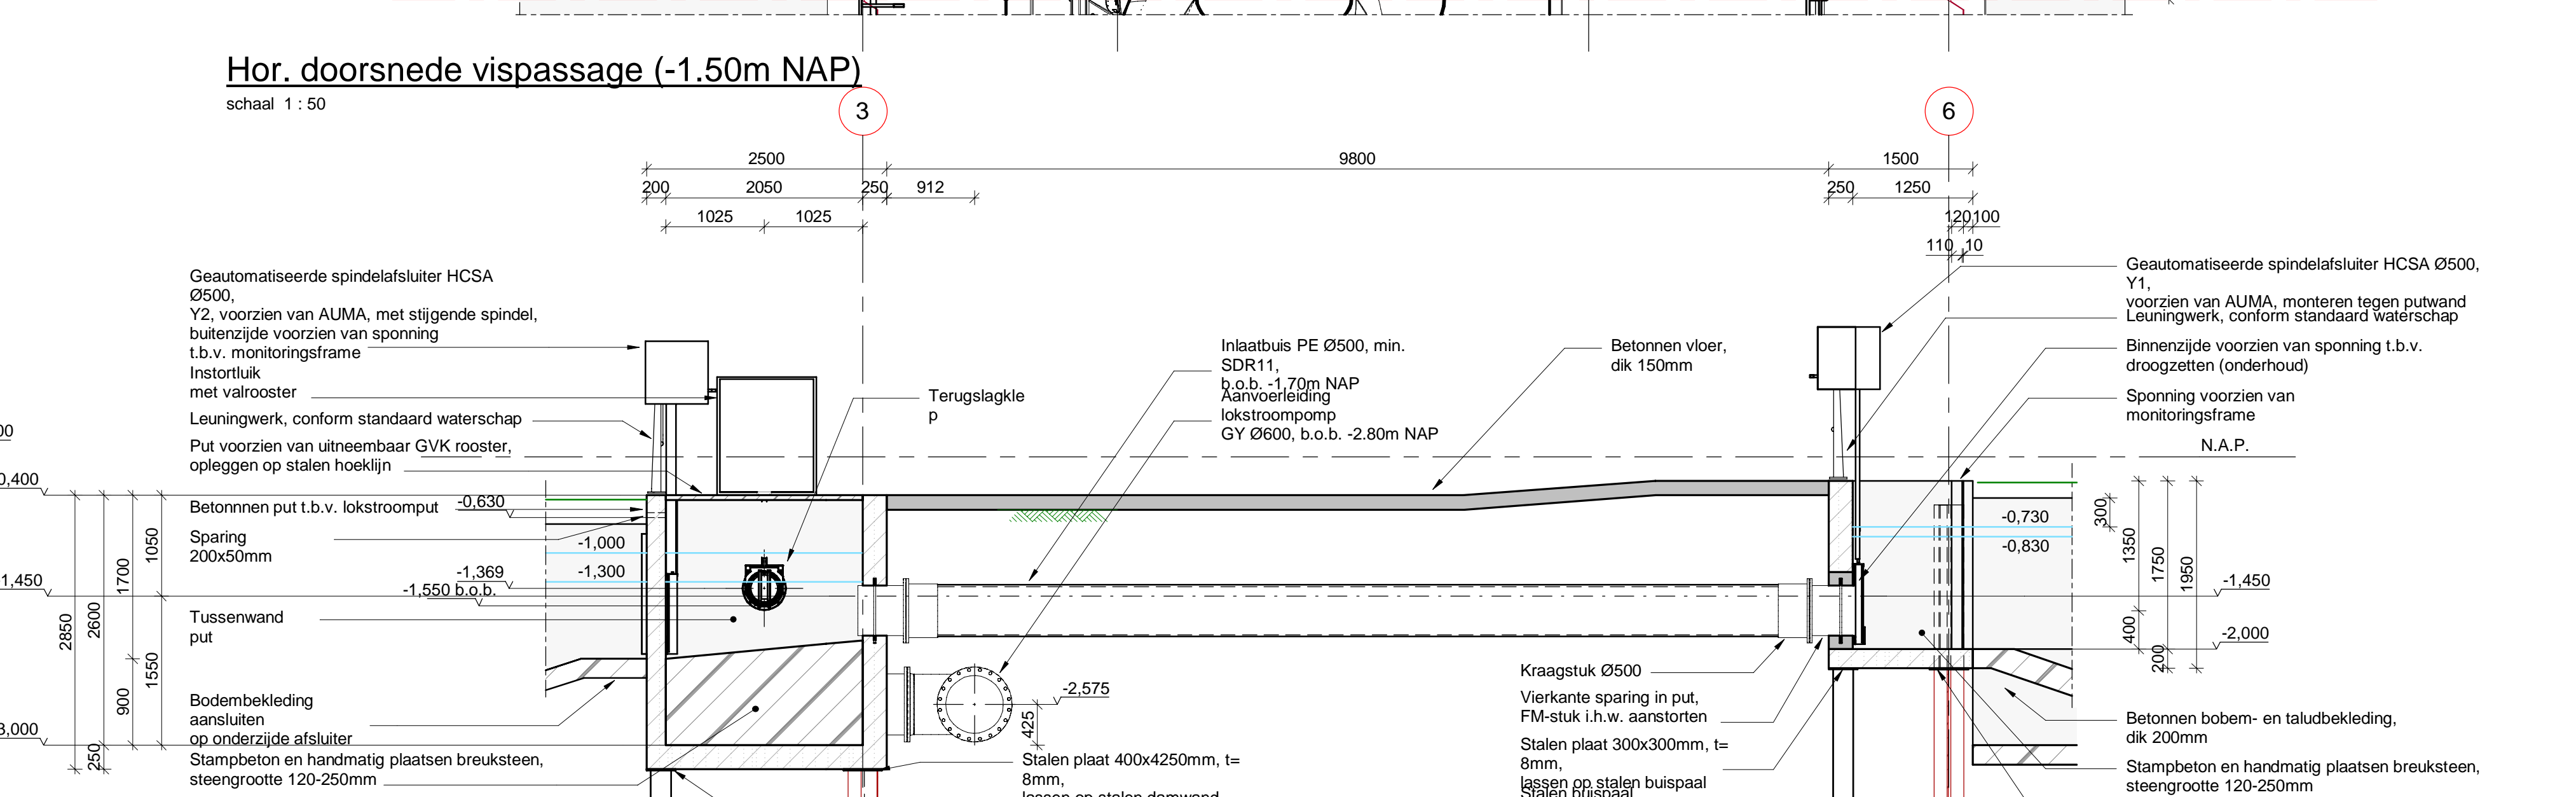


Doorsnede G-G

schaal 1 : 50

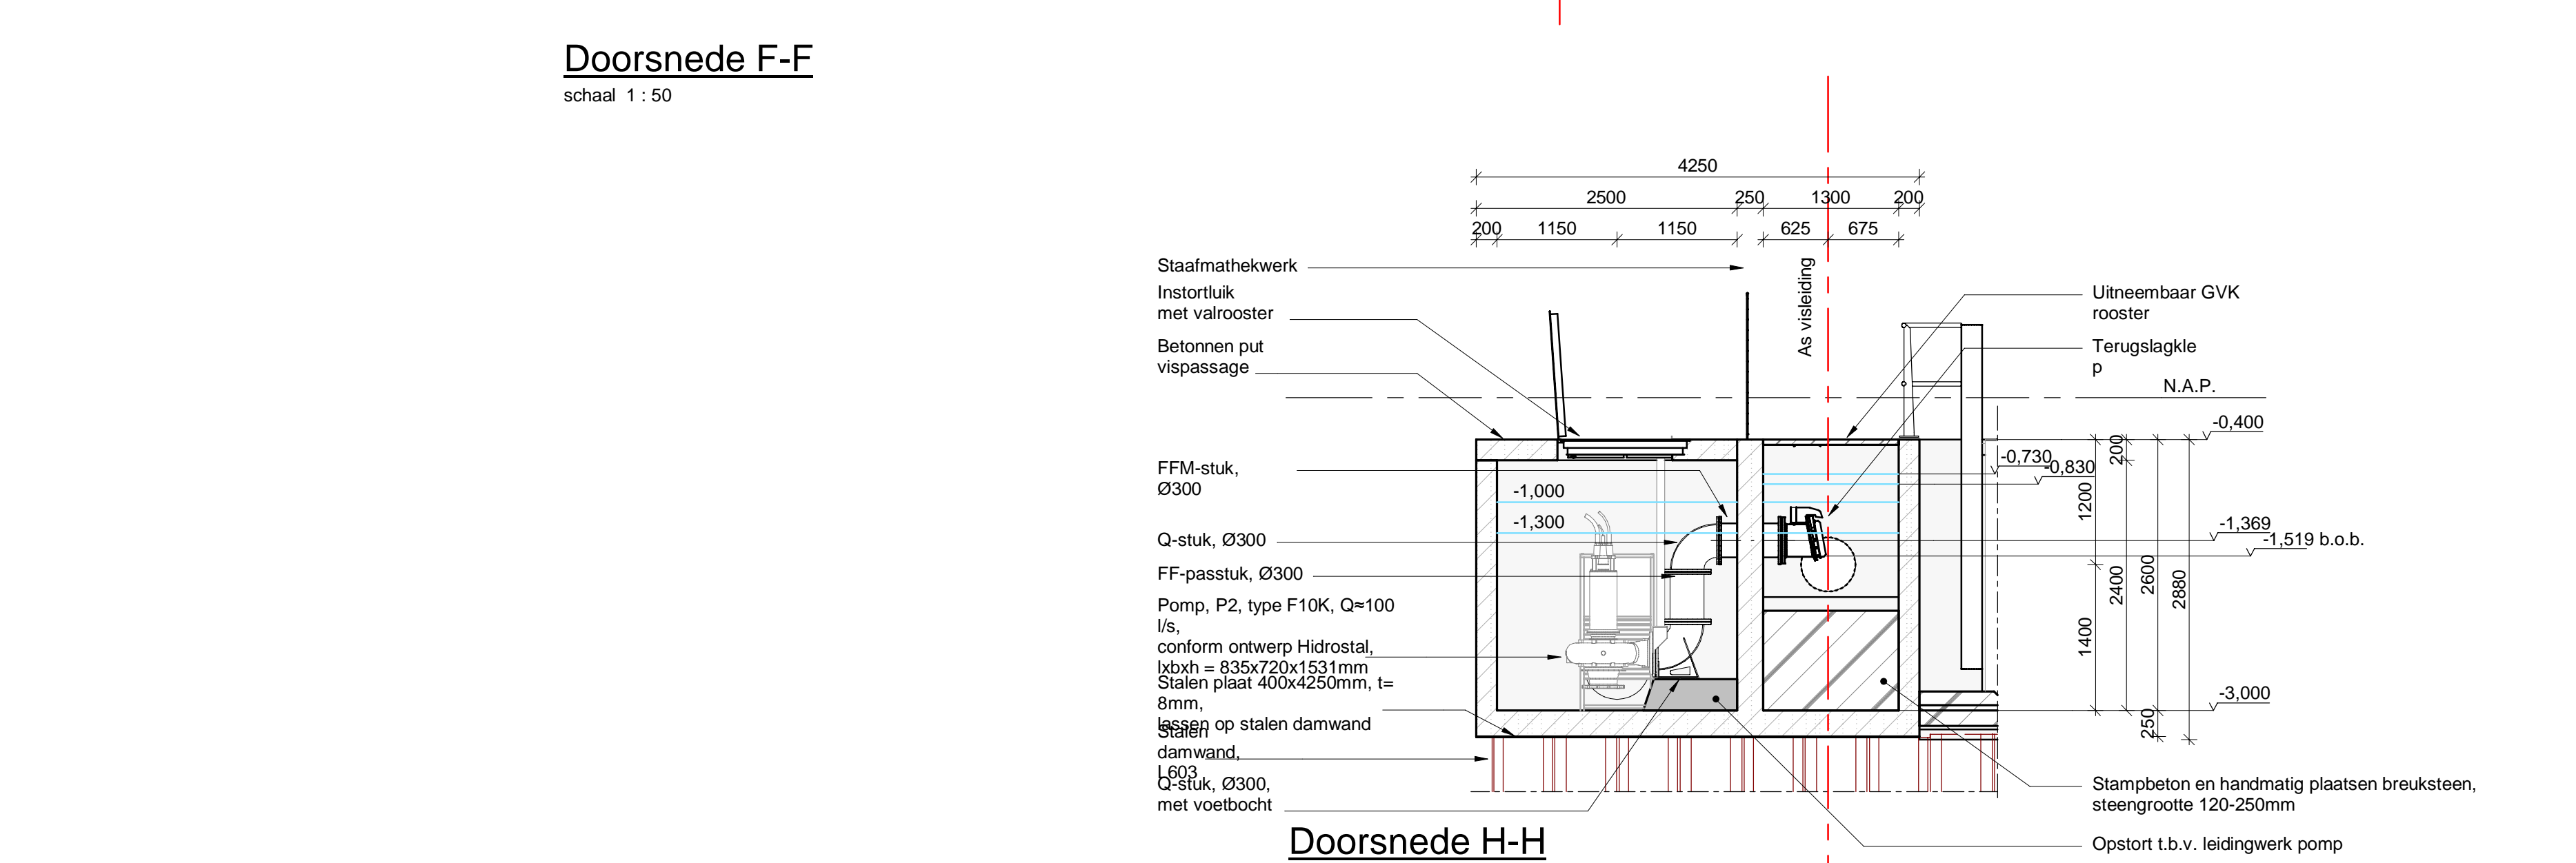

Doorsnede H-H

schaal 1 : 50

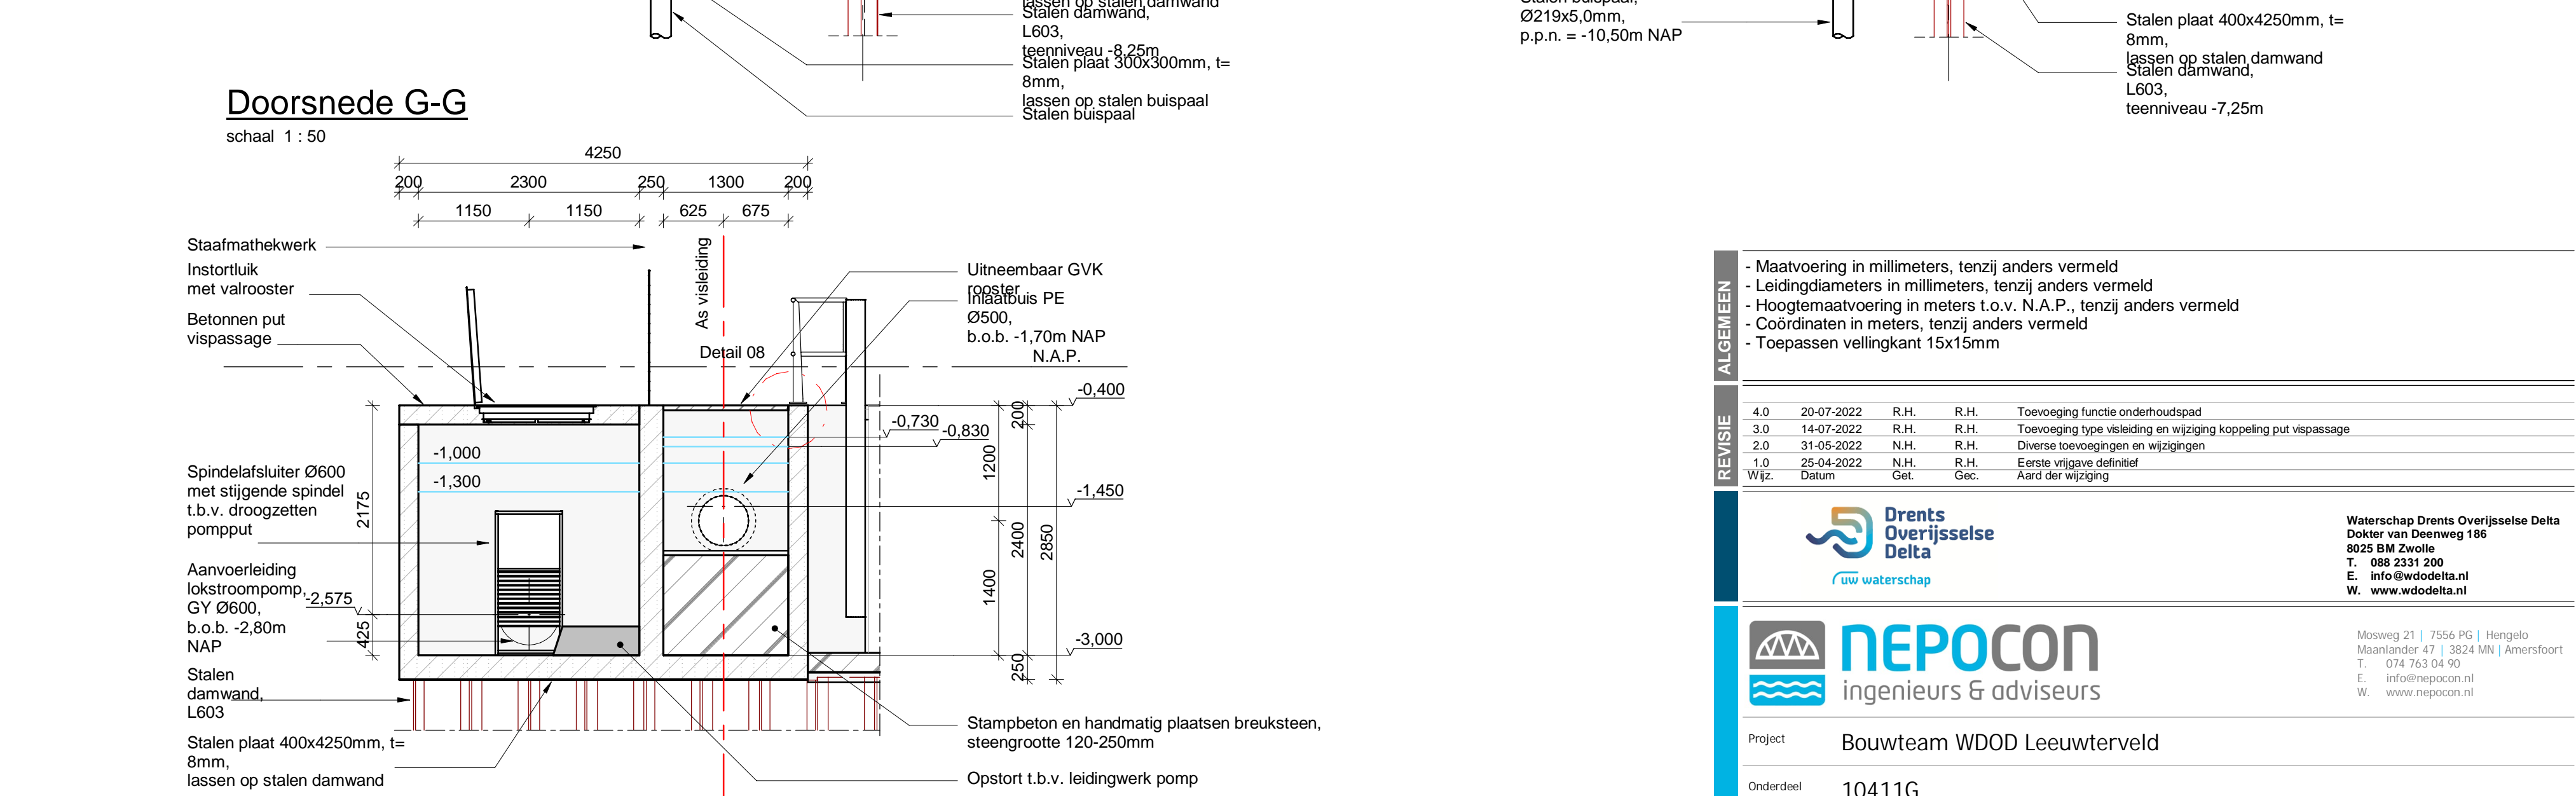

Doorsnede J-J

schaal 1 : 50

LEGENDA

Gewapend beton	Staal
Gewapend beton, aanzicht	Asfalt
Prefab beton	Granulaat
Ongewapend beton	Zand
	Zandcementstabilisatie

ALGEMEEN

- Maatvoering in millimeters, tenzij anders vermeld
- Leidingdiameters in millimeters, tenzij anders vermeld
- Hoogtemaatvoering in meters t.o.v. N.A.P., tenzij anders vermeld
- Coördinaten in meters, tenzij anders vermeld
- Toepassen vellingkant 15x15mm

REVISIE

Wijz.	Datum	N.H.	R.H.	Gez.
4.0	20-07-2022	R.H.	R.H.	Toevoeging functie onderhoudspad
3.0	14-07-2022	R.H.	R.H.	Toevoeging type visleiding en wijziging koppeling put vispassage
2.0	31-05-2022	N.H.	R.H.	Diverse toevoegingen en wijzigingen
1.0	25-04-2022	N.H.	R.H.	Eerste vrijgave definitief

Waterschap Drents Overijsselse Delta
Dokker van Deemweg 186
8025 BM Zwolle
T: 055 2331 200
E: info@wddelta.nl
W: www.wddelta.nl

Mosweg 21 | 7556 PG | Hengelo
Maandlaan 471 | 3824 MH | Amersfoort
T: 074 763 34 90
E: info@nepocon.nl
W: www.nepocon.nl

Project: Bouwteam WDDO Leeuwerfeld
Onderdeel: 10411G
Aanzichten en doorsneden 2/2
Algemeen

Opdrachtgever: Waterschap Drents Overijsselse Delta

Projectleider	R. Haghuys	Status	Definitief	Projectnummer	212371
Tekenaar	N. Hendriksen	Datum	20-07-2022	Tekeningnummer	DO-203
Formaat	A1+ (1051x594)	Schaal	Zie tekening		