




	11-1-2023					
Code:	Datum:		Controle door:	Revisie door:	Omschrijving:	
Project:			Waterschapszorg			
Omschrijving:			<div><div>Dokter van Deenweg 186 Postbus 60, 8000 AB Zwolle</div><div>Telefoon 088-2331200 www.wdodelta.nl</div></div>			
			Status:		Fase:	
			Schaal:	1:500	Formaat:	A3
Tekeningnummer:			Blad:		Aantal:	
			1		7	

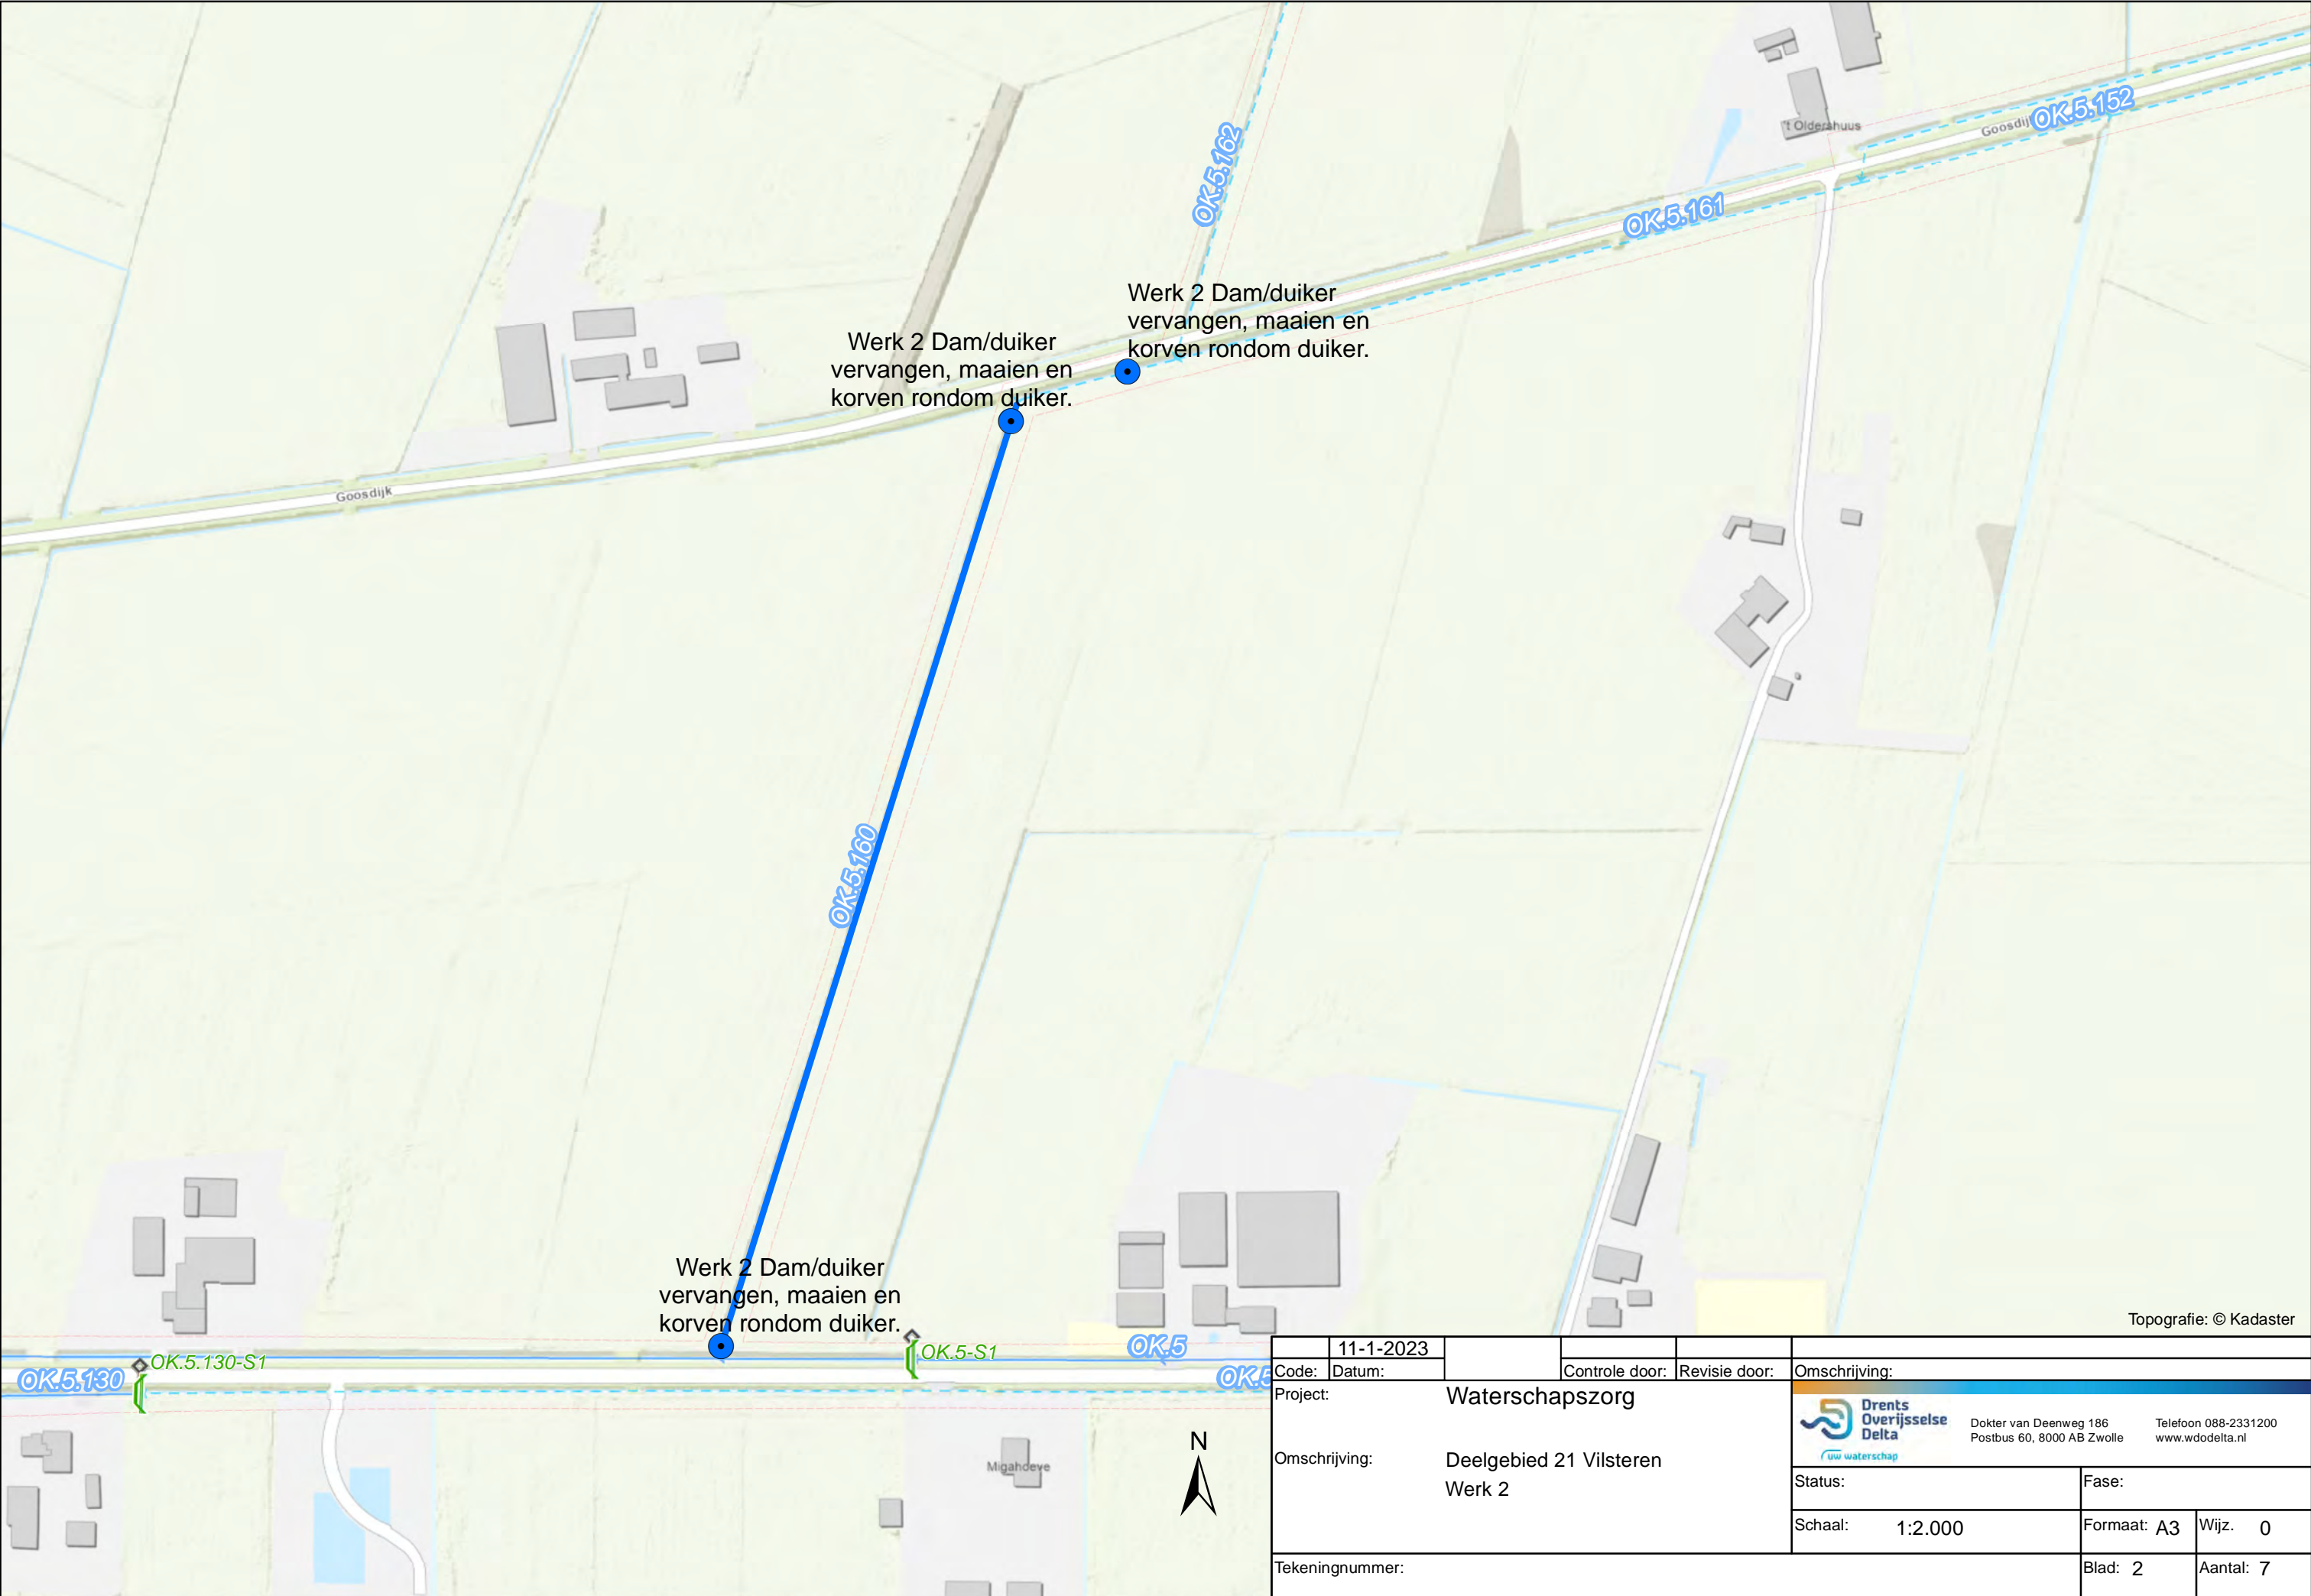


 

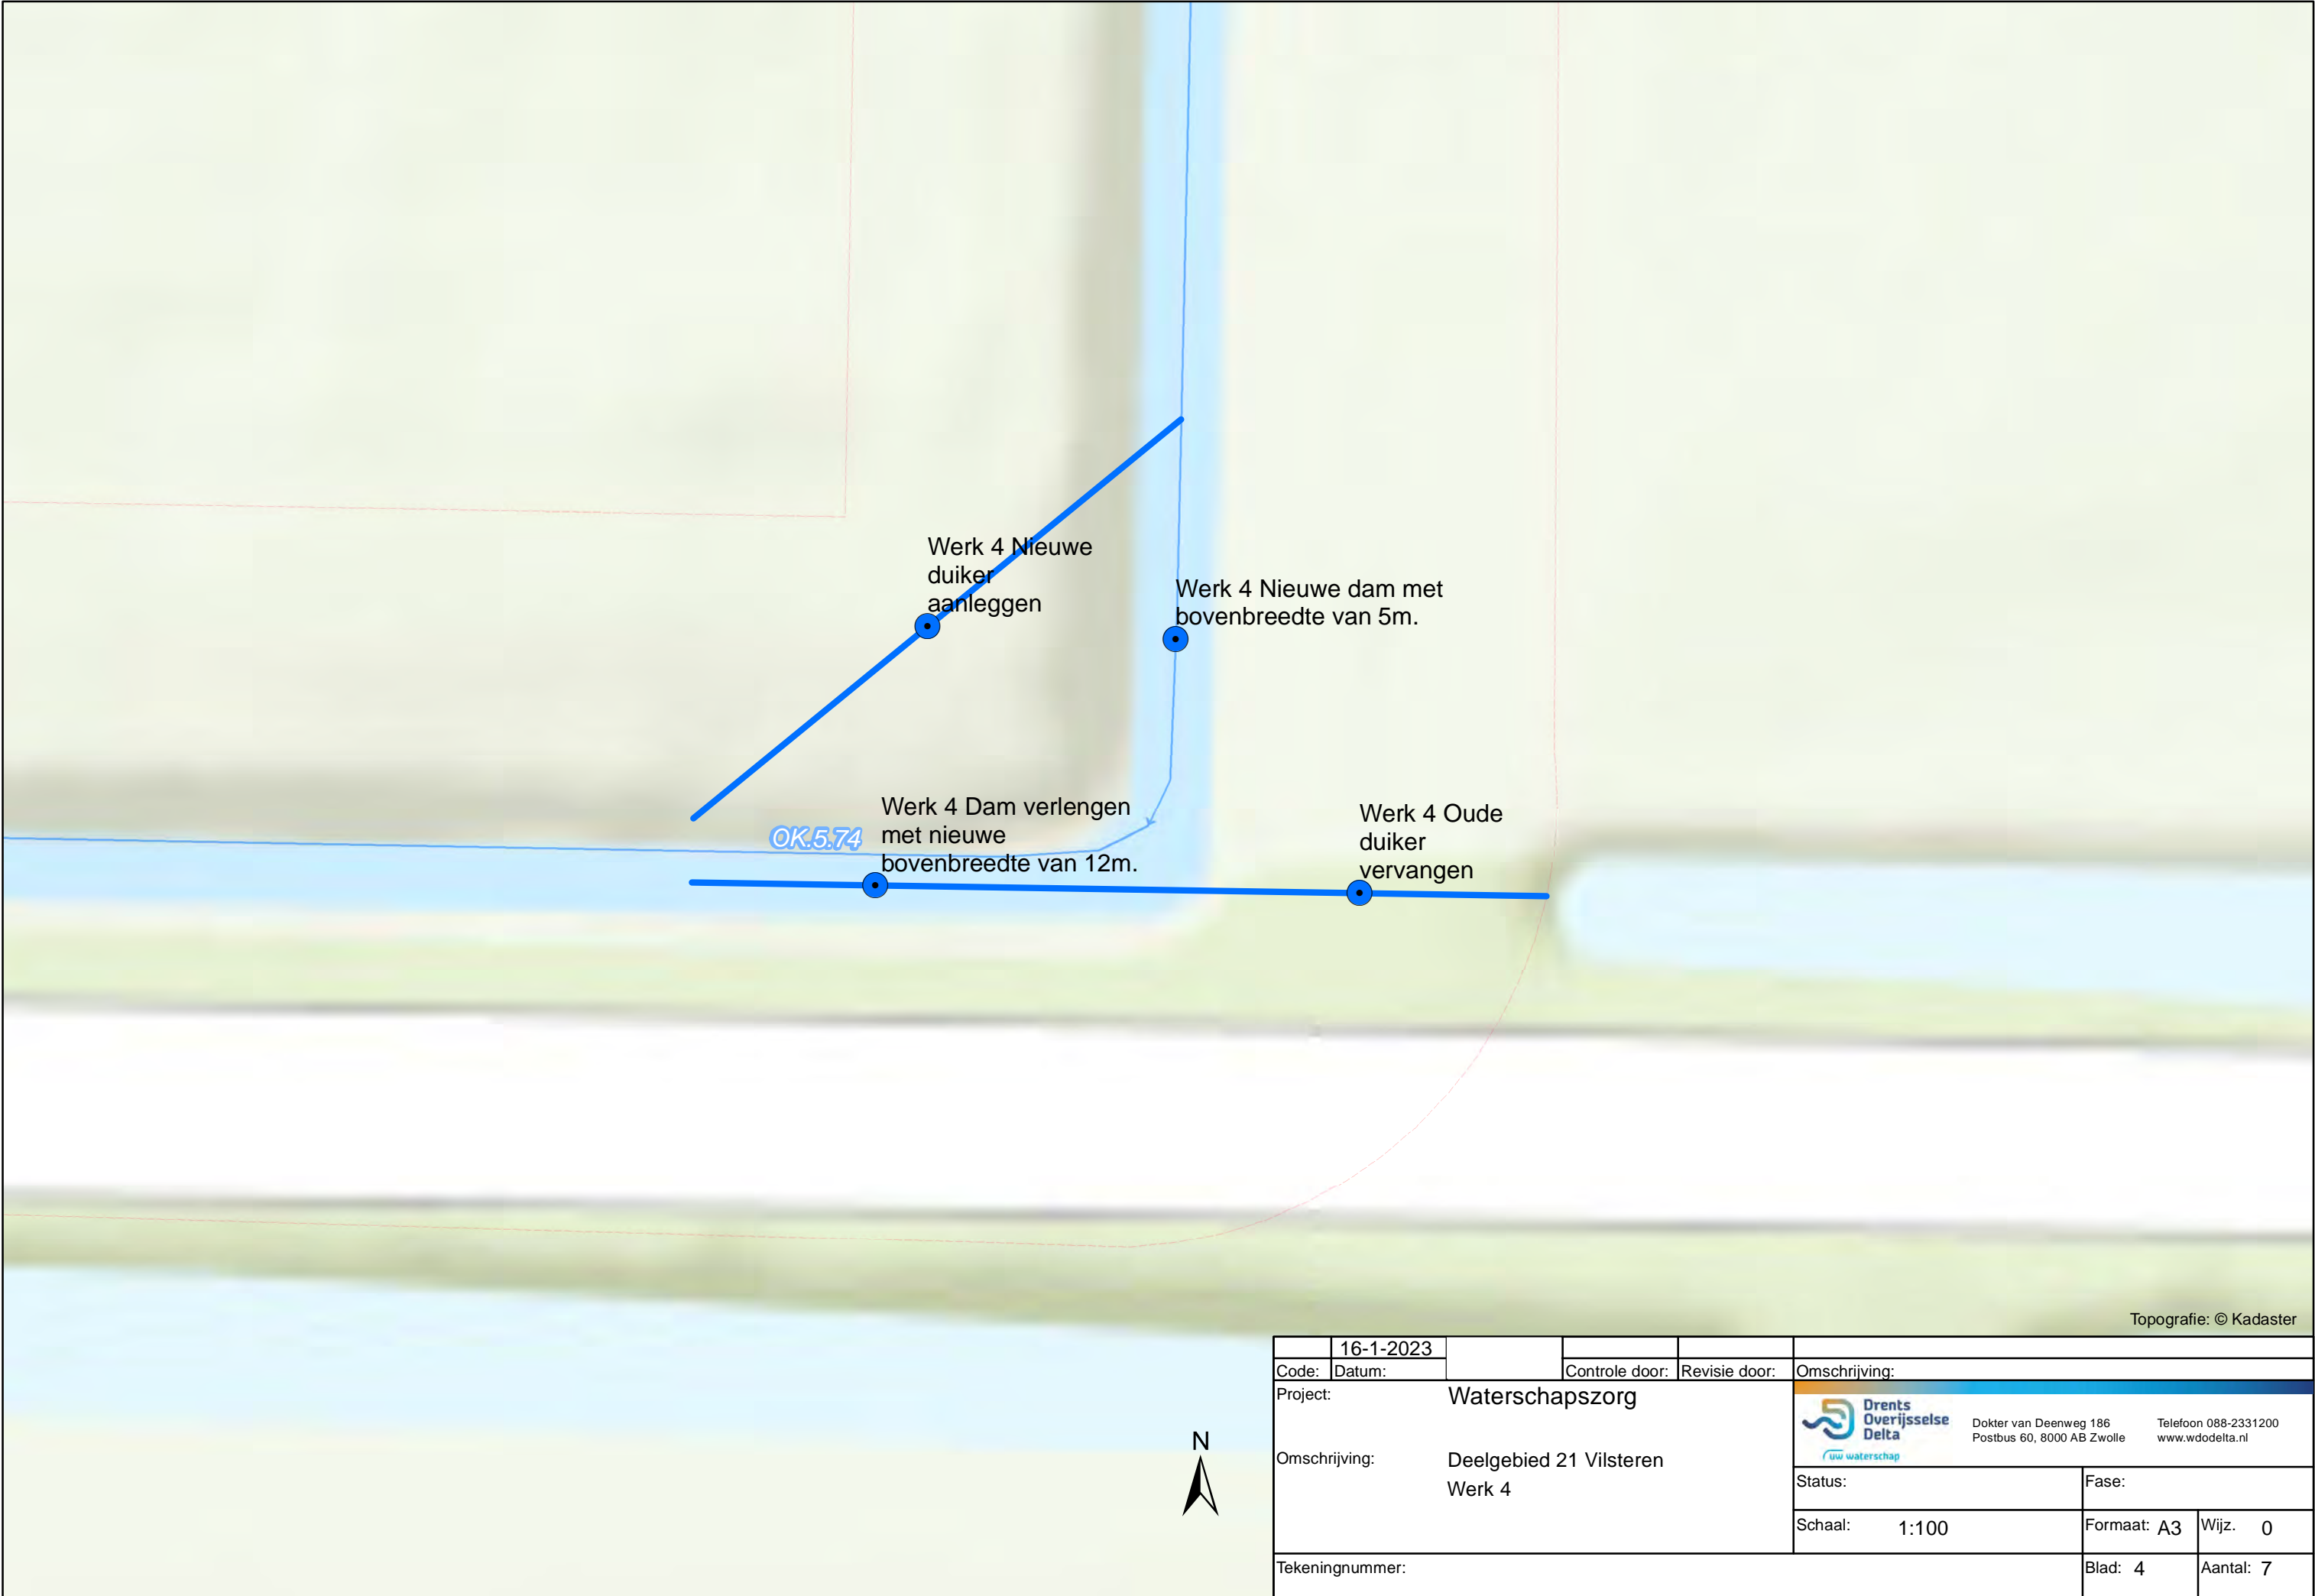

Topografie: © Kadaster


	16-1-2023						
Code:	Datum:		Controle door:	Revisie door:	Omschrijving:		
Project: Waterschapszorg					 <small>Dokter van Deenweg 186 Postbus 60, 8000 AB Zwolle Telefoon 088-2331200 www.wdodelta.nl</small>		
Omschrijving: Deelgebied 21 Vilsteren Werk 4					Status:		Fase:
					Schaal:	1:100	Formaat: A3 Wijz. 0
Tekeningnummer:					Blad: 4		Aantal: 7

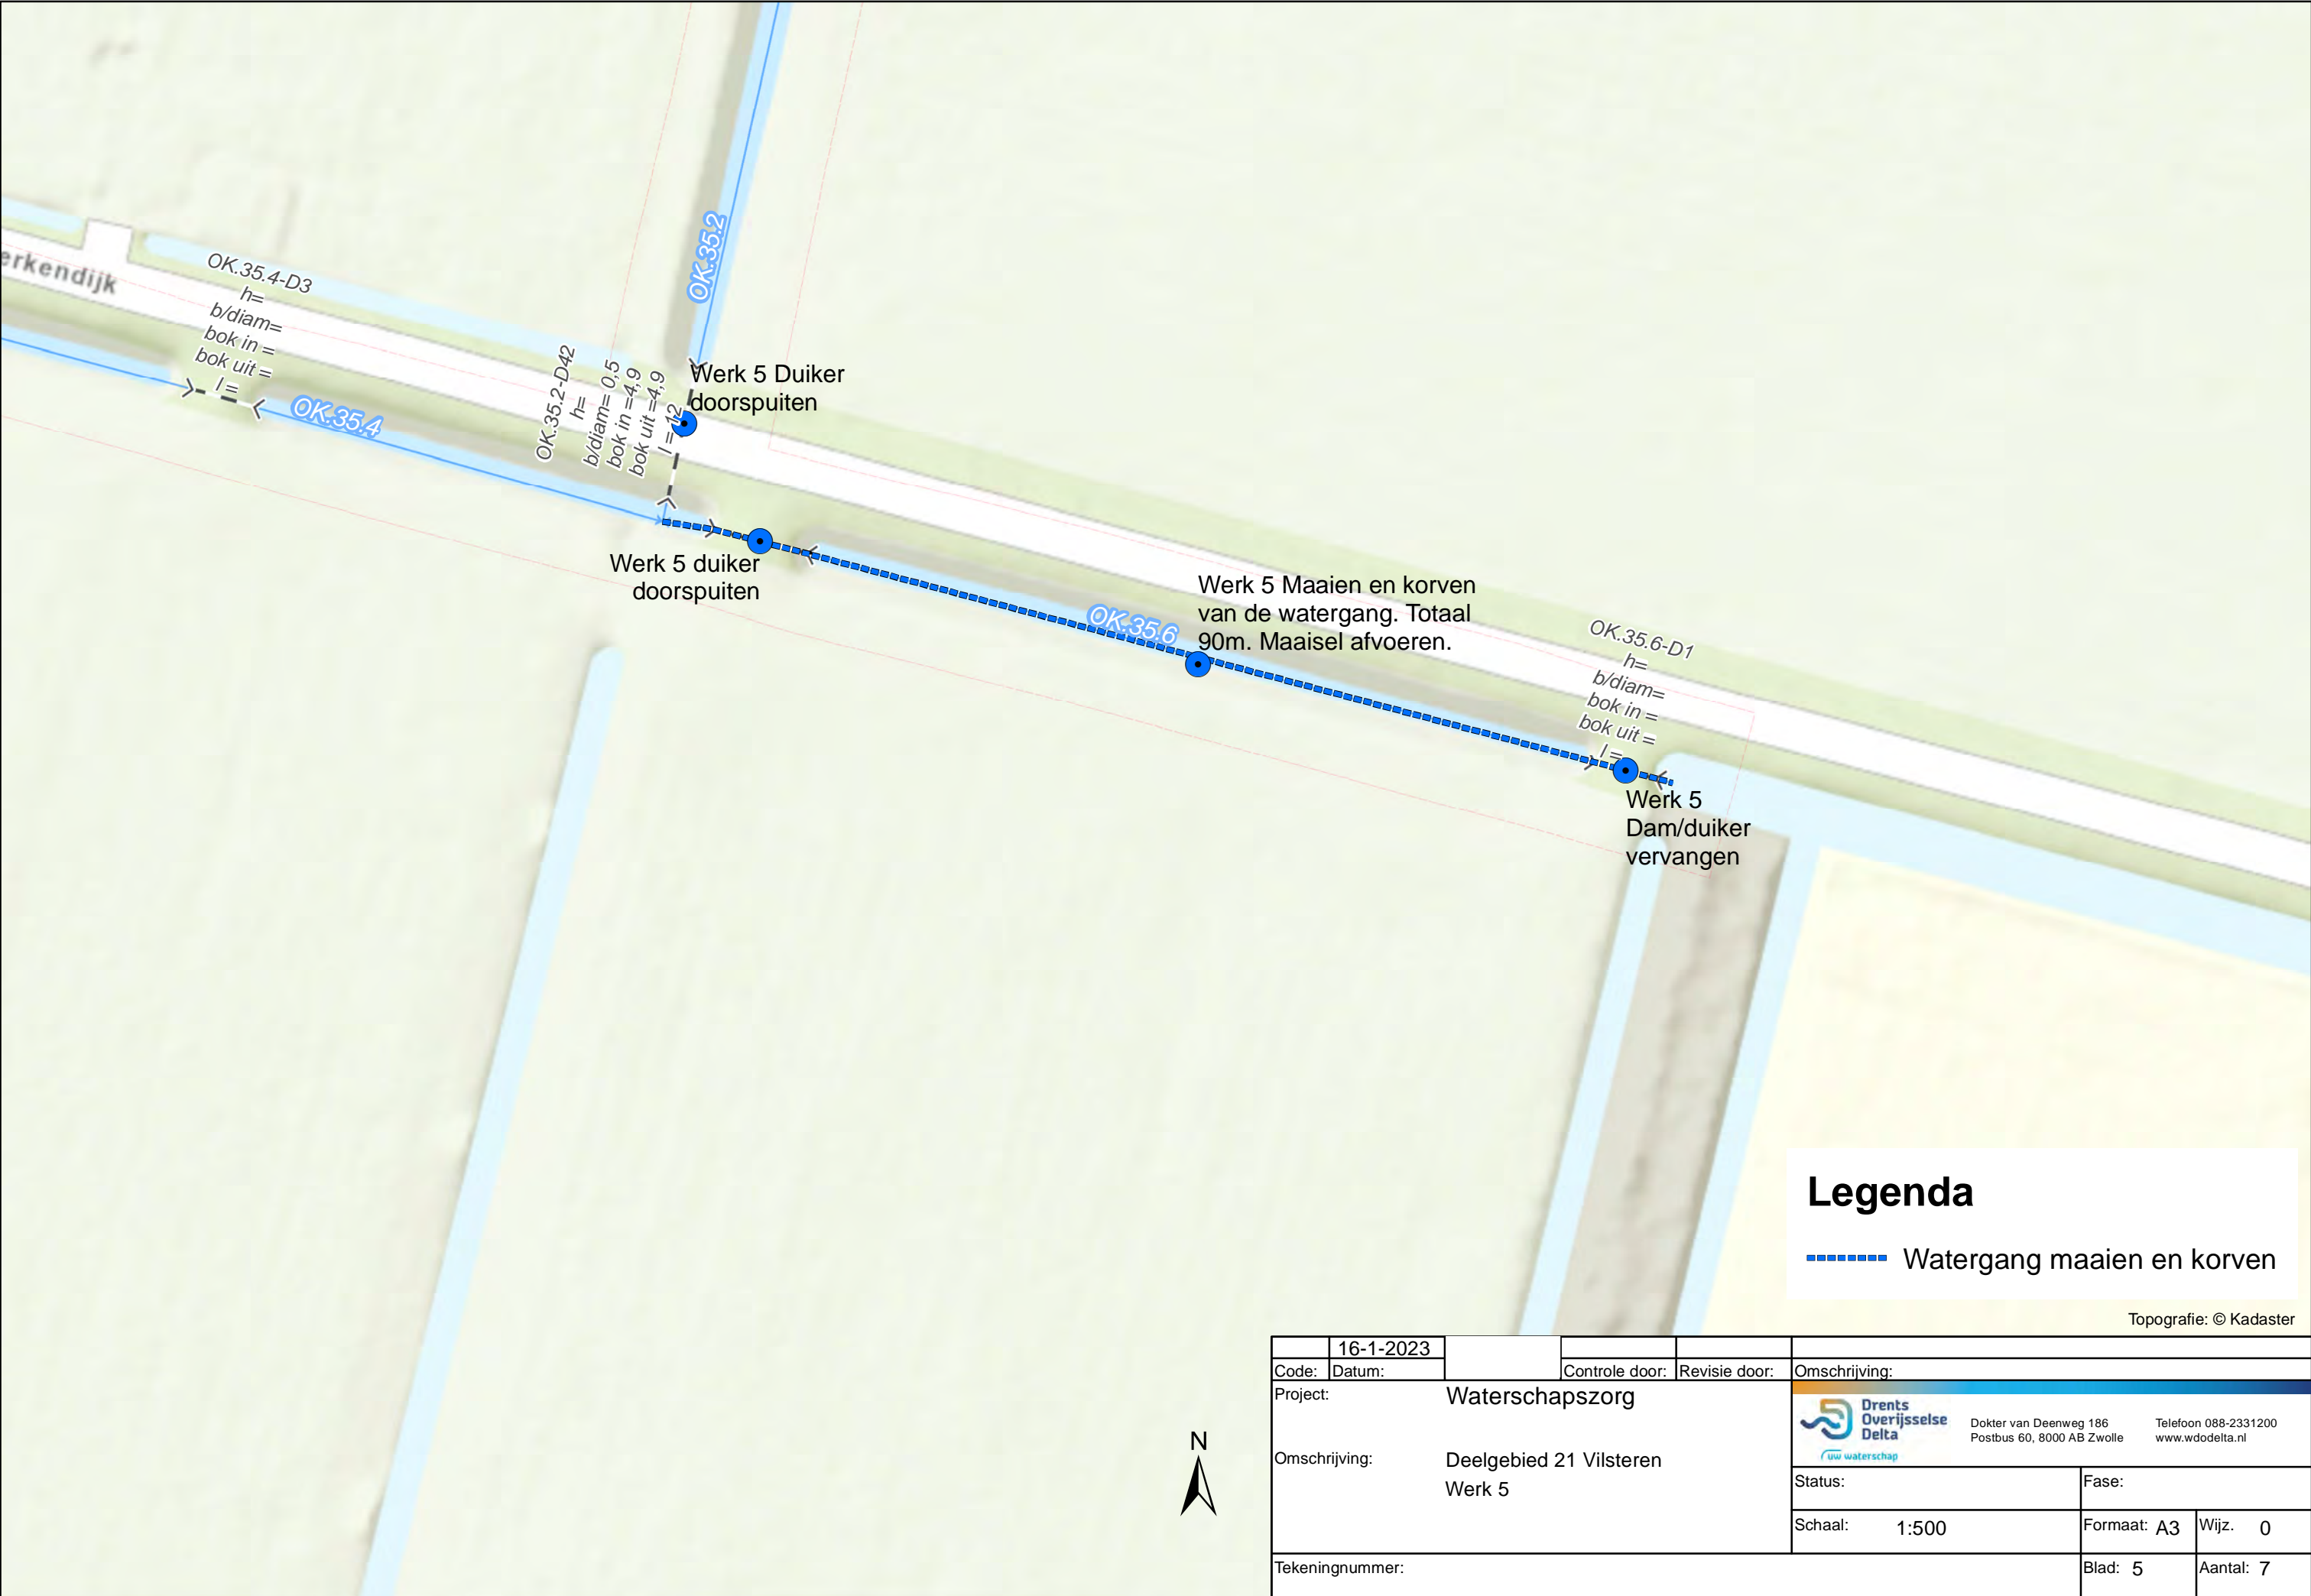


Legenda

----- Watergang maaien en korven

	16-1-2023				
Code:	Datum:		Controle door:	Revisie door:	Omschrijving:
Project:	Waterschapszorg				
Omschrijving:	Deelgebied 21 Vilsteren Werk 5				
Tekeningnummer:			Omschrijving:		
			<div><div><div>Drents Overijsselse Delta</div><div>uw waterschap</div></div><div><div>Dokter van Deenweg 186 Postbus 60, 8000 AB Zwolle</div><div>Telefoon 088-2331200 www.wdodelta.nl</div></div></div>		
			Status:		
			Fase:		
			Schaal: 1:500		
			Formaat: A3		
			Wijz. 0		
			Blad: 5		
			Aantal: 7		

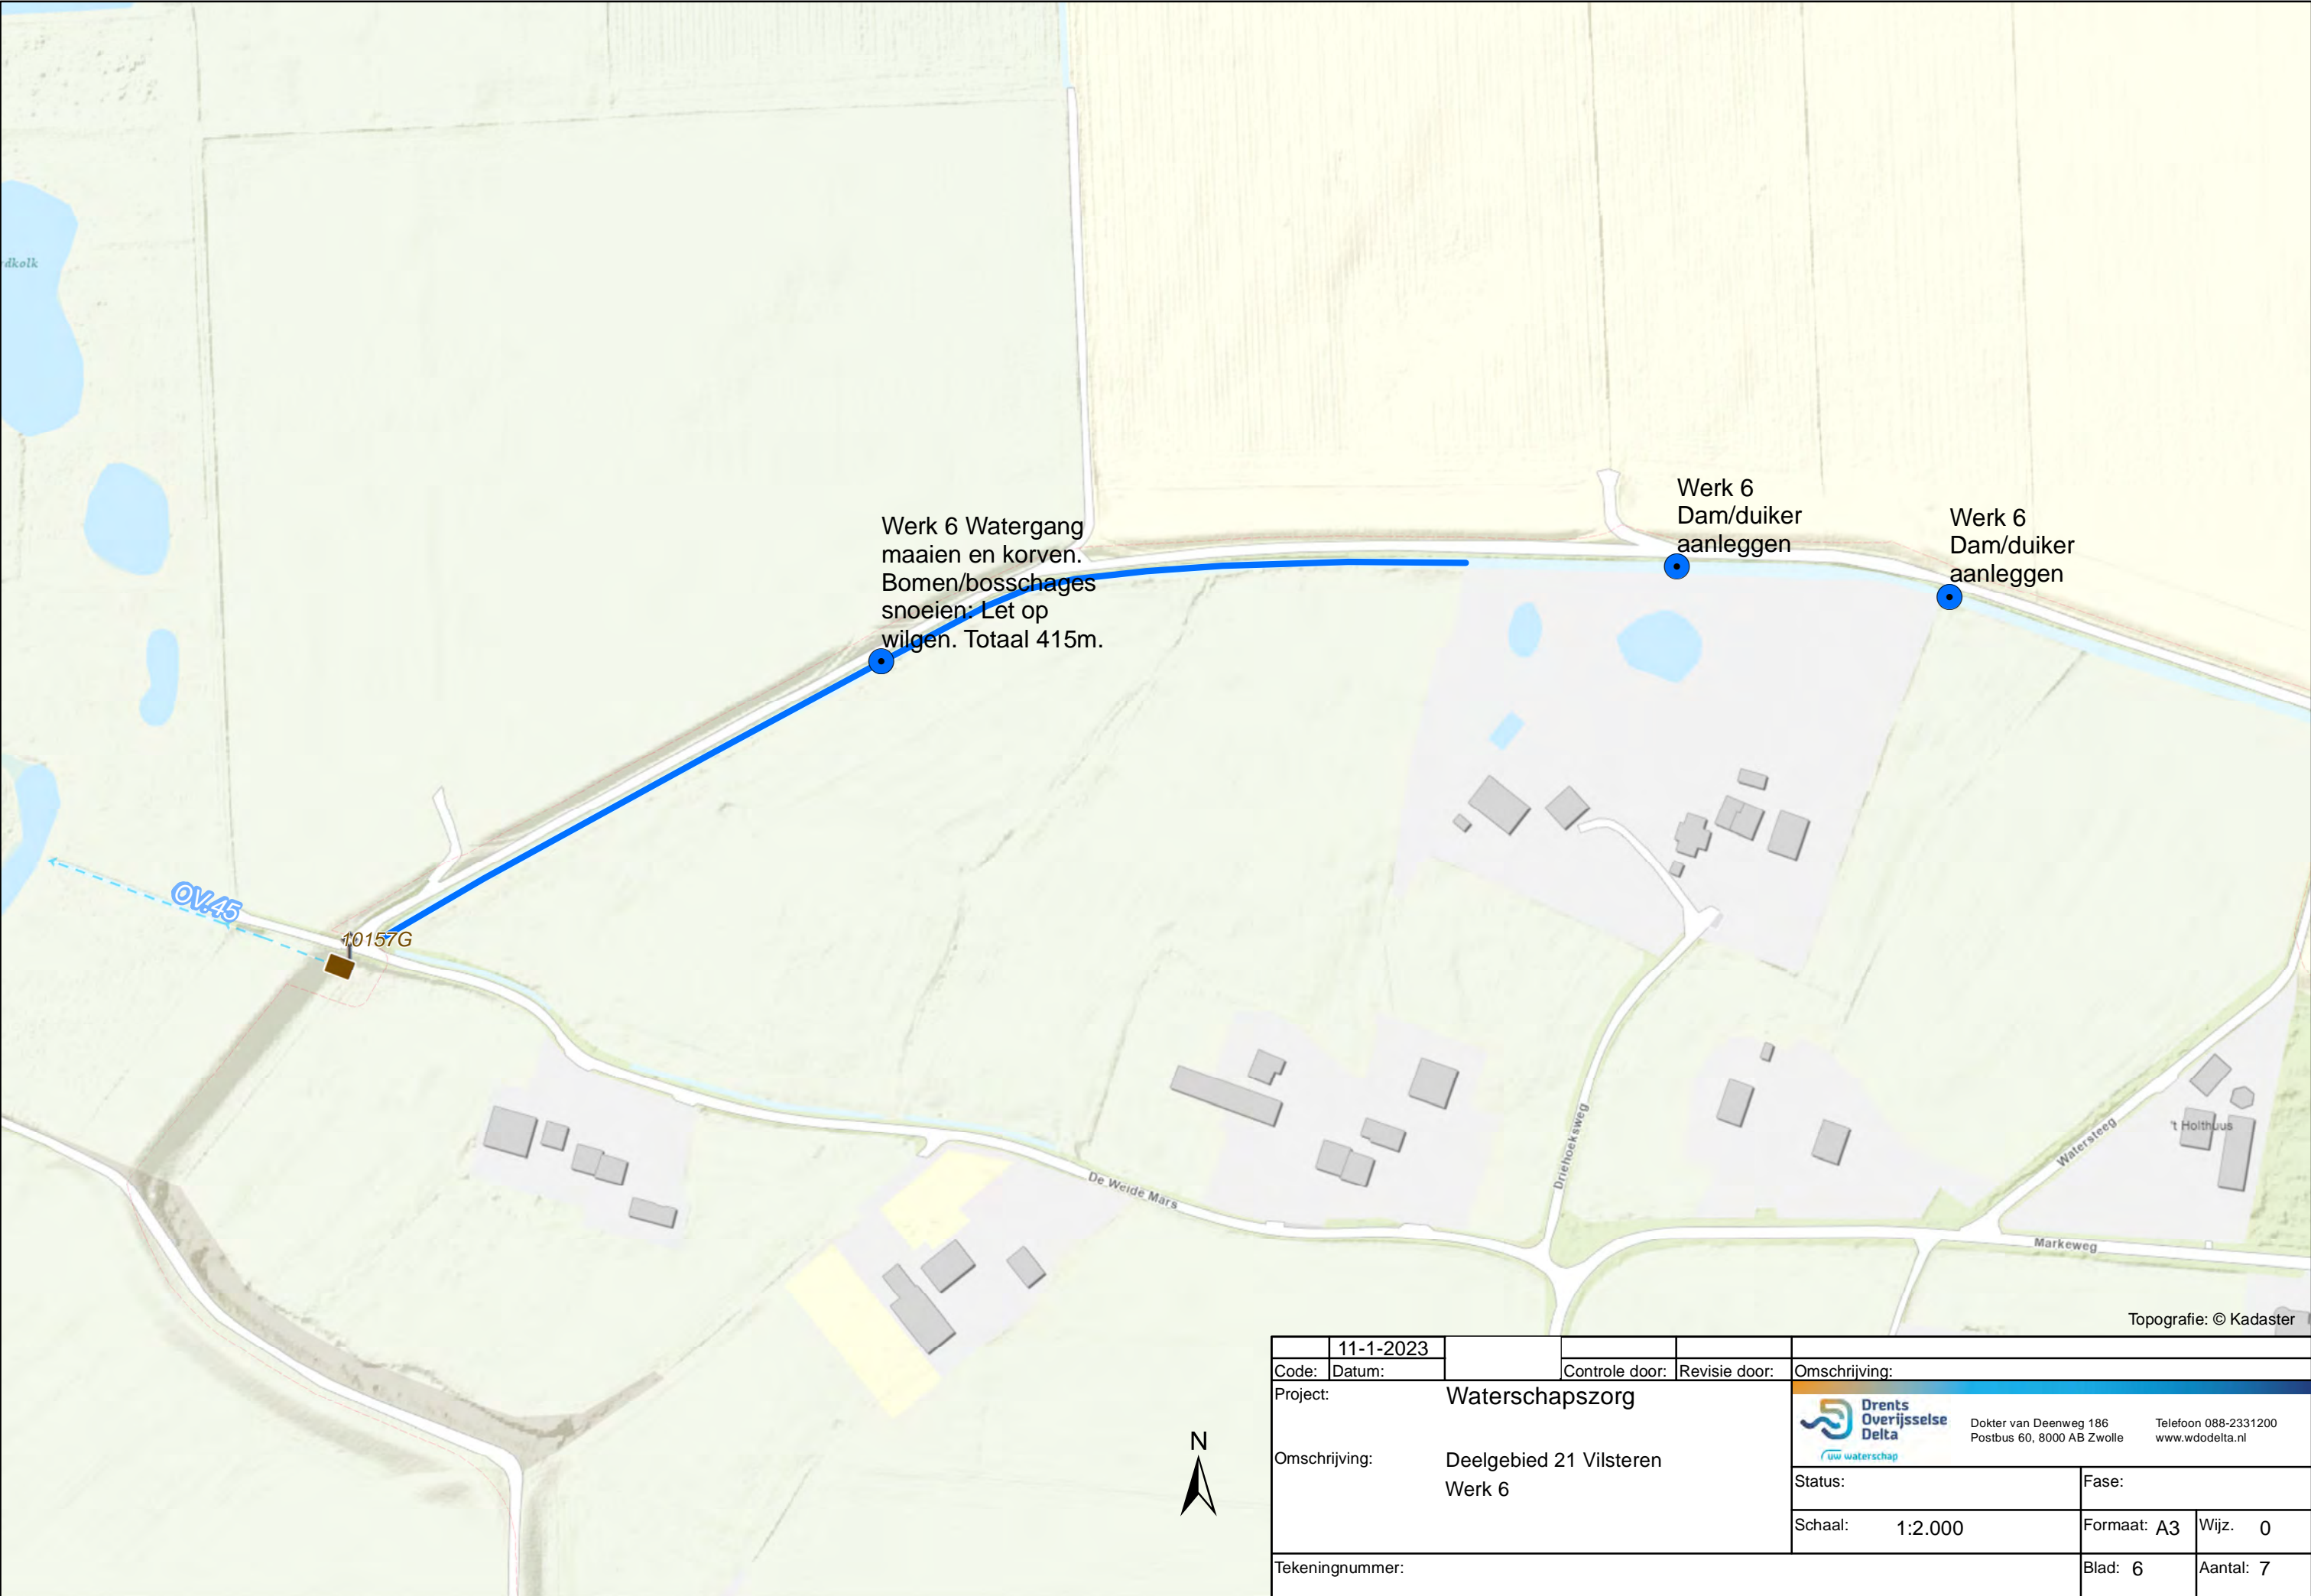

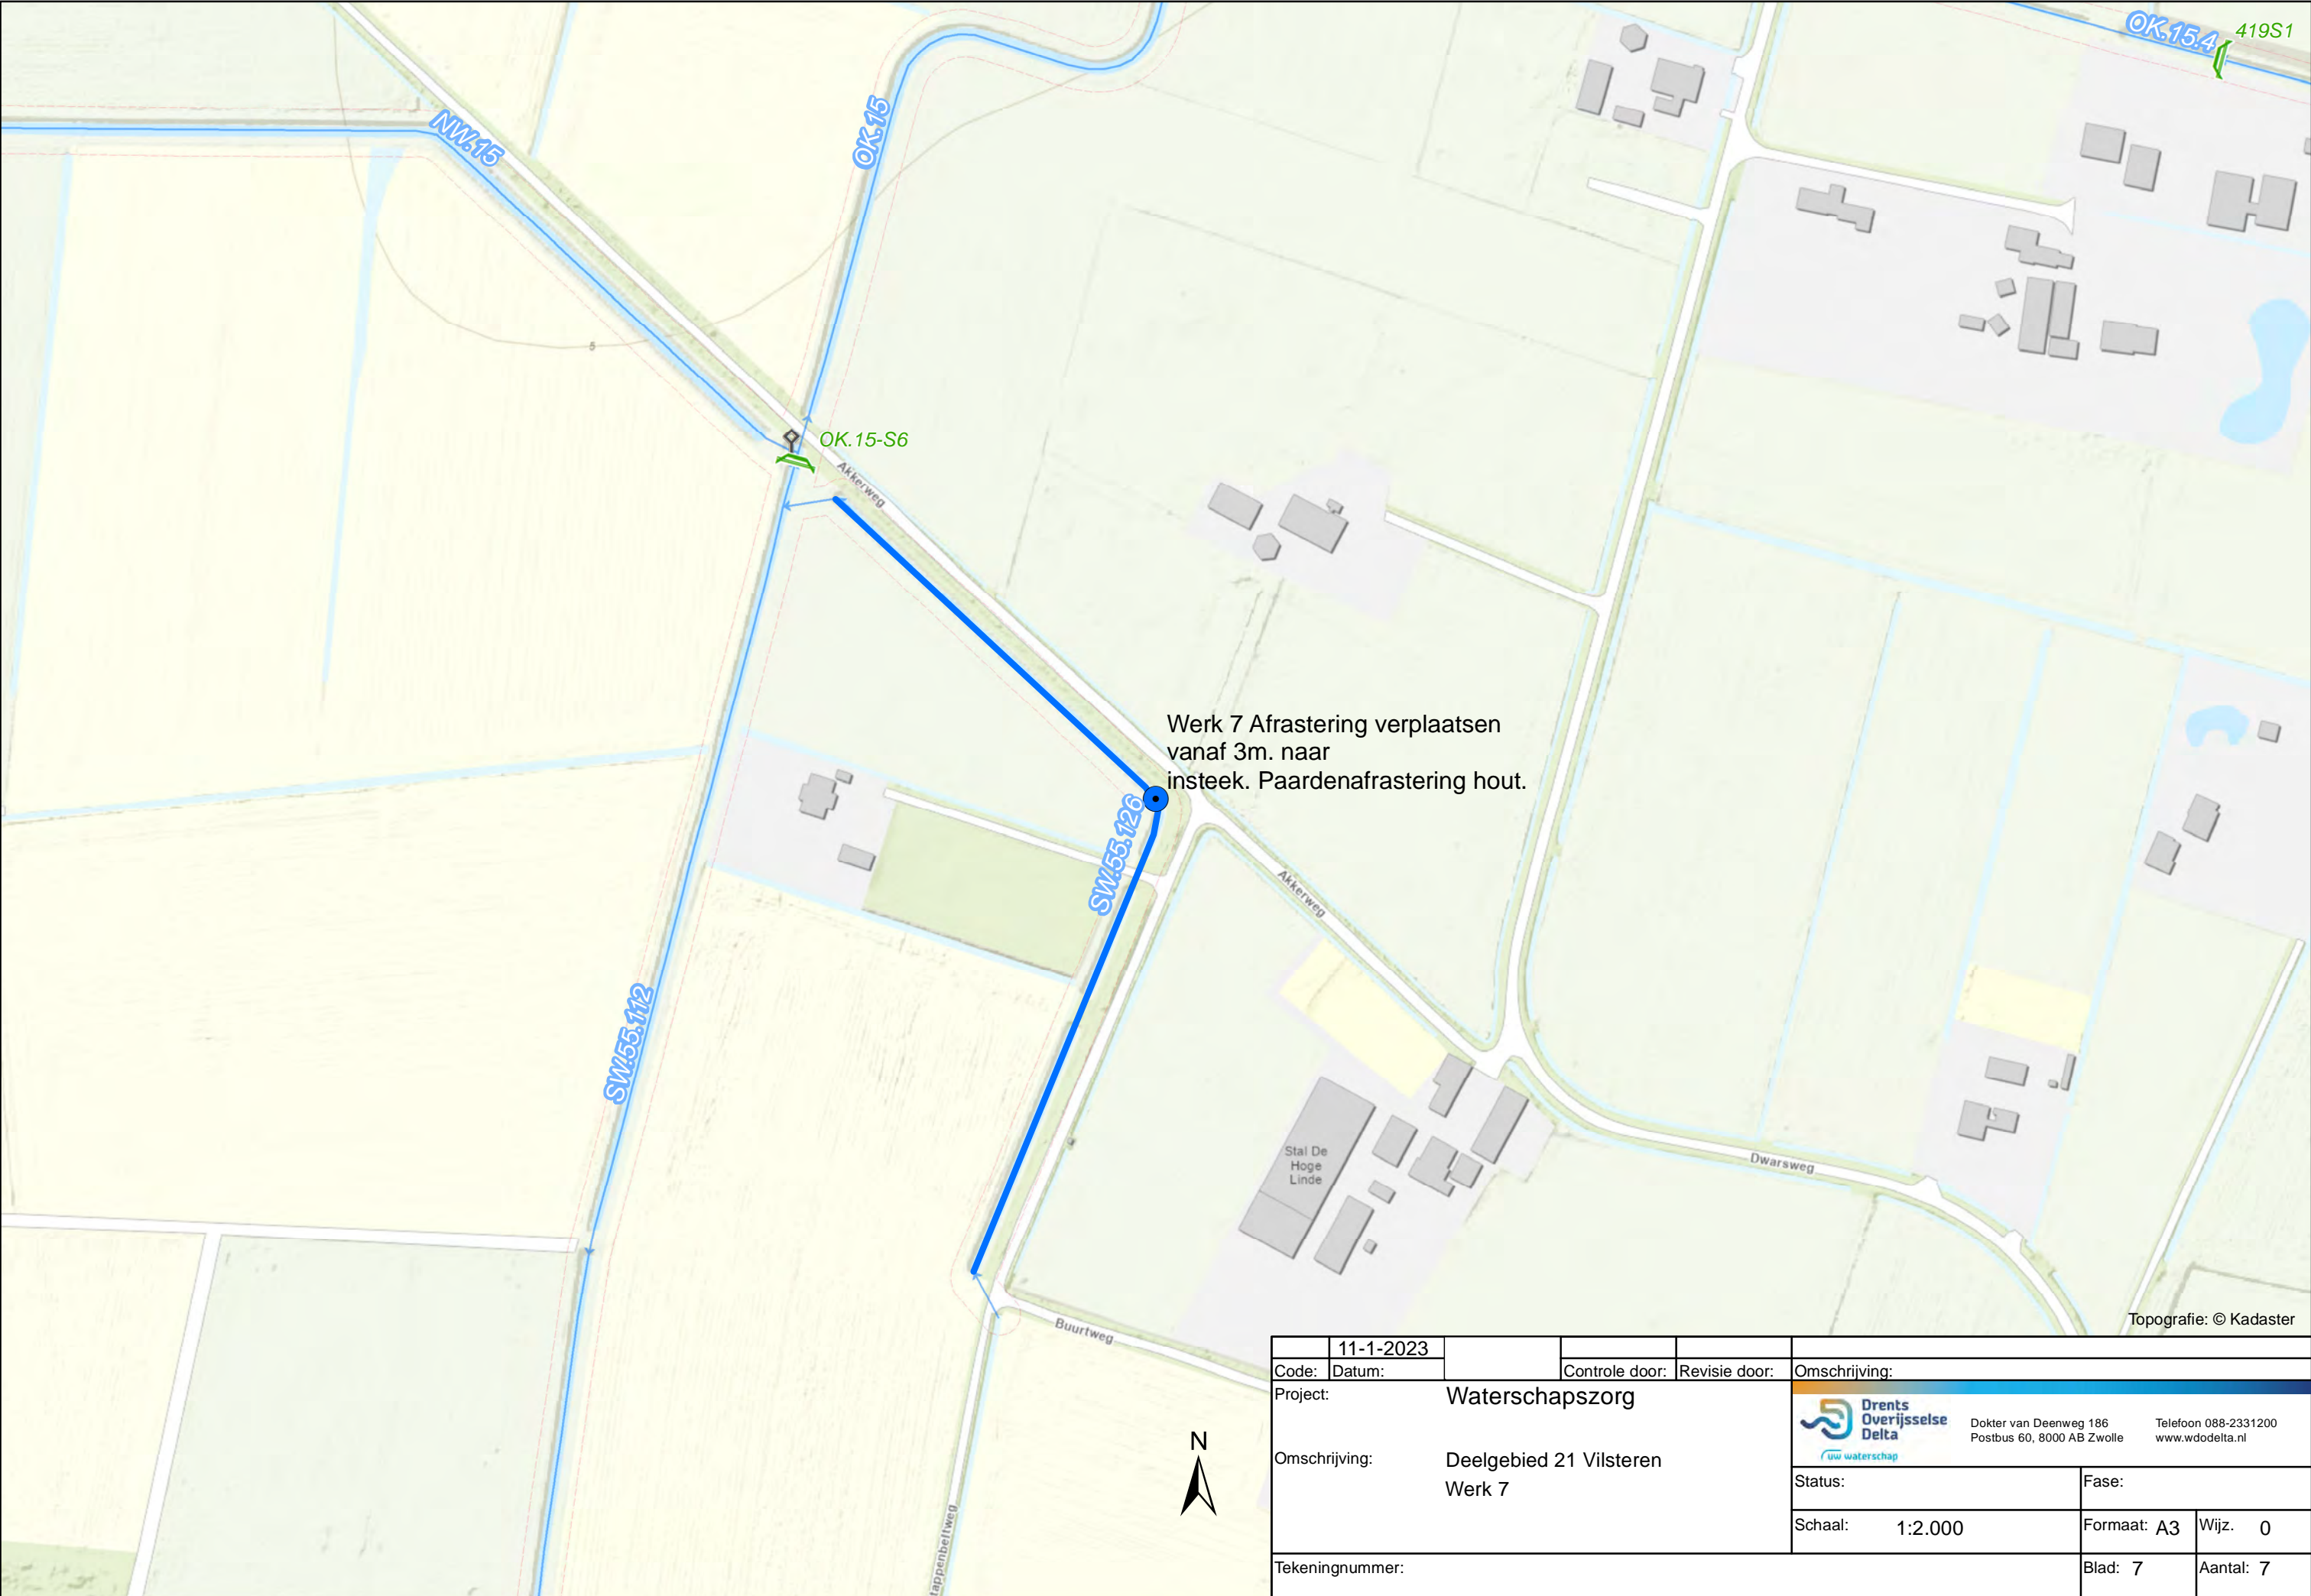

	11-1-2023							
Code:	Datum:		Controle door:	Revisie door:	Omschrijving:			
Project: Waterschapszorg					<div><div><div>Drents Overijsselse Delta</div><div>uw waterschap</div></div><div>Dokter van Deenweg 186 Postbus 60, 8000 AB Zwolle</div><div>Telefoon 088-2331200 www.wdodelta.nl</div></div>			
Omschrijving: Deelgebied 21 Vilsteren Werk 7								
					Status:		Fase:	
					Schaal: 1:2.000		Formaat: A3	Wijz. 0
Tekeningnummer:							Blad: 7	Aantal: 7