Situatie deel 1
Schaal 1: 500

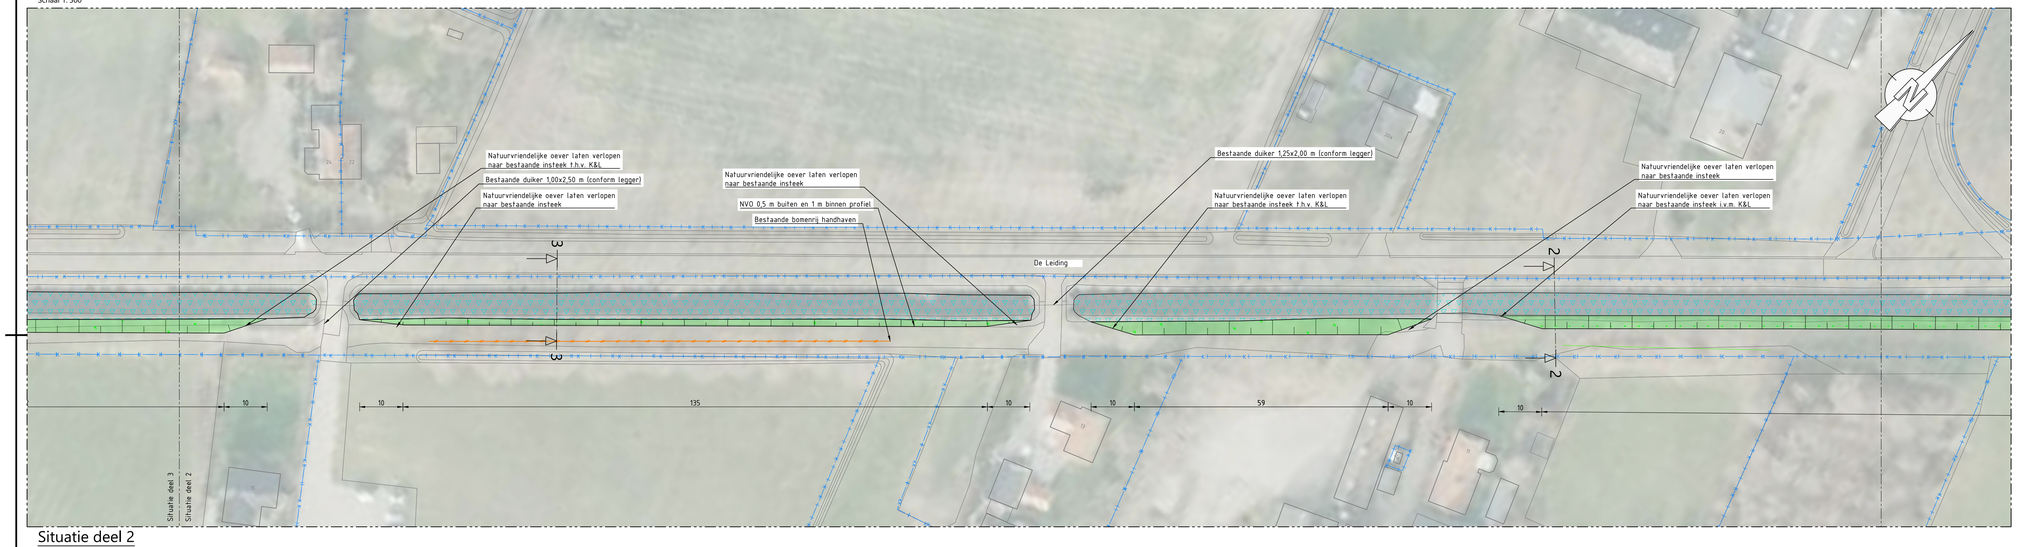

Situatie deel 2
Schaal 1: 500

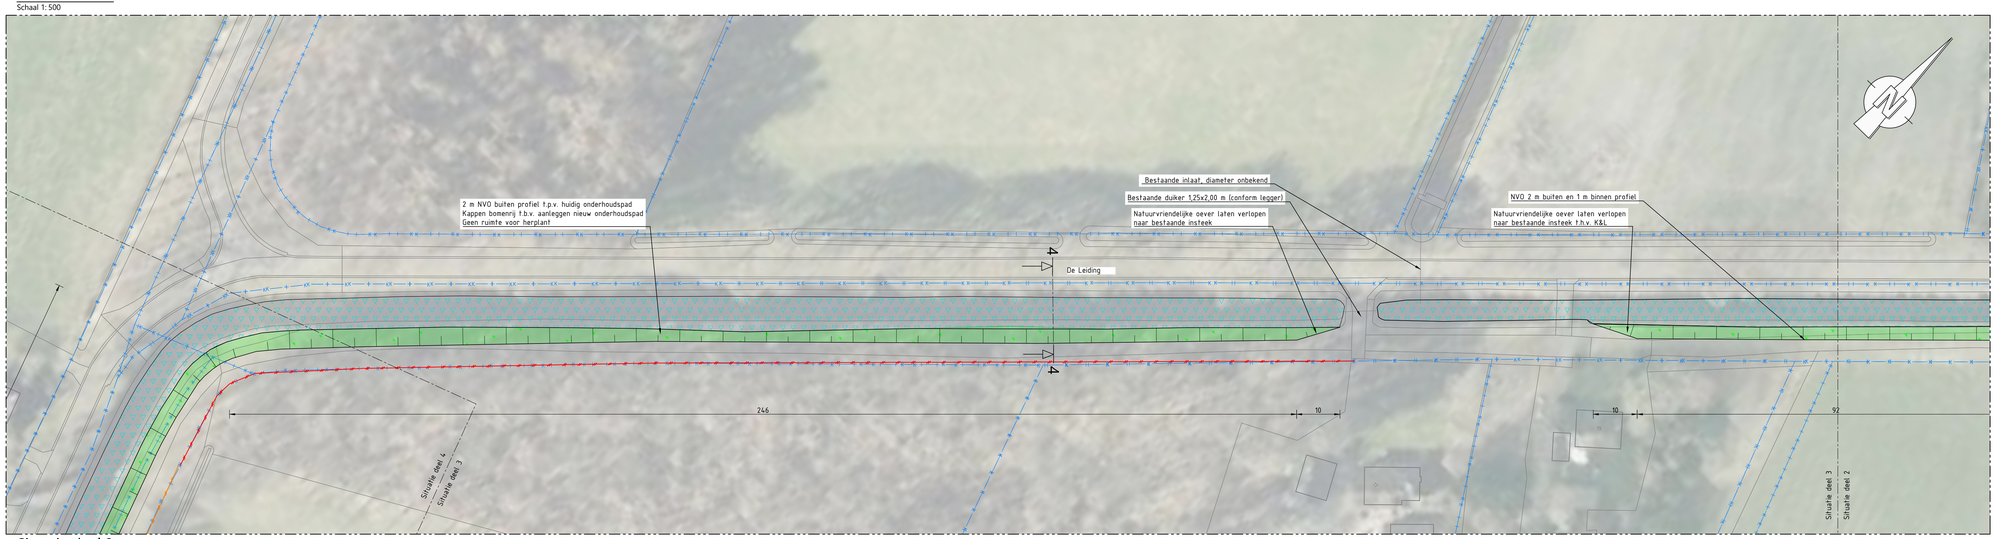

Situatie deel 3
Schaal 1: 500

LEGENDA

Bovenaanzicht

- Aanleggen natuurvriendelijke oever
- Onderhoudspad grasbetonfegels
- Voorde beton met glasvezelwapening
- Herprofileren en opschonen waterberging
- Baggeren
- Aangepast beheer langs oever, geen fysieke maatregelen
- Bestaande situatie
- Grondwerklijn
- Kappen bomenrij
- Kappen bomenrij waar nodig (vaststellen o.b.v. inventarisatie)
- Vervangen beschoeiing, type n.t.b.
- Nieuwe beschoeiing, type n.t.b.
- Kadastrale grens

OPMERKINGEN

- Maten in meters (m), tenzij anders vermeld;
- Hoogtematen in meters (m) ten opzichte van N.A.P., tenzij anders vermeld;
- Hoekmaten in graden (360°), tenzij anders vermeld;
- Coördinaten in meters (m) in het RD-stelsel (Netherlands-RD, oblique stereographic projection).

BIJBEHORENDE TEKENINGEN

Tekeningnummer	*Omschrijving*
13879-12.8001	Situatie Stouwe deel 1-3
13879-12.8002	Situatie Stouwe deel 4-6
13879-12.8003	Situatie Stouwe deel 7-8
13879-12.8004	Situatie Stouwe deel 9-11
13879-12.8010	Profielen
13879-12.8020	Situatietekening Op het Holt 1
13879-12.8021	Situatietekening Op het Holt 3

0 5 10 15 20m
SCHAAL 1:500

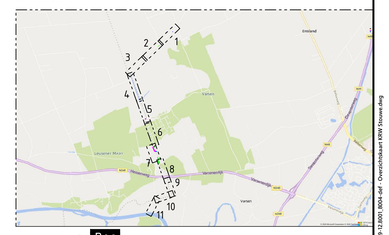

Witteveen+Bos

Wijz.	Getekend	Datum	Omschrijving
A			
B			
C			

Opdrachtgever
Waterschap Drents Overijsselse Delta
Project
Planuitwerking Stouwe
Voorlopig ontwerp
Onderdeel
Overzichtskaart
Deel 1-3

Status	Definitief	Getekend	AB
		Gecontroleerd	MZ
Datum	07-02-2025	Goedgekeurd	-
Formaat	Schaal	Projectcode	Tekeningnummer	Bladnummer
A1	1:500	143879	12.8001	1/1

Witteveen+Bos Raadgevende ingenieurs B.V. | Deventer
Leeuwenbrug 8 | Postbus 233 | 7400 AE Deventer | +31 (0)570 69 79 11 | www.witteveenbos.com | KvK 38020751

Bestandsnaam: P:\AB\AB\PV\Models\OK Gebiedsmodel\0001 Vergunningen\UA\STV 12.8001_8004.dgn Overzichtskaart DRW Stouwe.dwg

Plotdatum: 3/13/2025 12:44