



DOORSNEDE 1-1

Schaal 1:200

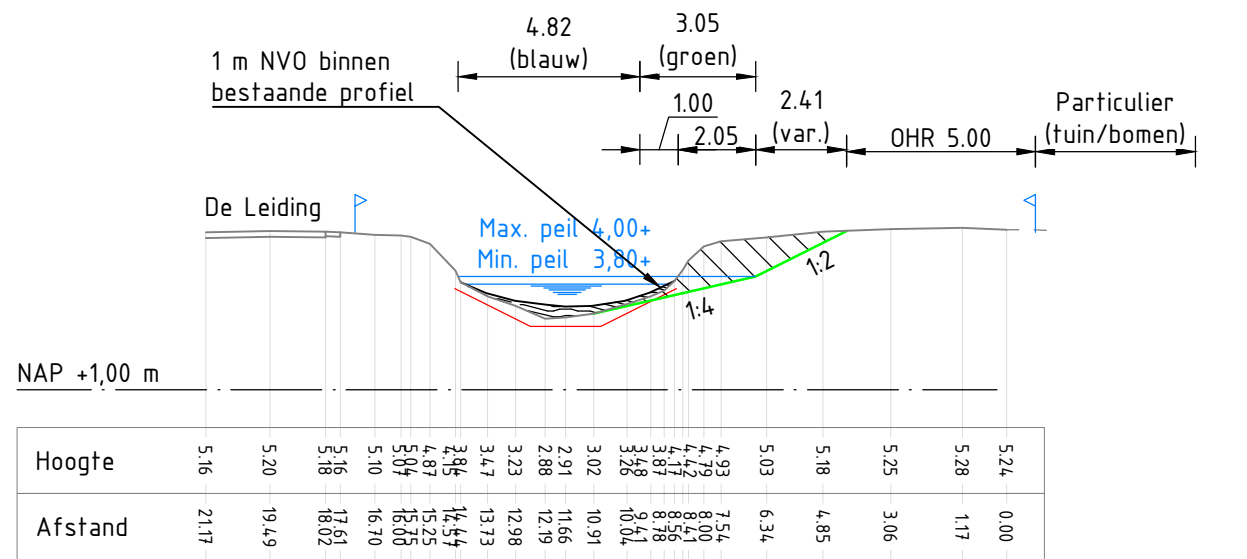


DOORSNEDE 2-2

Schaal 1:200

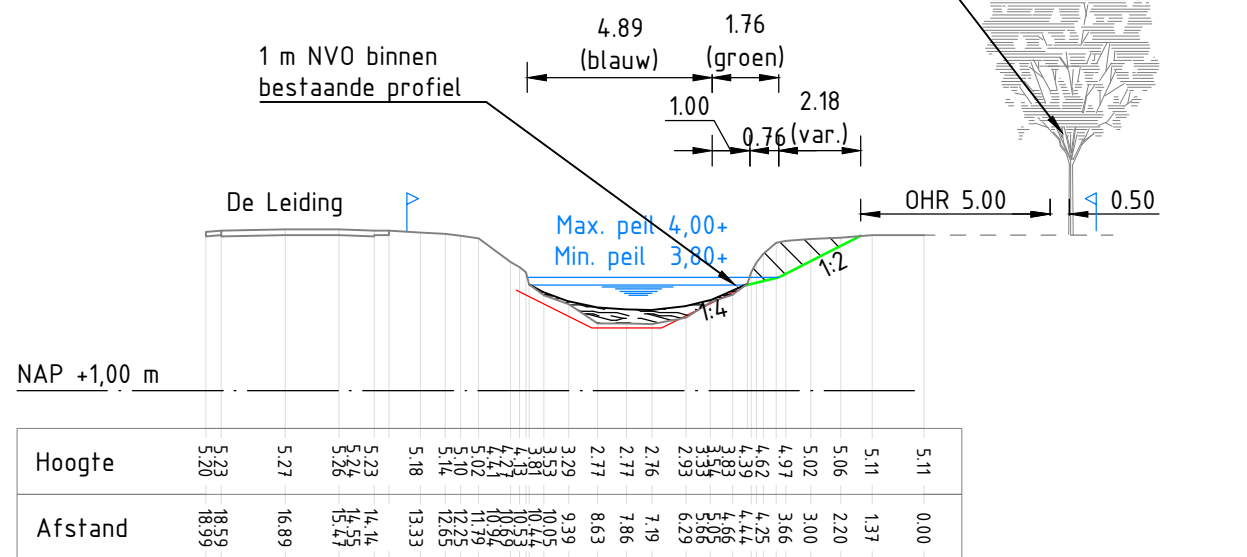


DOORSNEDE 3-3

Schaal 1:200

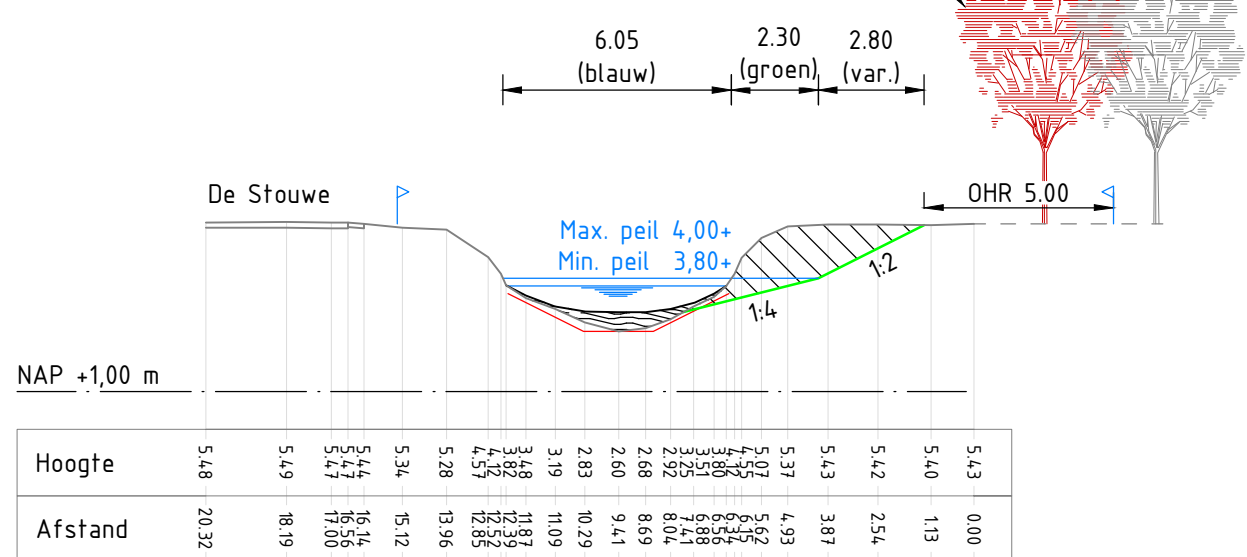

DOORSNEDE 4-4

Schaal 1:200

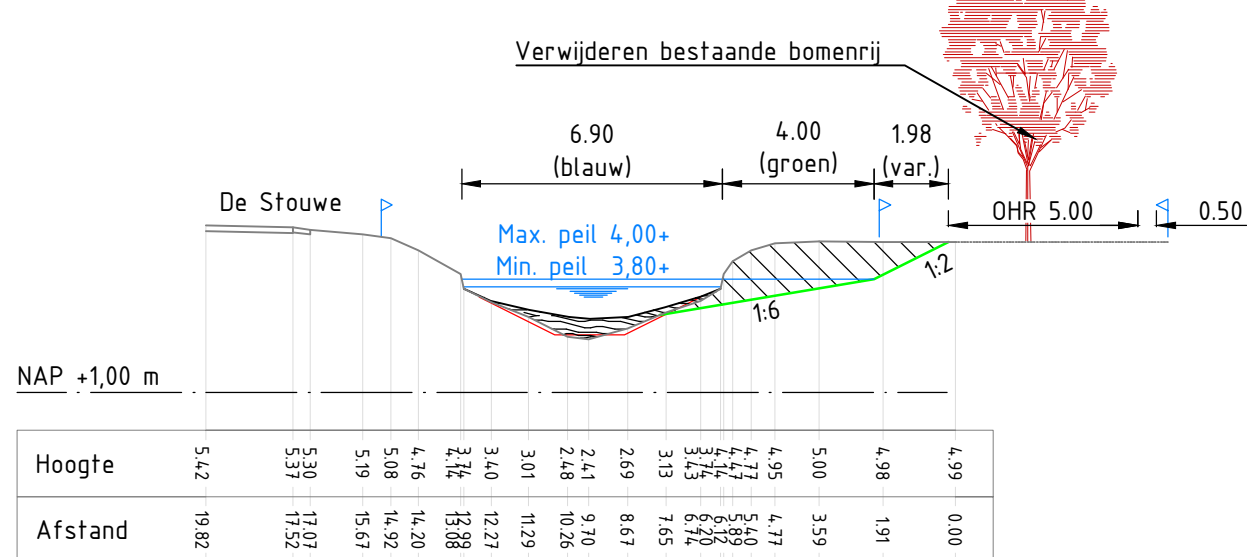

DOORSNEDE 5-5

Schaal 1:200

