



waterschap
limburg

met de omgeving, voor de omgeving

WATERVERGUNNING

**Voor het verwijderen van mantelbuizen gelegen in de Burgemeester
Thomas Wackersstraat te Roermond**

Datum besluit: 1 mei 2017

Zaaknummer: 2017-Z2647



Inhoudsopgave

1.	Onderwerp aanvraag	3
2.	Conclusie	3
3.	Besluit.....	3
4.	Ondertekening.....	4
5.	Voorschriften	5
5.1	Algemene voorschriften	5
6.	Aanvraag	6
6.1	Samenvatting aanvraag	6
6.2	Overgangsbesluit Waterschap Limburg	6
6.3	Locatie	7
6.4	Vergunningplichtige handelingen.....	7
7.	Toetsing van de aanvraag aan de doelstellingen van het waterbeheer.....	7
7.1	Algemeen	7
7.2	Overwegingen voor het uitvoeren van handelingen in een watersysteem waarvoor krachtens verordening van het waterschap vergunning is vereist.....	8
7.3	Conclusie toetsing	9
8.	Procedure en rechtsbescherming.....	9
8.1	Procedure	9
8.2	Rechtsbescherming.....	9
9.	Bijlagen	10

BESLUIT INGEVOLGE DE WATERWET

2017-Z2647

Venlo, 4 MEI 2017

1. Onderwerp aanvraag

Het dagelijks bestuur van Waterschap Limburg heeft op 21 februari 2017 een aanvraag ontvangen van Enexis B.V., Heierkerkweg 3, 5928RM te Venlo, om een vergunning als bedoeld in hoofdstuk 6 van de Waterwet.

De aanvraag betreft het uitvoeren van handelingen in een watersysteem, beschermingszone of profiel van vrije ruimte, te weten het verwijderen van mantelbuizen over de overkluisde Maasnielderbeek in de Burgemeester Thomas Wackersstraat te Roermond, waarvoor krachtens de Waterwet en/of verordening van het waterschap een vergunning is vereist.

2. Conclusie

Met het in de vergunning opnemen van voorschriften is gewaarborgd dat de te bereiken doelstellingen zoals bedoeld in artikel 2.1 van de Waterwet in voldoende mate worden beschermd.

3. Besluit

Gelet op de bepalingen van de Waterwet, het Waterbesluit, de Waterregeling, de Algemene wet bestuursrecht en de hieronder vermelde overwegingen besluit het dagelijks bestuur als volgt:

- a. de gevraagde vergunning te verlenen aan Enexis B.V., Heierkerkweg 3, 5928RM te Venlo, voor:
 - Het verrichten van werkzaamheden boven de (overkluisde) Maasnielderbeek, waarvoor vergunning is vereist op grond van artikel 6.13 van de Waterwet juncto artikel 4.1, lid 1, sub a van de Keur van Waterschap Roer en Overmaas 2014;
 - Het uitvoeren van graafwerkzaamheden in de beschermingszone van de (overkluisde) Maasnielderbeek, waarvoor vergunning is vereist op grond van artikel 6.13 van de Waterwet juncto artikel 4.1, lid 2, sub a van de Keur van Waterschap Roer en Overmaas 2014;
- b. aan de vergunning de volgende voorschriften te verbinden met het oog op de in artikel 2.1 van de Waterwet genoemde doelstellingen;
- c. de bijgevoegde tekeningen deel te laten uitmaken van de vergunning.

4. Ondertekening

Het dagelijks bestuur van Waterschap Limburg,
namens deze,



Geert Vogels
Teammanager vergunningen en plantoetsing

5. Voorschriften

5.1 Algemene voorschriften

Voorschrift 1

Contactpersoon

1. De vergunninghouder wijst één of meer personen aan die in het bijzonder belast is (zijn) met het toezicht op de naleving van het bij deze vergunning bepaalde of bevolene en met wie het waterschap (in spoedgevallen ook buiten kantooruren) overleg kan voeren.
2. De vergunninghouder deelt schriftelijk binnen 14 dagen nadat deze vergunning in werking is getreden aan het waterschap mede, naam, adres, telefoonnummer en emailadres van degene(n) die is/zijn aangewezen. Dat kan ook via handhaving@waterschaplimburg.nl.
3. De vergunninghouder meldt eventuele wijzigingen ten opzichte van het voorgaande binnen 14 dagen na de wijziging schriftelijk aan het waterschap. Dat kan ook via handhaving@waterschaplimburg.nl.
4. Tijdens de werkzaamheden moet ter plaatse een (kopie) exemplaar van deze vergunning aanwezig zijn.

Voorschrift 2

Start en einde werkzaamheden

1. De vergunninghouder meldt de startdatum van de werkzaamheden waarvoor vergunning is verleend, ten minste één week voor aanvang schriftelijk aan het waterschap. Dat kan ook via handhaving@waterschaplimburg.nl.
2. De vergunninghouder meldt de einddatum van de werkzaamheden waarvoor vergunning is verleend, uiterlijk één week na afronding schriftelijk aan het waterschap. Dat kan ook via handhaving@waterschaplimburg.nl.

Voorschrift 3

Uitvoeringsvoorschriften

1. De vergunninghouder moet redelijkerwijs alle mogelijke maatregelen treffen, om te voorkomen dat het waterschap, dan wel derden, schade lijden ten gevolge van het gebruik van deze vergunning.
2. Bij het optreden van nadelige effecten als gevolg van de vergunde activiteiten, kan het dagelijks bestuur van het waterschap besluiten tot stillegging van de handeling. Eventueel kan het waterschap aanvullende eisen stellen om verdere nadelige effecten te voorkomen.
3. Het waterschap kan gedurende de werkzaamheden ter bescherming van de betrokken belangen nadere aanwijzingen geven. De vergunninghouder zorgt ervoor dat de gegeven aanwijzingen terstond worden opgevolgd.

Voorschrift 4

Calamiteiten en/of bijzondere omstandigheden

1. Als de vergunninghouder als gevolg van calamiteiten of bijzondere omstandigheden niet aan de vergunningvoorschriften kan voldoen, moet hij dit direct melden (via handhaving@waterschaplimburg.nl) en zo spoedig mogelijk schriftelijk bevestigen aan het waterschap.
2. Indien zich een calamiteit of bijzondere omstandigheid voordoet waardoor nadelige gevolgen voor het waterstaatswerk zijn ontstaan of dreigen te ontstaan, treft de vergunninghouder onmiddellijk de maatregelen die redelijkerwijs kunnen worden verlangd, om nadelige gevolgen voor het waterstaatswerk te voorkomen of, voor zover die gevolgen niet kunnen worden voorkomen, zoveel mogelijk te beperken of ongedaan te maken.
3. De vergunninghouder moet redelijkerwijs alle mogelijke maatregelen treffen, om te voorkomen dat het waterschap, dan wel derden, schade lijden ten gevolge van de calamiteit of bijzondere omstandigheid.

6. Aanvraag

6.1 Samenvatting aanvraag

Enexis B.V., Heierkerkweg 3, 5928 RM te Venlo is voornemens om een aantal mantelbuizen te verwijderen die zijn gelegen boven de overluisde Maasnielderbeek in de Burgemeester Thomas Wackersstraat te Roermond.

De aanvraag betreft het verwijderen van mantelbuizen in de Burgemeester Thomas Wackersstraat te Roermond. Dit vindt plaats boven de overluisde Maasnielderbeek welke in de legger onder nummer 3102 is opgenomen als een primair water met een beschermingszone en een profiel van vrije ruimte.

6.2 Overgangsbesluit Waterschap Limburg

In de vergadering van het algemeen bestuur van Waterschap Limburg van 2 januari 2017 is besloten dat de keuren en de leggers watergangen en waterkeringen van de waterschappen Peel en Maasvallei en Roer en Overmaas hun rechtskracht blijven behouden voor de gebieden van de voormalige waterschappen Peel en Maasvallei en Roer en Overmaas totdat deze door het algemeen bestuur van Waterschap Limburg zijn ingetrokken. De onderhavige vergunningaanvraag is gelegen binnen het gebied van het voormalige waterschap Roer en Overmaas. De Keur van Waterschap Roer en Overmaas 2014 geldt als een keur zoals bedoeld in artikel 78 van de Waterschapswet. Dit betekent dat onderhavige vergunningaanvraag wordt getoetst aan de Keur van Waterschap Roer en Overmaas 2014.

Ten aanzien van de bij de Keur behorende beleidsregels en algemene regels is in het besluit van het dagelijks bestuur van Waterschap Limburg van 2 januari 2017 besloten dat de bij de Keur behorende beleidsregels en algemene regels van de waterschappen Peel en Maasvallei en Roer en Overmaas hun rechtskracht blijven behouden voor de

gebieden van de voormalige waterschappen Peel en Maasvallei en Roer en Overmaas totdat deze door het dagelijks bestuur van het waterschap Limburg zijn ingetrokken. De Beleidsregels vergunningverlening Waterschap Roer en Overmaas en andere bij de Keur van Waterschap Roer en Overmaas behorende beleidsregels blijven derhalve hun gelding behouden. Dit betekent dat onderhavige vergunningaanvraag wordt getoetst aan de voornoemde beleidsregels.

6.3 Locatie

De werkzaamheden vinden plaats in de Burgemeester Thomas Wackersstraat te Roermond.

De (overkluisde) Maasnielderbeek is ter plaatse van de aangevraagde activiteiten gelegen in de gemeente Roermond en is onder nummer 3102 opgenomen in de legger van Waterschap Roer en Overmaas. De watergang Maasnielderbeek is in de legger opgenomen als een primair water met een beschermingszone en profiel van vrije ruimte van 5 meter. De watergang heeft een algemeen ecologische functie.

6.4 Vergunningplichtige handelingen

Op grond van artikel 6.13 van de Waterwet is een watervergunning vereist voor het uitvoeren van handelingen in een watersysteem waarvoor krachtens verordening van het waterschap vergunning is vereist.

Ingevolge de Keur van Waterschap Roer en Overmaas 2014 is in dit geval vergunning vereist voor de volgende activiteiten:

- werkzaamheden te verrichten in een oppervlaktewaterlichaam (artikel 4.1, lid 1, sub a van de Keur van Waterschap Roer en Overmaas 2014);
- in de beschermingszone van een oppervlaktewaterlichaam graafwerkzaamheden te verrichten (artikel 4.1, lid 2, sub a van de Keur van Waterschap Roer en Overmaas 2014).

Het dagelijks bestuur van Waterschap Limburg is bevoegd hiervoor vergunning te verlenen.

7. Toetsing van de aanvraag aan de doelstellingen van het waterbeheer

7.1 Algemeen

De Waterwet omschrijft in artikel 2.1 het toetsingskader voor de beslissing op de aanvraag. Dit artikel beschrijft de algemene doelstellingen die richtinggevend zijn bij de uitvoering van het waterbeheer:

- a. voorkoming en waar nodig beperking van overstromingen, wateroverlast en waterschaarste;
- b. bescherming en verbetering van de chemische en ecologische kwaliteit van watersystemen;

c. vervulling van maatschappelijke functies door watersystemen;

Deze doelstellingen vormen in onderlinge samenhang het toetsingskader bij vergunningverlening. Een vergunning wordt geweigerd indien de doelstellingen van het waterbeheer niet verenigbaar zijn met de vergunningaanvraag en het niet mogelijk is om de belangen van het waterbeheer door het verbinden van voorschriften of beperkingen aan de vergunning, voldoende te beschermen.

De doelstellingen zijn geconcretiseerd via normen en beleid ten aanzien van veiligheid, waterkwantiteit, waterkwaliteit en maatschappelijke functie vervulling door watersystemen. De uitwerking hiervan vindt plaats in de Waterwet, in aanvullende regelgeving, in water- en beheerplannen op grond van hoofdstuk 4 van de Waterwet en in beleidsregels van het waterschap.

De vastgestelde normen en het beleid zijn bepalend respectievelijk richtinggevend bij de toetsing of een aangevraagde handeling verenigbaar is met de doelstellingen voor het waterbeheer.

7.2 Overwegingen voor het uitvoeren van handelingen in een watersysteem waarvoor krachtens verordening van het waterschap vergunning is vereist

Beleid

De vergunningaanvraag is getoetst aan:

- hoofdstuk 4 van de Keur van Waterschap Roer en Overmaas 2014; en
- de van toepassing zijnde beleidsregels vergunningverlening van Waterschap Roer en Overmaas 2014, behorende bij de Keur van Waterschap Roer en Overmaas 2014.

Toetsing wateren

Aanvragen om een vergunning voor activiteiten in of nabij watergangen worden, voor zover voor de betreffende activiteit geen absoluut verbod geldt, getoetst op:

- afname bergingscapaciteit watergang;
- afname doorstroomcapaciteit watergang;
- stabiliteit taluds;
- negatief effect op waterkwaliteit;
- negatief effect op ecologie;
- negatief effect op grondwaterregime;
- mogelijkheid van doelmatig onderhoud watergang.

Aangezien het een overkluisde watergang betreft, treden er geen effecten op met betrekking tot bovengenoemde onderwerpen.

7.3 Conclusie toetsing

Het belang van de aanvrager bij het verkrijgen van een vergunning is afgewogen tegen de waterhuishoudkundige belangen die door de Waterwet en de Keur van Waterschap Roer en Overmaas 2014 worden beschermd.

De in de vergunning opgenomen voorschriften waarborgen dat de doelstellingen van het waterbeheer voldoende worden beschermd. Op grond van de overwegingen bestaan er geen bezwaren tegen het verlenen van de gevraagde vergunning.

8. Procedure en rechtsbescherming

8.1 Procedure

Waterschap Limburg heeft op 21 februari 2017 de vergunningaanvraag ontvangen en geregistreerd onder zaaknummer 2017-Z2647.

De voorbereiding van deze vergunning op grond van de Waterwet heeft conform het gestelde in afdeling 4.1.2 van de Algemene wet bestuursrecht (Awb) plaatsgevonden.

8.2 Rechtsbescherming

Bezwaar

Op grond van de Algemene wet bestuursrecht kunnen belanghebbenden, gedurende een periode van zes weken vanaf de dag na bekendmaking van de vergunning middels toezending daarvan aan de aanvrager, tegen deze vergunning een bezwaarschrift indienen. Het bezwaarschrift moet worden gericht aan het dagelijks bestuur van het Waterschap Limburg, postbus 185, 6130 AD Sittard.

Het bezwaarschrift dient te zijn ondertekend en bevat tenminste:

- a. de naam en het adres van de indiener;
- b. de dagtekening;
- c. een omschrijving van het besluit waartegen het bezwaar is gericht (bv: de vermelding van de datum en het nummer van het besluit);
- d. de motivering van het bezwaar.

Deze vergunning treedt in werking vanaf de dag na bekendmaking. Op grond van artikel 6:16 van de Algemene wet bestuursrecht schorst het indienen van bezwaar de werking van dit besluit niet. Gelet hierop kan, indien tegen dit besluit bezwaar wordt aangetekend, gedurende de bezwaartermijn tevens een verzoek om een voorlopige voorziening worden ingediend bij de rechtbank. De voorzieningenrechter kan dan uitspreken dat de werking van het besluit wordt opgeschort.

Het verzoek tot het treffen van een voorlopige voorziening moet worden gericht aan de voorzieningenrechter van de rechtbank Limburg, sector bestuursrecht, postbus 950, 6040 AZ Roermond. Voor het treffen van een voorlopige voorziening is een griffierecht

verschuldigd.

Het verzoekschrift dient te zijn ondertekend en bevat tenminste:

- a. de naam en het adres van de indiener;
- b. de dagtekening;
- c. een omschrijving van het besluit waartegen het verzoek is gericht (bijvoorbeeld onder vermelding van de datum en het nummer van het besluit);
- d. de motivering van het verzoek;
- e. een afschrift van het ingediende bezwaarschrift.


U kunt ook digitaal een verzoek om een voorlopige voorziening indienen bij genoemde rechtbank via <http://loket.rechtspraak.nl/bestuursrecht>. Daarvoor moet u beschikken over een elektronische handtekening (DigiD). Kijk op de genoemde site voor de precieze voorwaarden.

Wij verzoeken u in het voorkomende geval vriendelijk om een afschrift van het verzoek tot het treffen van een voorlopige voorziening toe te zenden aan het Waterschap Limburg. U kunt dit afschrift ook per e-mail doorsturen naar vergunningen@waterschaplimburg.nl.

9. Bijlagen

Bijlagen behorende bij vergunning met kenmerk 2017-Z2647:

1. Tekening "Bijlage 1", d.d. 15-02-2017, tekeningnummer A.03715LS;
2. Tekening "Bijlage 2", d.d. 15-02-2017, tekeningnummer A.03715LD.

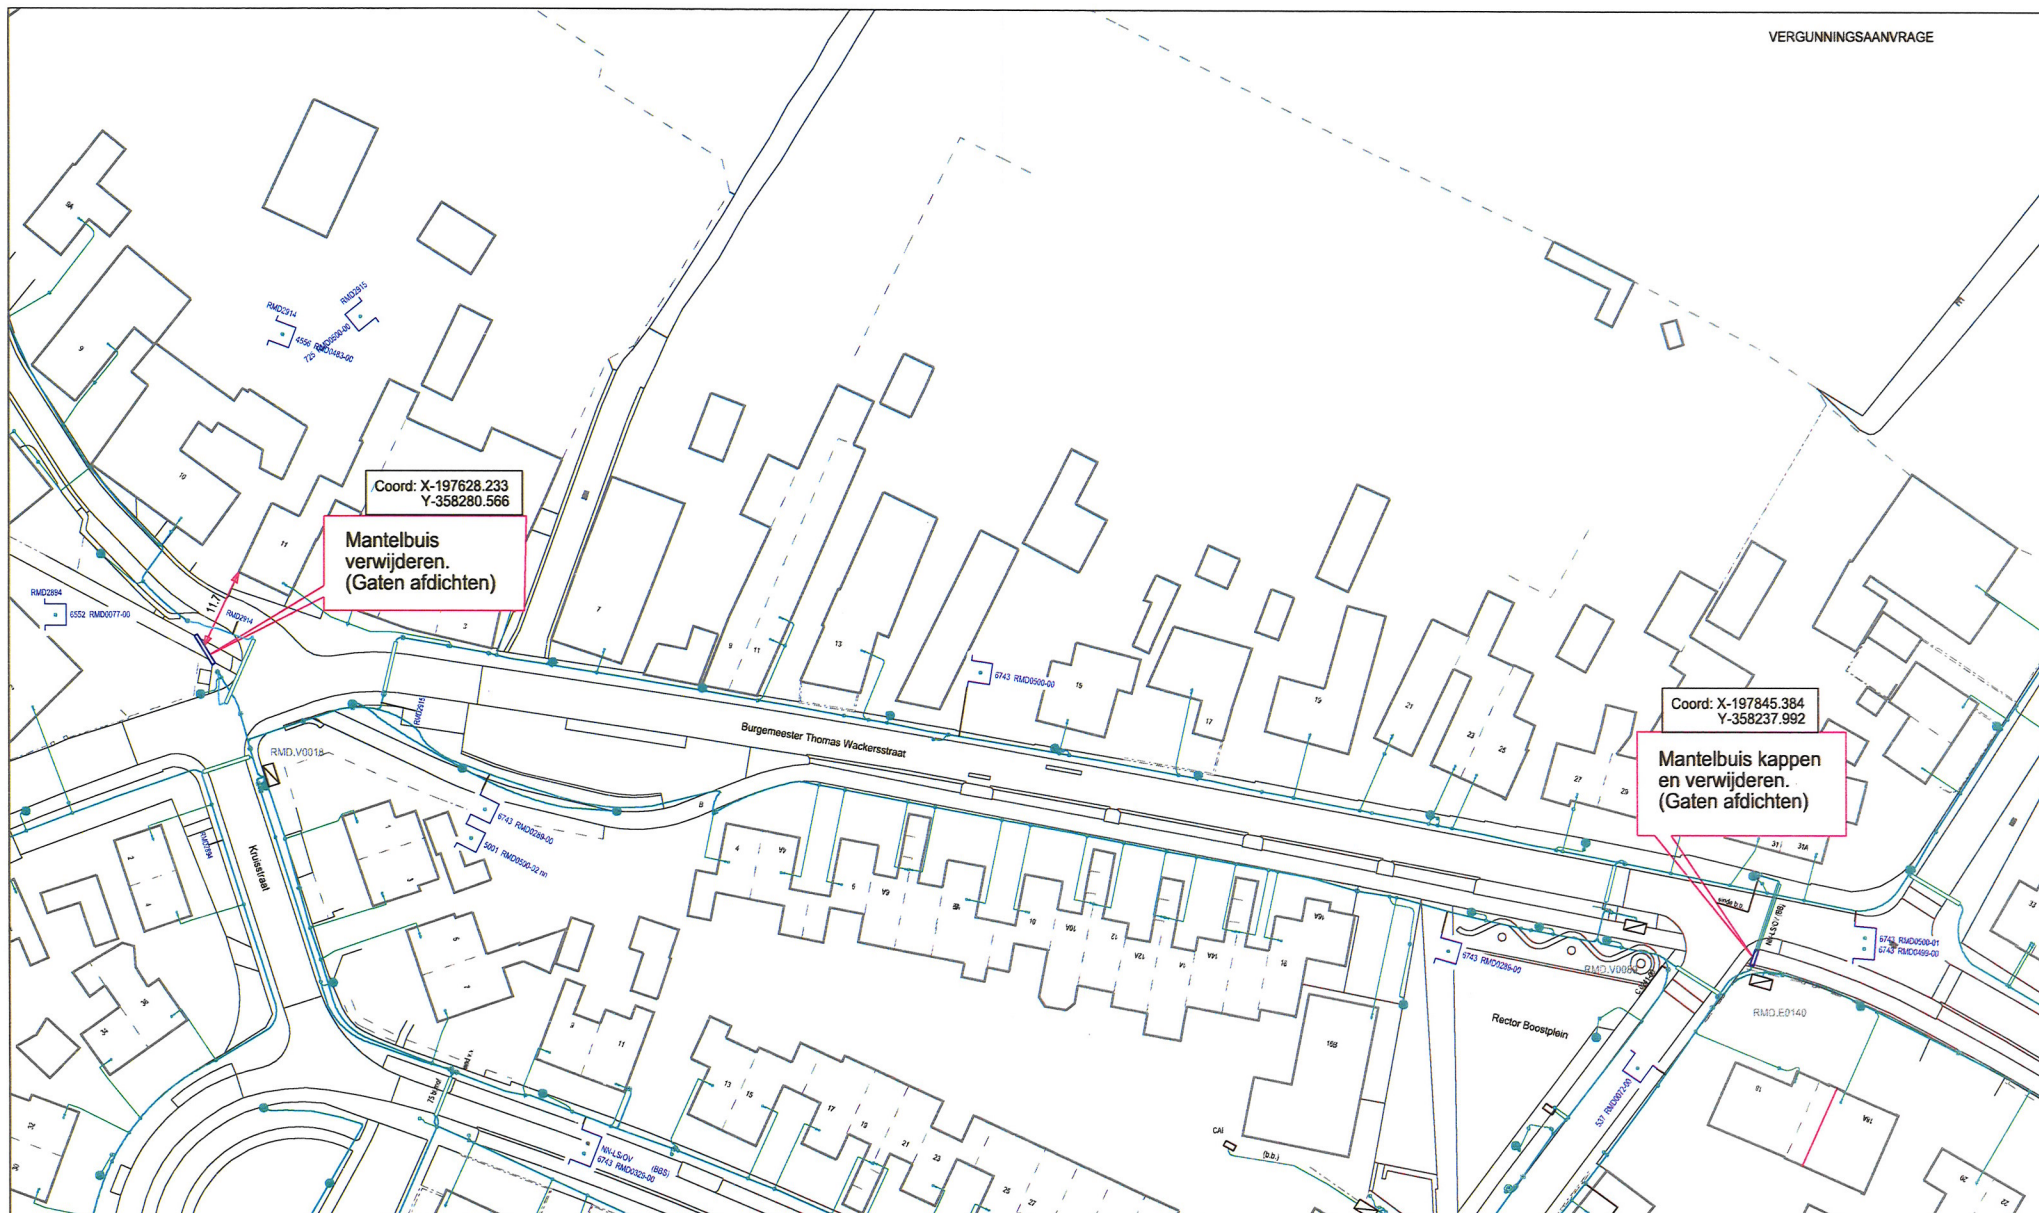

KABEL-KODERING			GEM.-STATUS		symbol	omschrijving	Omschrijving : Rec. LS-net Burg. Th. Wackersstraat gemeente Roermond.		SAP netwerkplan : 30112998	
KODE	TYPE	VERKLARING	SYMBOL	OMSCHRIJVING			Status :	Projecttekening aangemaakt	SAP projectdefinitie : A.03715	Synfrnummer : 35635
725	LSOV	4x95.00 Al + 4x2.500 Cu Vd-VmWth		definitief liggend bekend		□	1970-35875	1985-35875	Ontwerp door : J. Rikmahu / G. Janssen	Tekening nr. : A.03715 LS
6743	LSOV	4x95.00 Al + 4x2.500 Cu VmWth		digitaal ingevoerd		□	1970-35850	1985-35850	Projecttek. Aangem. : 15/02/2017	Projecttek. Gewijzigd :
537	LSOV	4x25.00 Cu + 4x4.000 Cu GPLth				□	1960-35825	1970-35825	A2 Schaal: 1:500	Datum plot: 16/02/2017
5001	OV	3x2.500 Cum VmWth				□	1960-35800	1970-35800	Regio Limburg Afd. A. E & I	Willem Alexandenweg 80
4556	LSOV	4x105.00 Al + 4x2.500 Cu V-VmWth				□	1960-35775	1985-35775	6222 NC Maastricht	TEL.: 0900-1870
NH-LSOV	LSOV	99x99.0 NN + 99x99.0 NN NN				□	1960-35750	1985-35750		



