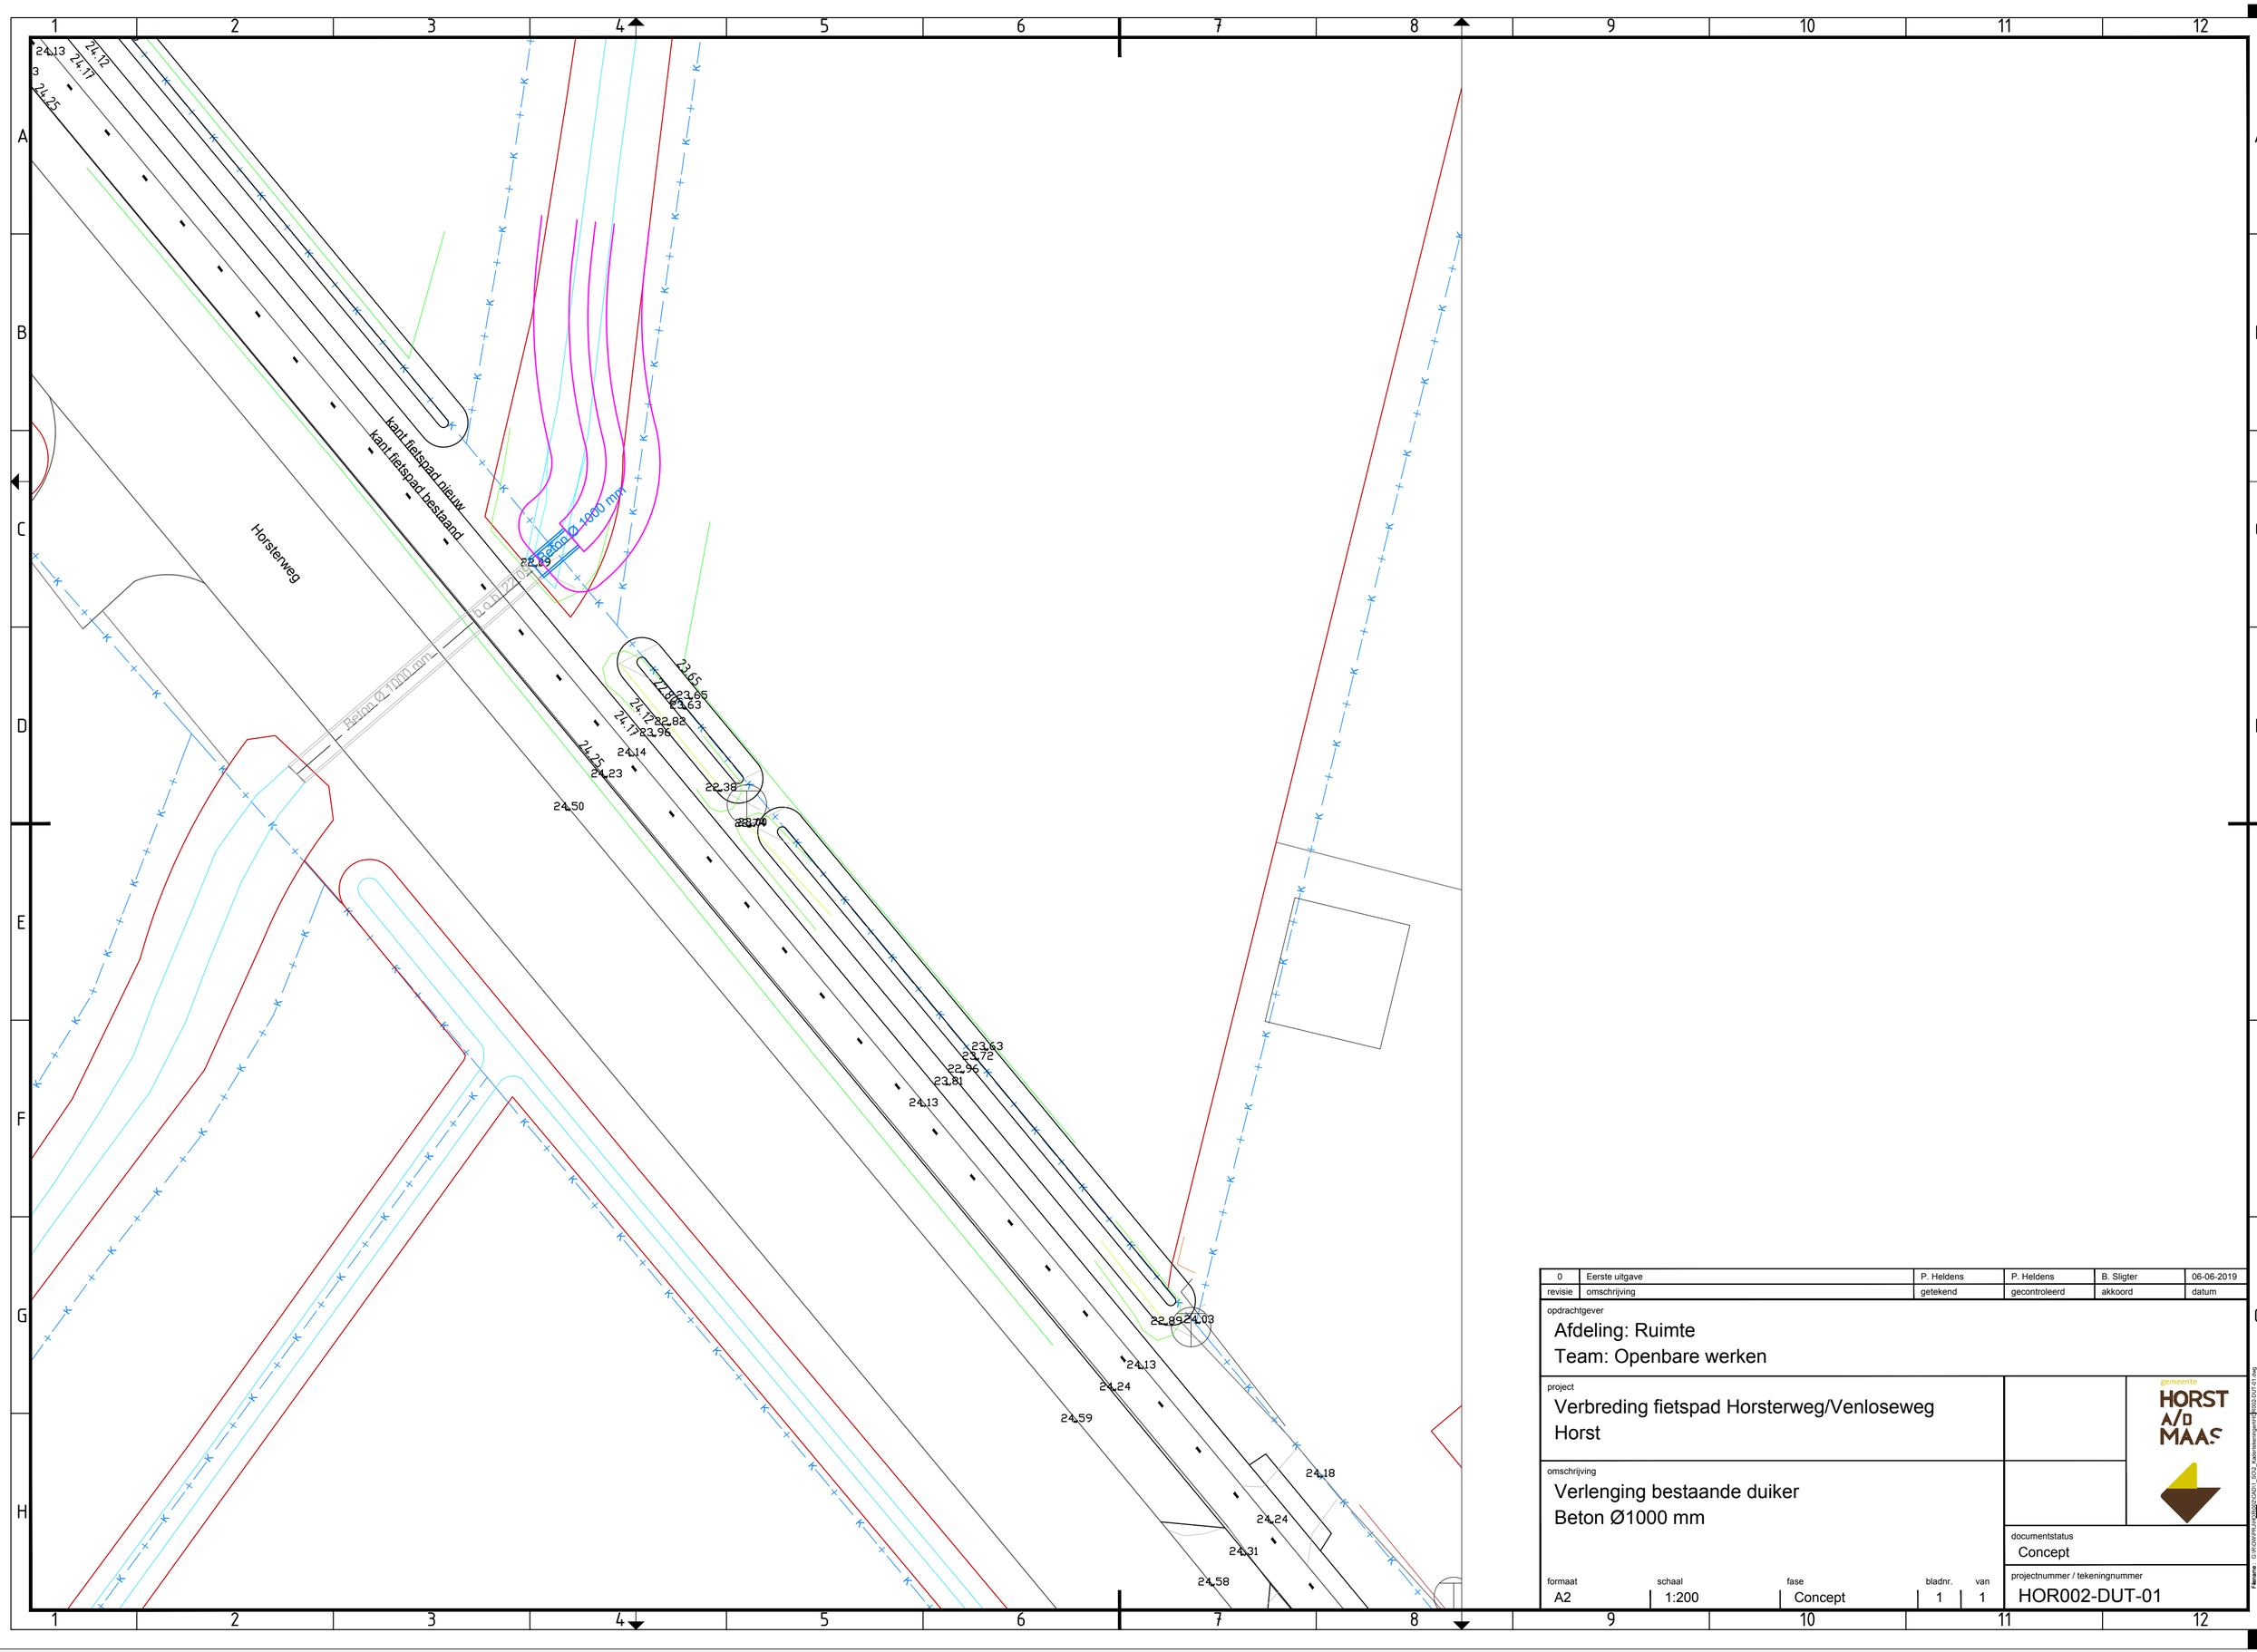


| revisie | omschrijving | getekend | gecontroleerd | akkoord | datum |
|---|---|---|---|---|---|
| 0 | Eerste uitgave | P. Heldens | P. Heldens | B. Sligter | 06-06-2019 |

opdrachtgever
Afdeling: Ruimte
Team: Openbare werken

project
Verbreding fietspad Horsterweg/Venloseweg
Horst

omschrijving
Verlenging bestaande duiker
Beton Ø1000 mm

gemeente HORST A/D MAAS

documentstatus
Concept

projectnummer / tekeningnummer
HOR002-DUT-01

| formaat | schaal | fase | bladnr. | van |
|---|---|---|---|---|
| A2 | 1:200 | Concept | 1 | 1 |