


Straatgevel waterzijde

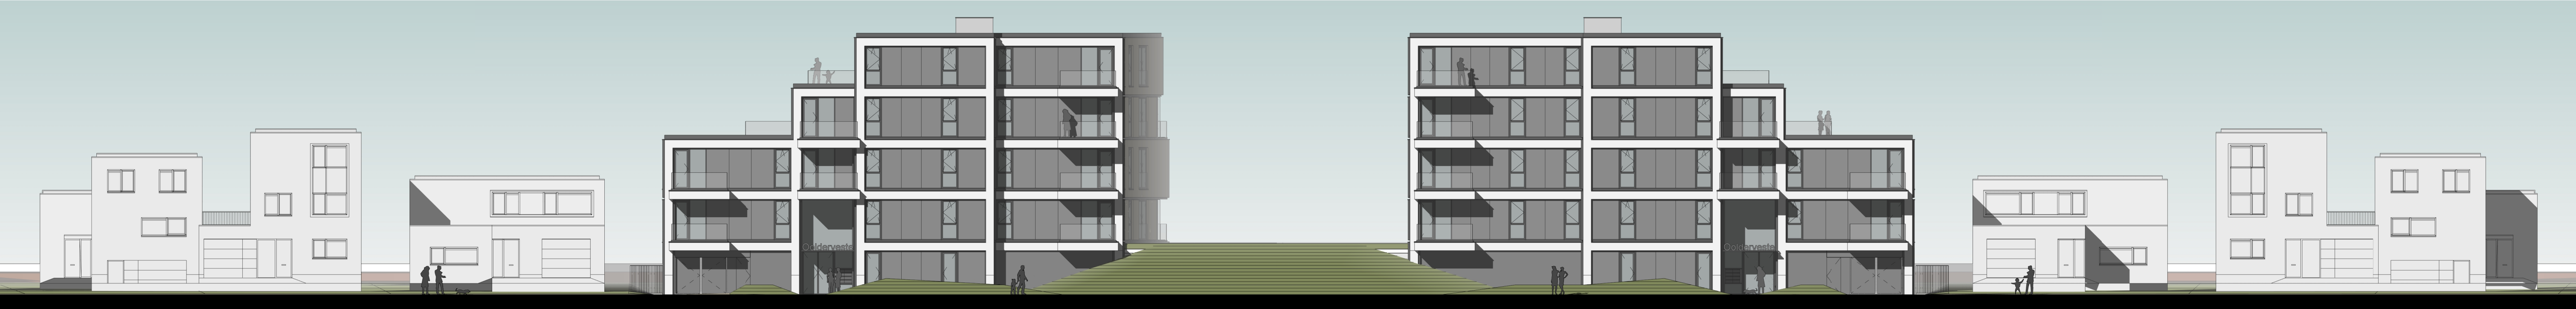

Straatgevel landzijde



Situatietekening

Legenda  
----- perceelsgrens

projectomschrijving	16 appartementen Oolderveste Roermond	projectnr	15010
	Technisch Ontwerp	datum	02-07-2019
tekeningomschrijving	Situatietekening en straatgevels	bladnr	TO001
		schaal	1:200

**bureau boosten rats** bna  
ARCHITECTUUR EN STEDENBOUW  
St. Maartenslaan 14A01  
6221 AX Maasland  
T (043) 325 40 61  
E info@boostenrats.nl