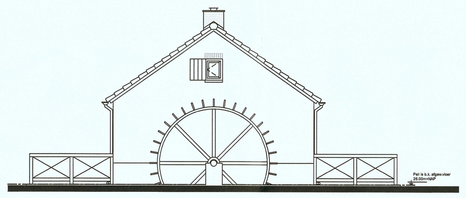

voorgevel
schaal 1:100

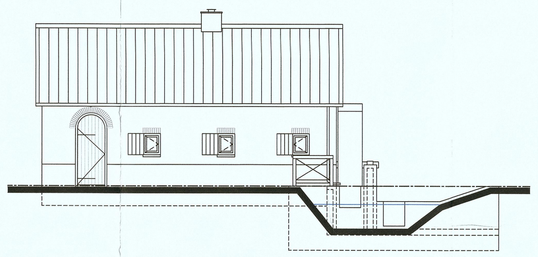

Zijgevel links
schaal 1:100

Achtergevel
schaal 1:100

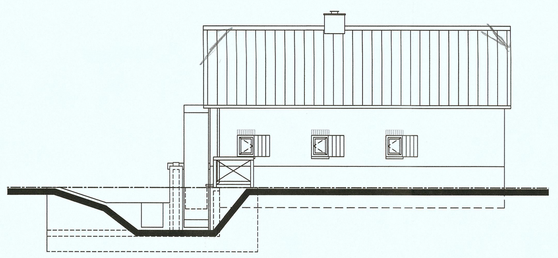

Zijgevel rechts
schaal 1:100

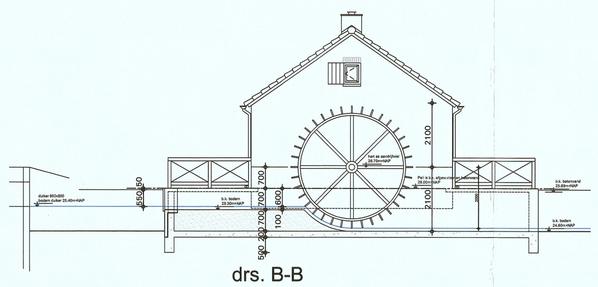

drs. B-B
schaal 1:100

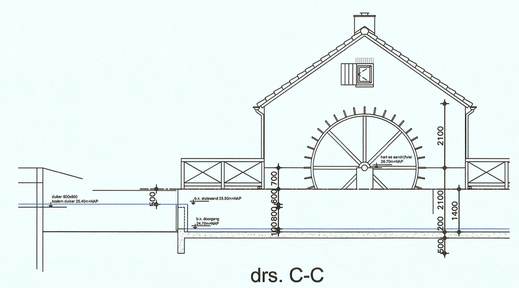

drs. C-C
schaal 1:100

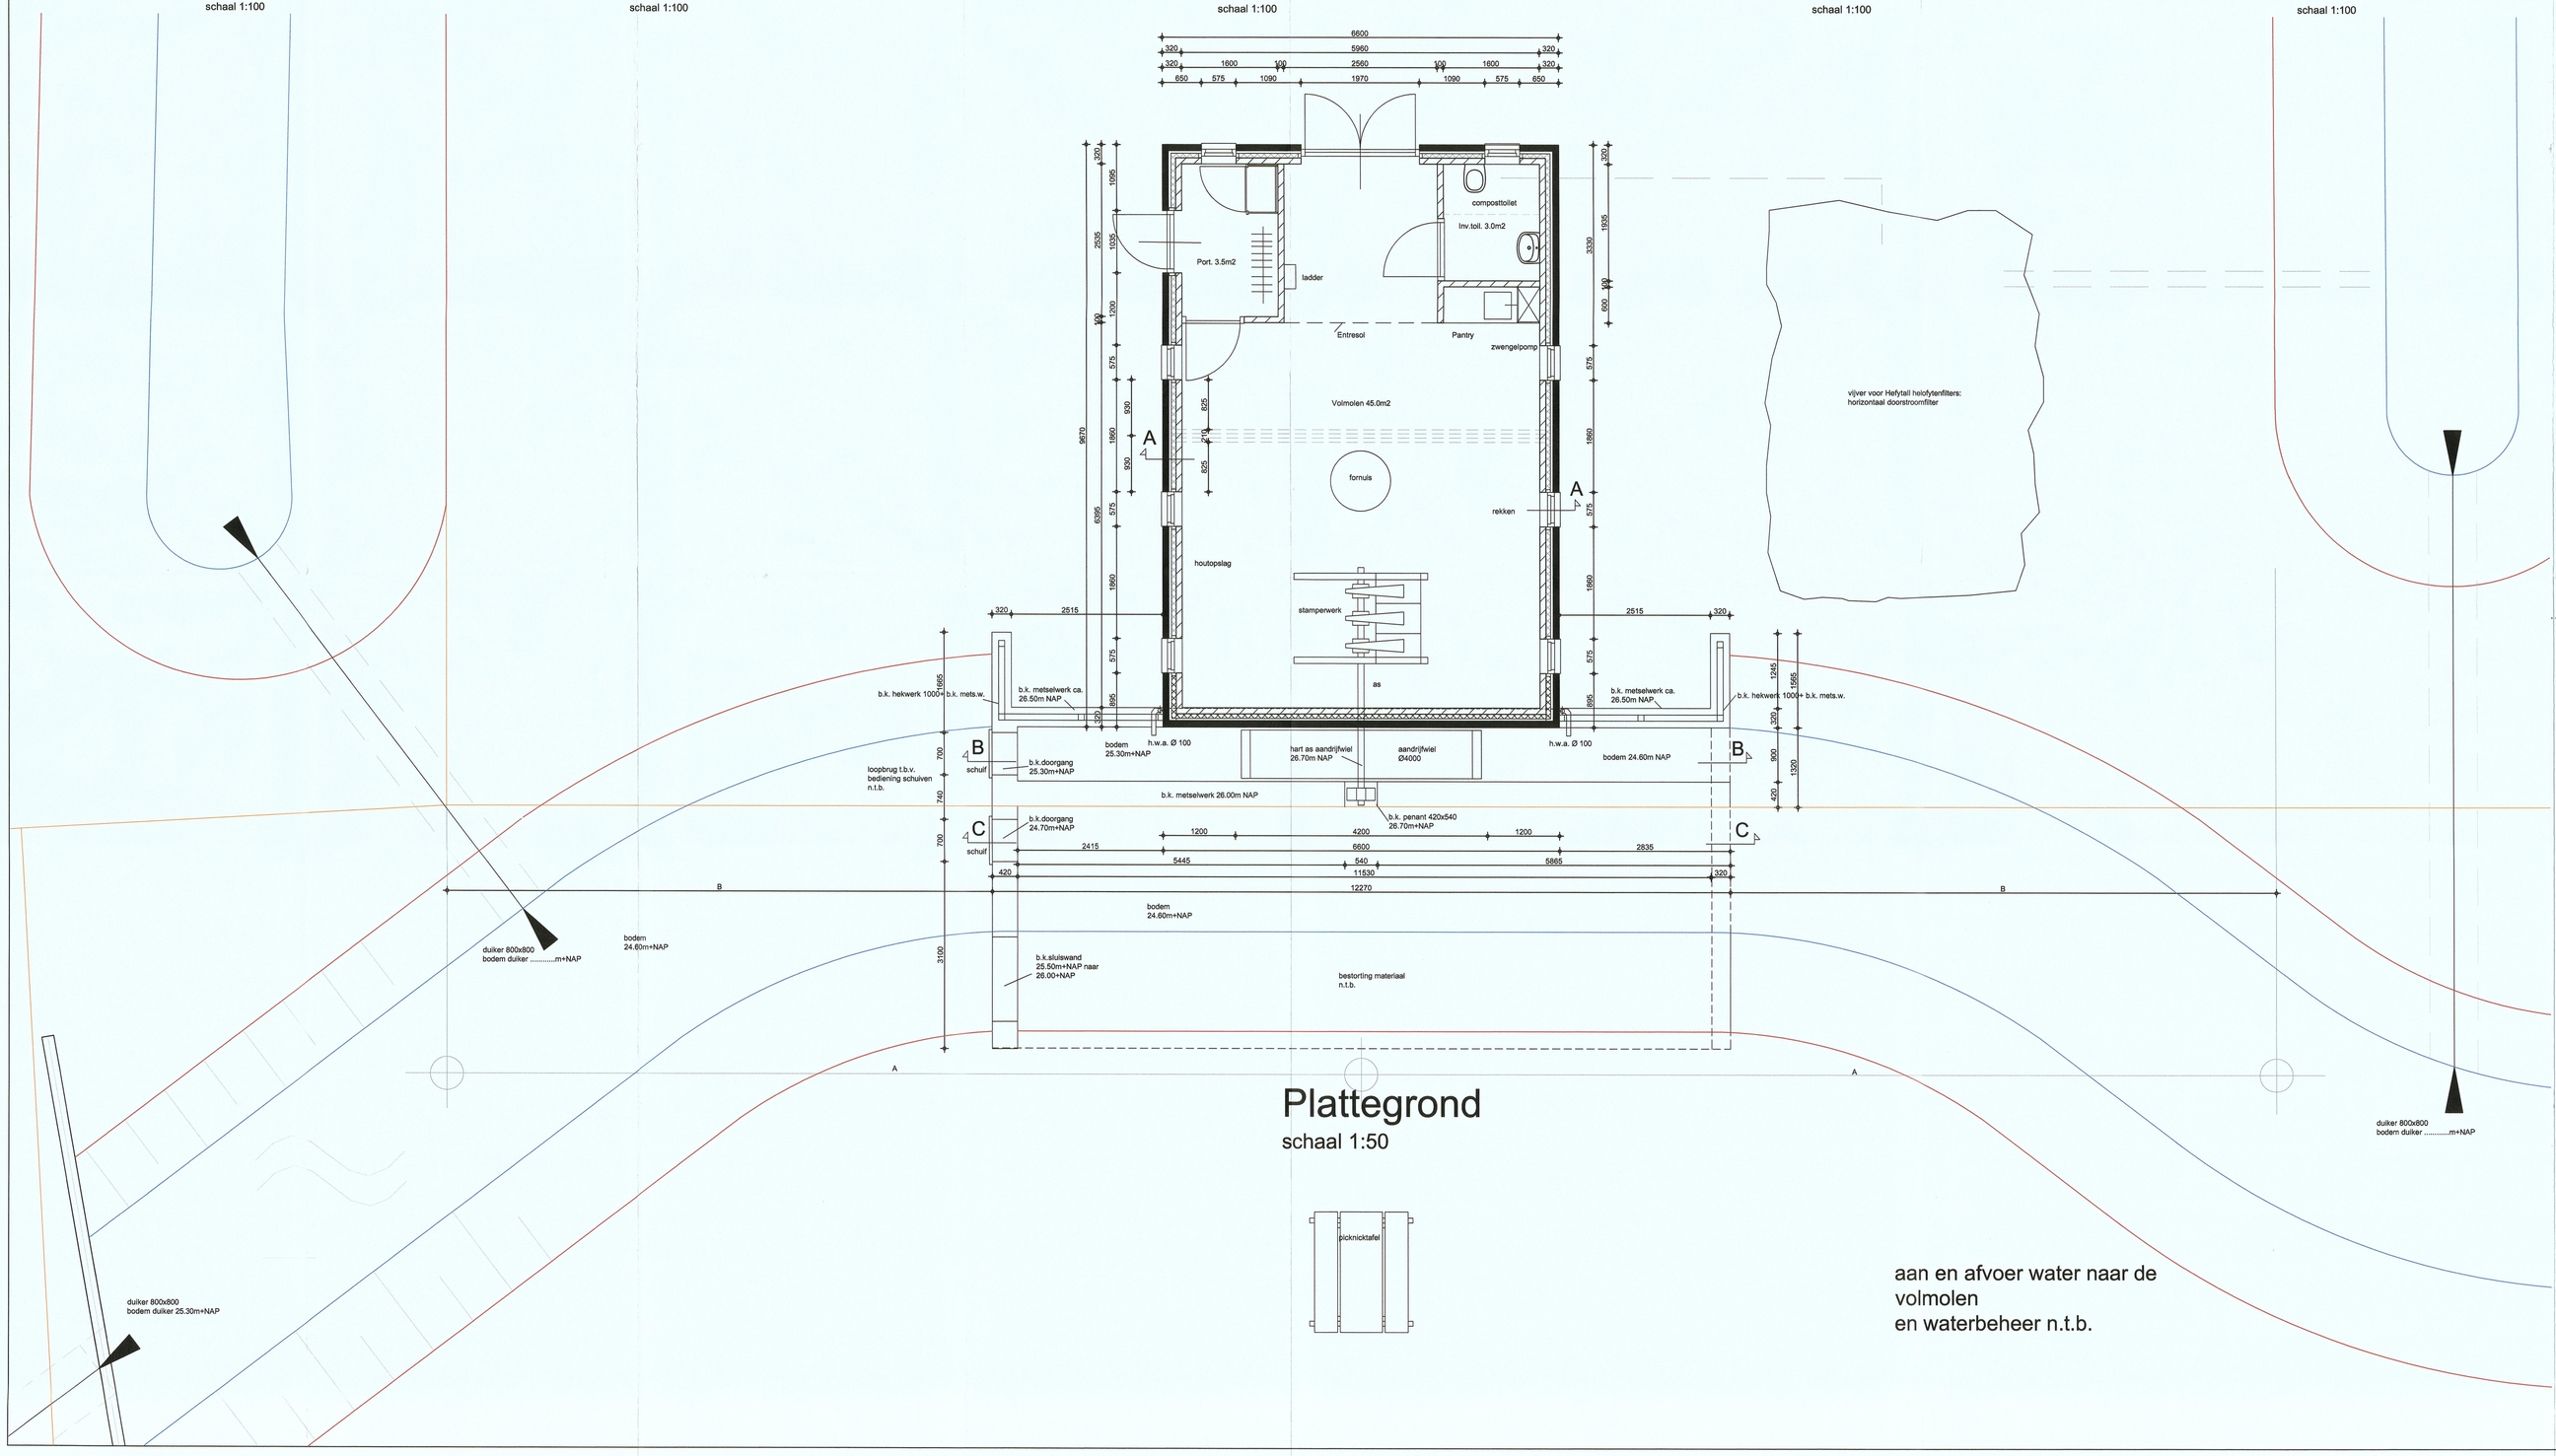


Plattegrond
schaal 1:50




aan en afvoer water naar de volmolen
en waterbeheer n.t.b.

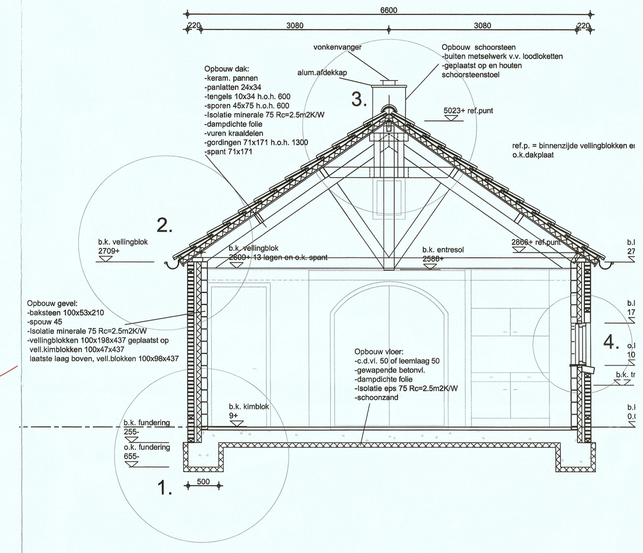


Doorsnede A-A
schaal 1:50

RENVOOI

- buitenwanden metselwerk, lagenmaat 63 beginnend vanaf peil
- binnenwanden vellingblokken 100x198x437 vellijmd
- spouw geisoleerd minerale wol 75 Rc=2.5m2KW
- binnendeur 930x2315
- kunsteendorpel Holonite onder binnendeur 20x114
- buitendeuren 930x2315
- kunsteendorpel Holonite onder buitendeuren Premax BU
- beton-staal-en hout constructies uit te voeren vlgs. opgave constructeur
- riolering uitvoeren opgave installateur
- kozijnen v.v. veiligheids-inbraakwerendglas
- beglazing te voldoen volgens NEN 3569
- ventilatie uit te voeren volgens NEN 1087 en NPR 1088
- ventilatie volmolenruimte 45.0m2, min. aan-en afvoer 45.0 dm3/s
- ventilatie toilet 3.0m2, min. aan-en aanvoer 7.0 dm3/s
- wandtegels toilet 150x150 hoogte 1.5m.
- vloertegels toilet 150x150 antislip uitvoering
- afmetingen stamper en waterrad n.t.b.
- inrichting volmolen n.t.b.
- alle maten in mm en in het werk te controleren

**kleur en materialen**

| ONDERDEEL | MATERIAAL | BIJZONDERHEID | KLEUR |
|---|---|---|---|
| dakbedek. | keram.pannen | | volgens monster |
| boeiboord | hout | hemlock | kleur n.t.b. |
| dakgoten | zink | gepatineerd | naturel |
| hemelwaterafvoer | zink | gepatineerd | naturel |
| gevels | veldbrander | | volgens monster |
| voegwerk | cement | volplat | volgens monster |
| lateien | veldbrander | rollaag | volgens monster |
| kozijnen deuren | hout | geschilderd | kleur n.t.b. |
| draaiende delen | hout | geschilderd | kleur n.t.b. |
| raamdorpels | veldbrander | | volgens monster |
| kozijnen | hout | geschilderd | kleur n.t.b. |
| luiken | hout | geschilderd | kleur n.t.b. |
| gehengen | staal verzinkt | gepatineerd | naturel |
| vonkenvanger | rvs | | naturel |

opdrachtgever I Stichting Loobeek
project I Biezenvenneke 13
tekening I Weverslose Volmo
Bestektekening
Gevels - drs. - plat
werknummer I 2015-01
schaal I 1:100 1:50
bestand I VOLMOLEN-16.DWG
getekend I G.H.
datum I 17-12-2017
gewijzigd I 19-02-2017
fase