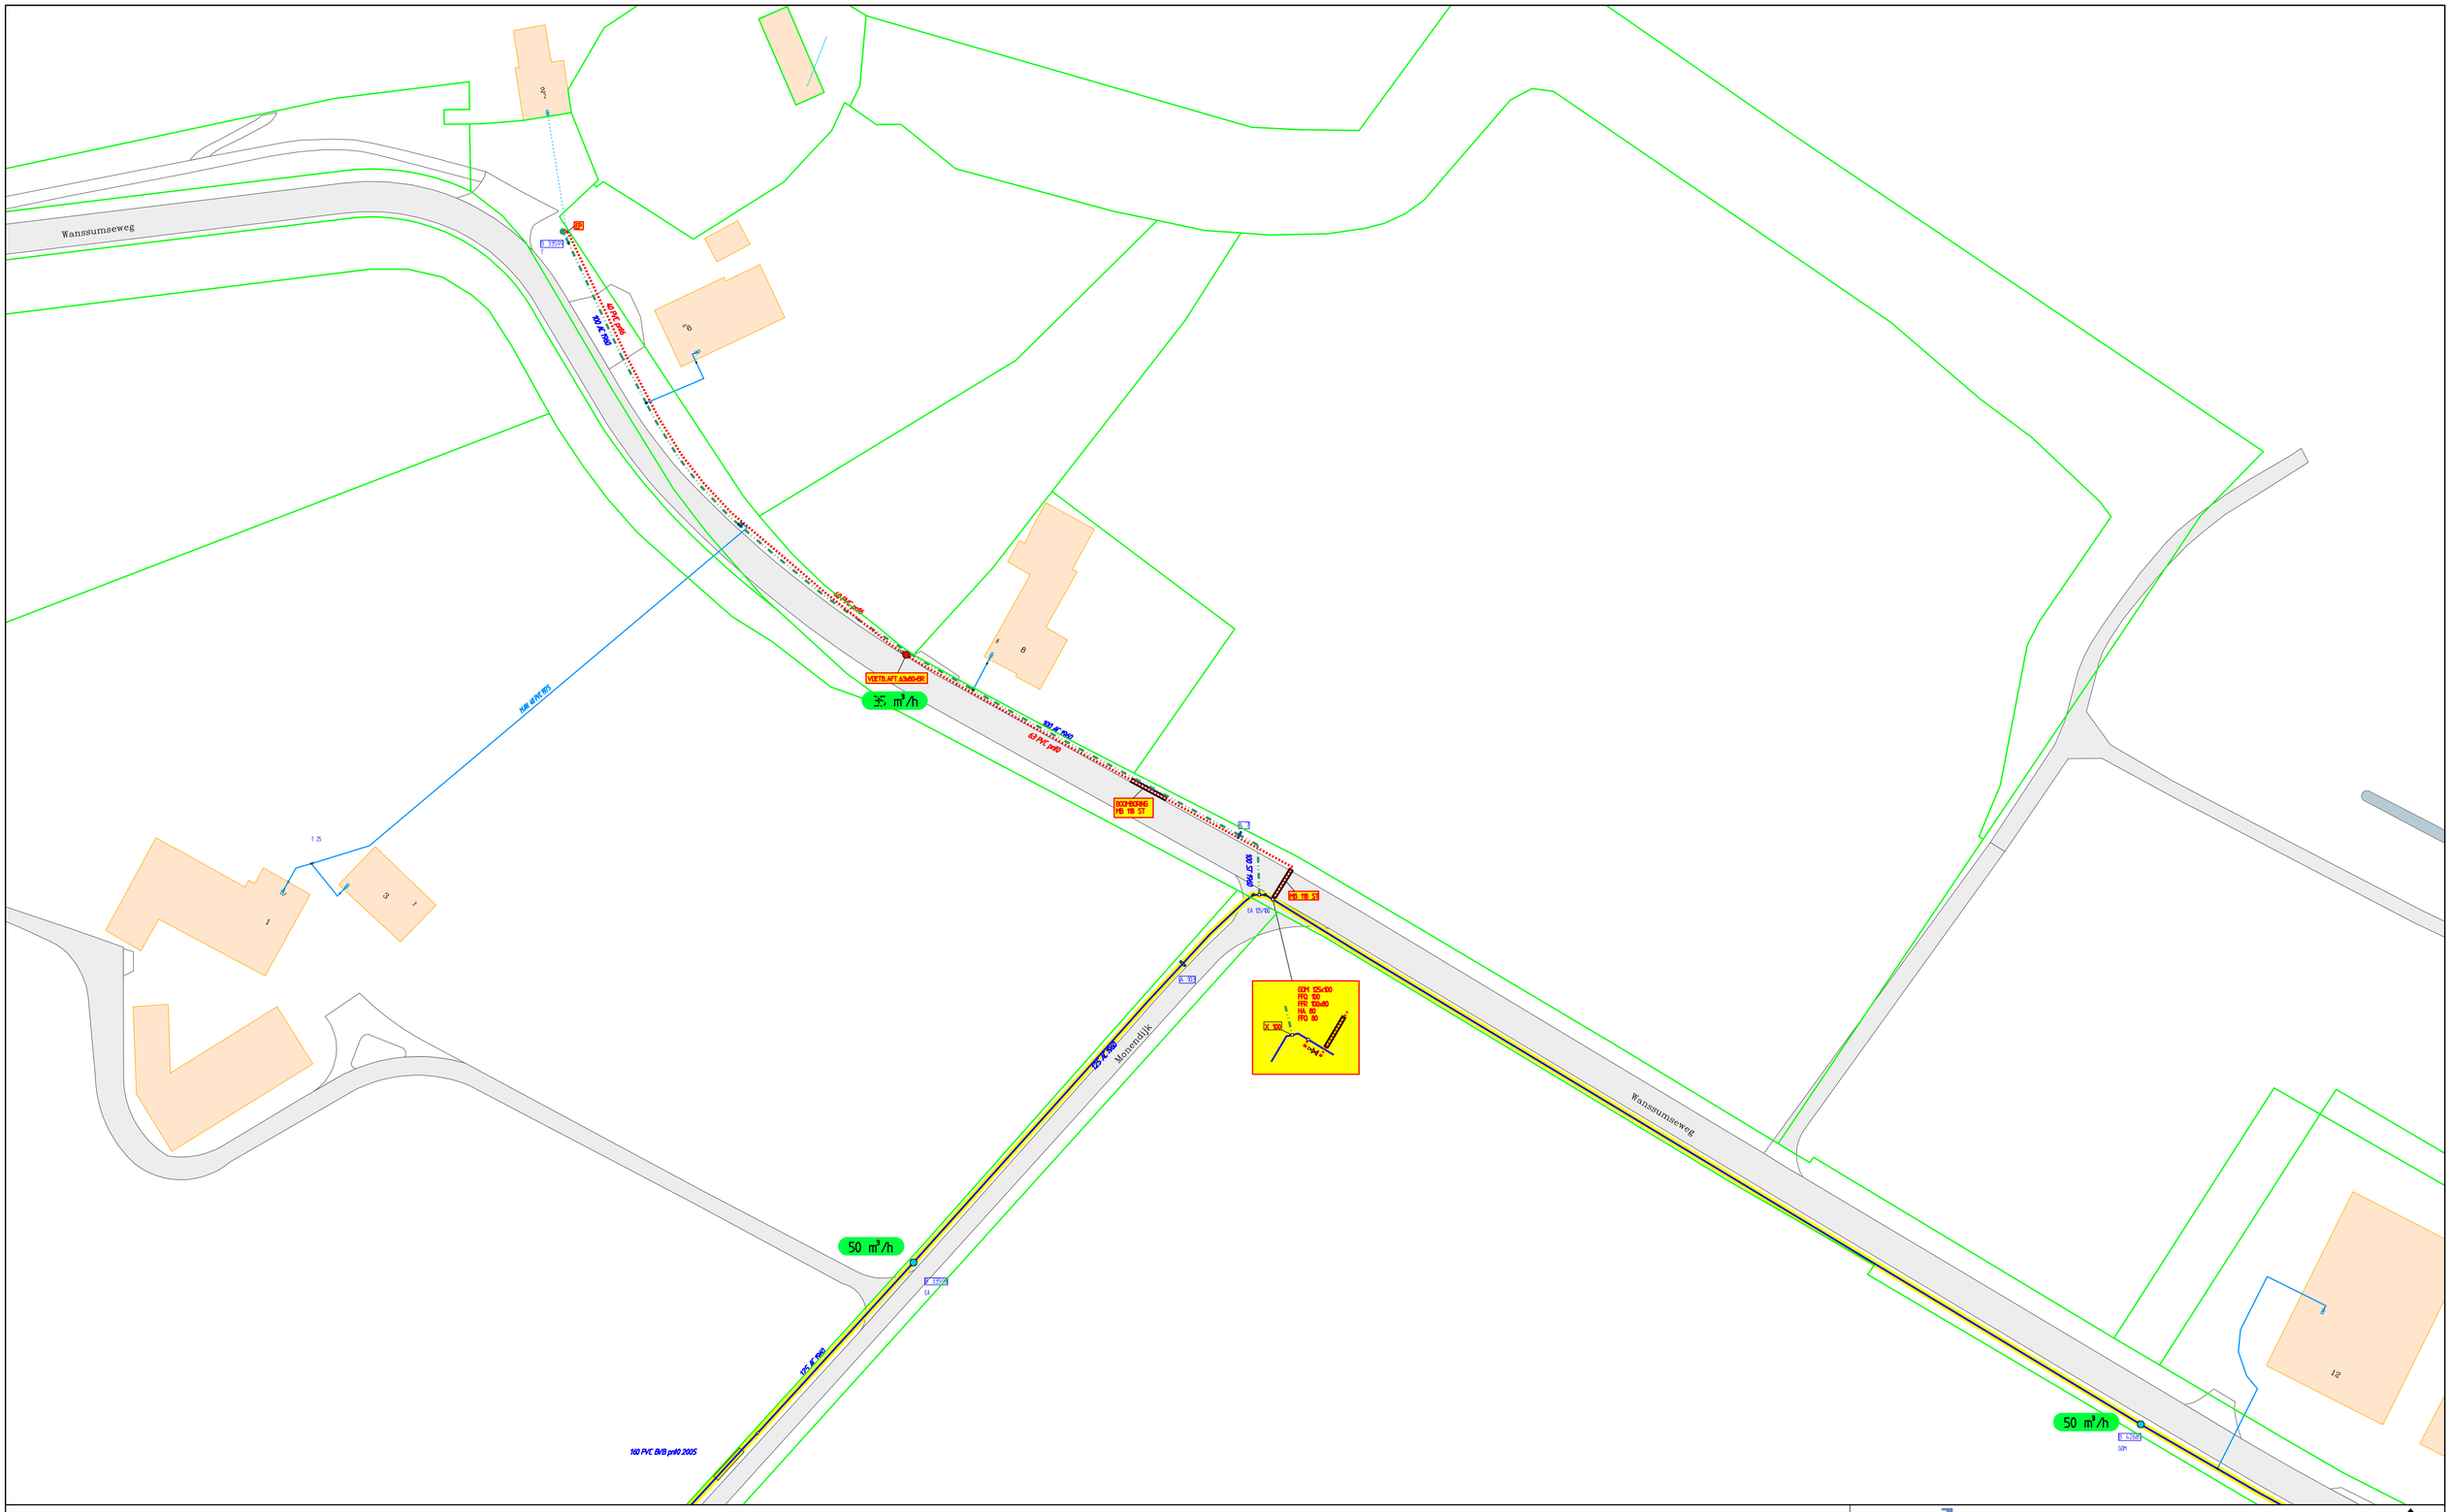
Wanssumseweg
Monendijk
Wanssumseweg
35 m³/h
50 m³/h
50 m³/h
VGE11B.AFT.63x90-RB
RB 1B S1
RB 1B S1
160 PVC BrB pn10 2005
160 PVC BrB pn10 2005
160 PVC BrB pn10 2005