verwijderen bestaande inritblokken. vervangen door vrijkomende banden zuidelijke inrit

haaientandtegel

verwijderen bestaande zebramarkering, herstraten met bestaande bss

voetpad aansluiten op nieuwe trap

bestaande verharding onder abri vervangen door sbs df "Ravenna"

figuratie kruis sbs kf wit

doorgang max. 1.50

KWDP1

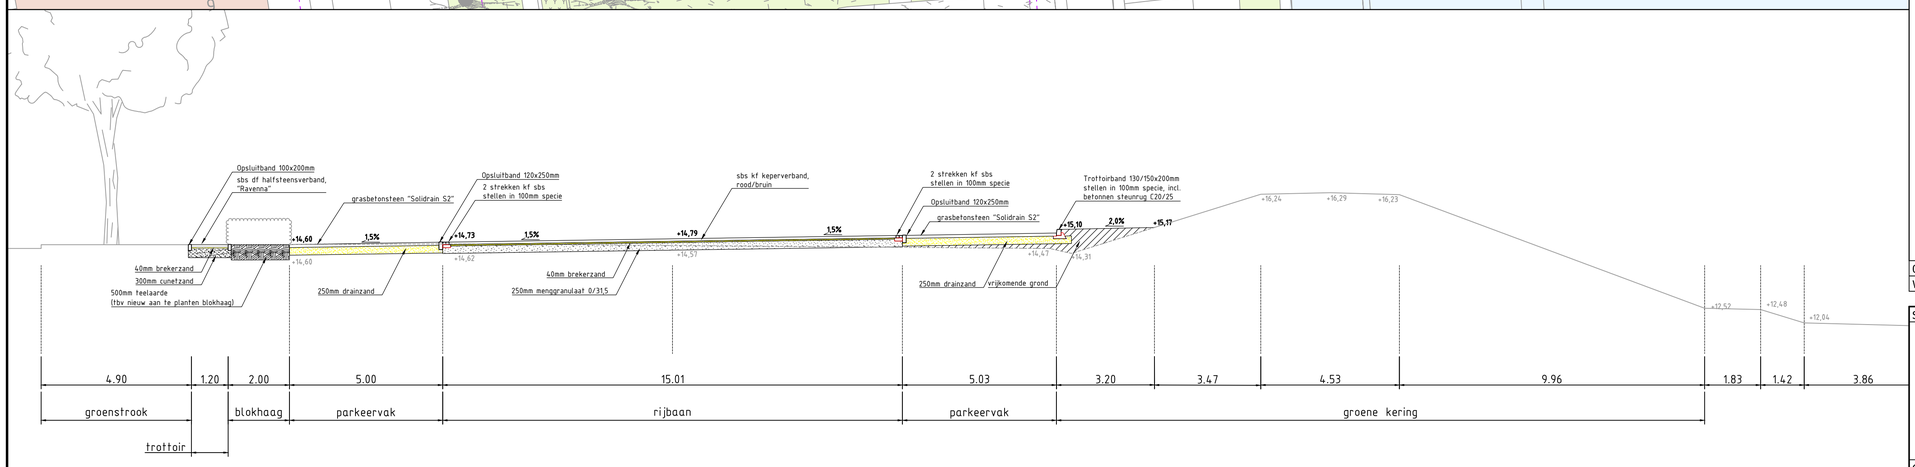

Dwarsprofiel A-A
schaal 1:100

boom te rooien

boom te handhaven

gazon/gras bestaand

blokhaag bestaand (te handhaven)

gazon/gras

blokhaag h = 0,4m.

grasbetonsteen, d=100mm "Solidrain S2" (inzaaien met gras)

herstraten elementenverharding

sbs df elleboogverband "Ravenna"

sbs df halfsteensverband "Ravenna"

sbs kf keperverband "Ravenna"

trottoirkolk bestaand

VB 1 — verloopband 400x200mm - 0

VB 2 — verloopband 130/150x200mm - 0

TB 13/15 — trottoirband 130/150x200mm

TB 40 — trottoirband 400x200mm

OB 12 — opsluitband 120x250mm (incl. dubbele strek sbs kf)

OB 10 — opsluitband 100x200mm

inritblokken 800x500mm

lichtmast bestaand

lichtmast (te plaatsen door derden) incl. indicatie ligging OVL kabel

Opmerkingen

- hoogtematen in meters tov NAP
- as built situatie project GOW onbekend, tekening op basis van ontwerpdocumenten GOW

0		
Wijzigingsnr.	Datum	Omschrijving

Status tekening: CONCEPT UO

Project:

Reconstructie parkeerterrein jachthaven Wanssum

Onderdeel:

Gemeente Venray
Raadhuisstraat 1
Postbus 500
5800 AM Venray
Tel. (0478) 523 333
Fax (0478) 523 222
Email: gemeente@venray.nl

Gecontr:	Bestand: 2005206_UO_Parkeerterrein jachthaven_Wanssum.dwg		
Auteur:	Type: tekening	Projectnummer:	Aantal: 1
Formaat: A1	Schaal: 1:200	Datum: 08-07-2020	Tekeningnummer: 2005206	Blad: 1

Deze tekening is eigendom van de gemeente Venray, zonder haar toestemming mag niets van deze tekening worden gekopieerd, gebruikt of aan derden ter inzage worden gegeven.

Plotdatum: 10-07-2020 vm 7:54