




Bestaande legger.

Legenda

- watergang secundair, vastgesteld
- kernzone, vastgesteld
- profiel van vrije ruimte, vastgesteld
- gebied met leggerwijziging

Overzichtskaartje (schaal 1:650.000)

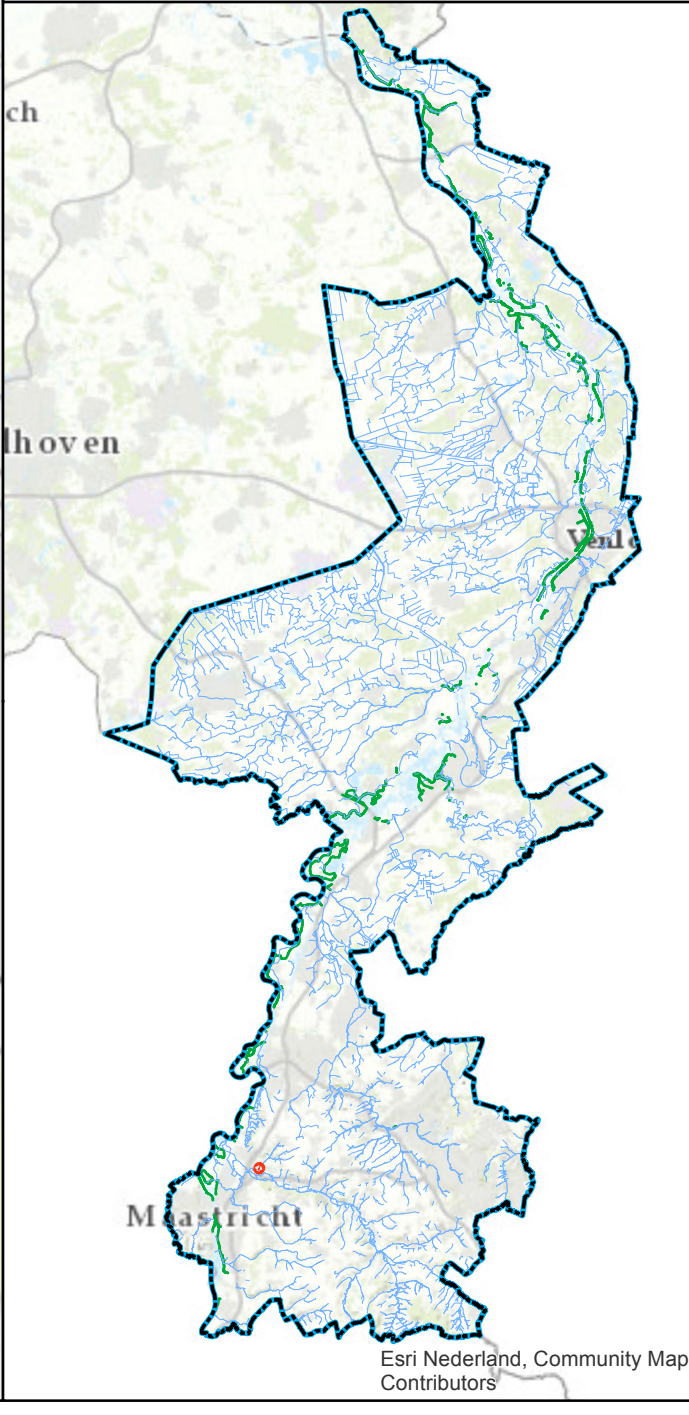

Leggerwijziging.

Legenda

- secundaire watergang, vastgesteld
- secundaire watergang, nieuw
- kernzone, vastgesteld
- kernzone, nieuw
- profiel van vrije ruimte, vastgesteld
- profiel van vrije ruimte, nieuw
- gebied met leggerwijziging

Leggerwijziging.

Omschrijving leggerwijziging:
Overkluizing Watervolderbeek

Datum vaststelling:

Get.: 10-02-2020 J.S.

Besluitnr.: 2020-Z230

Schaal: 1 : 500

Tek.nr.: 2020-Z230-L

Blad: 01

Formaat: A1