


aanvraag 1001164936
Hertenerweg 2 Herten

Leiding over eigendom waterschappen moet
een vergunning aangevraagd worden
Vico van der Zalm 06-20418813

dienstleiding pvc 50 mm

leveren en plaatsten
van kunststof
buitenput en
watermeter Qn 2,5

riool putten
opvang

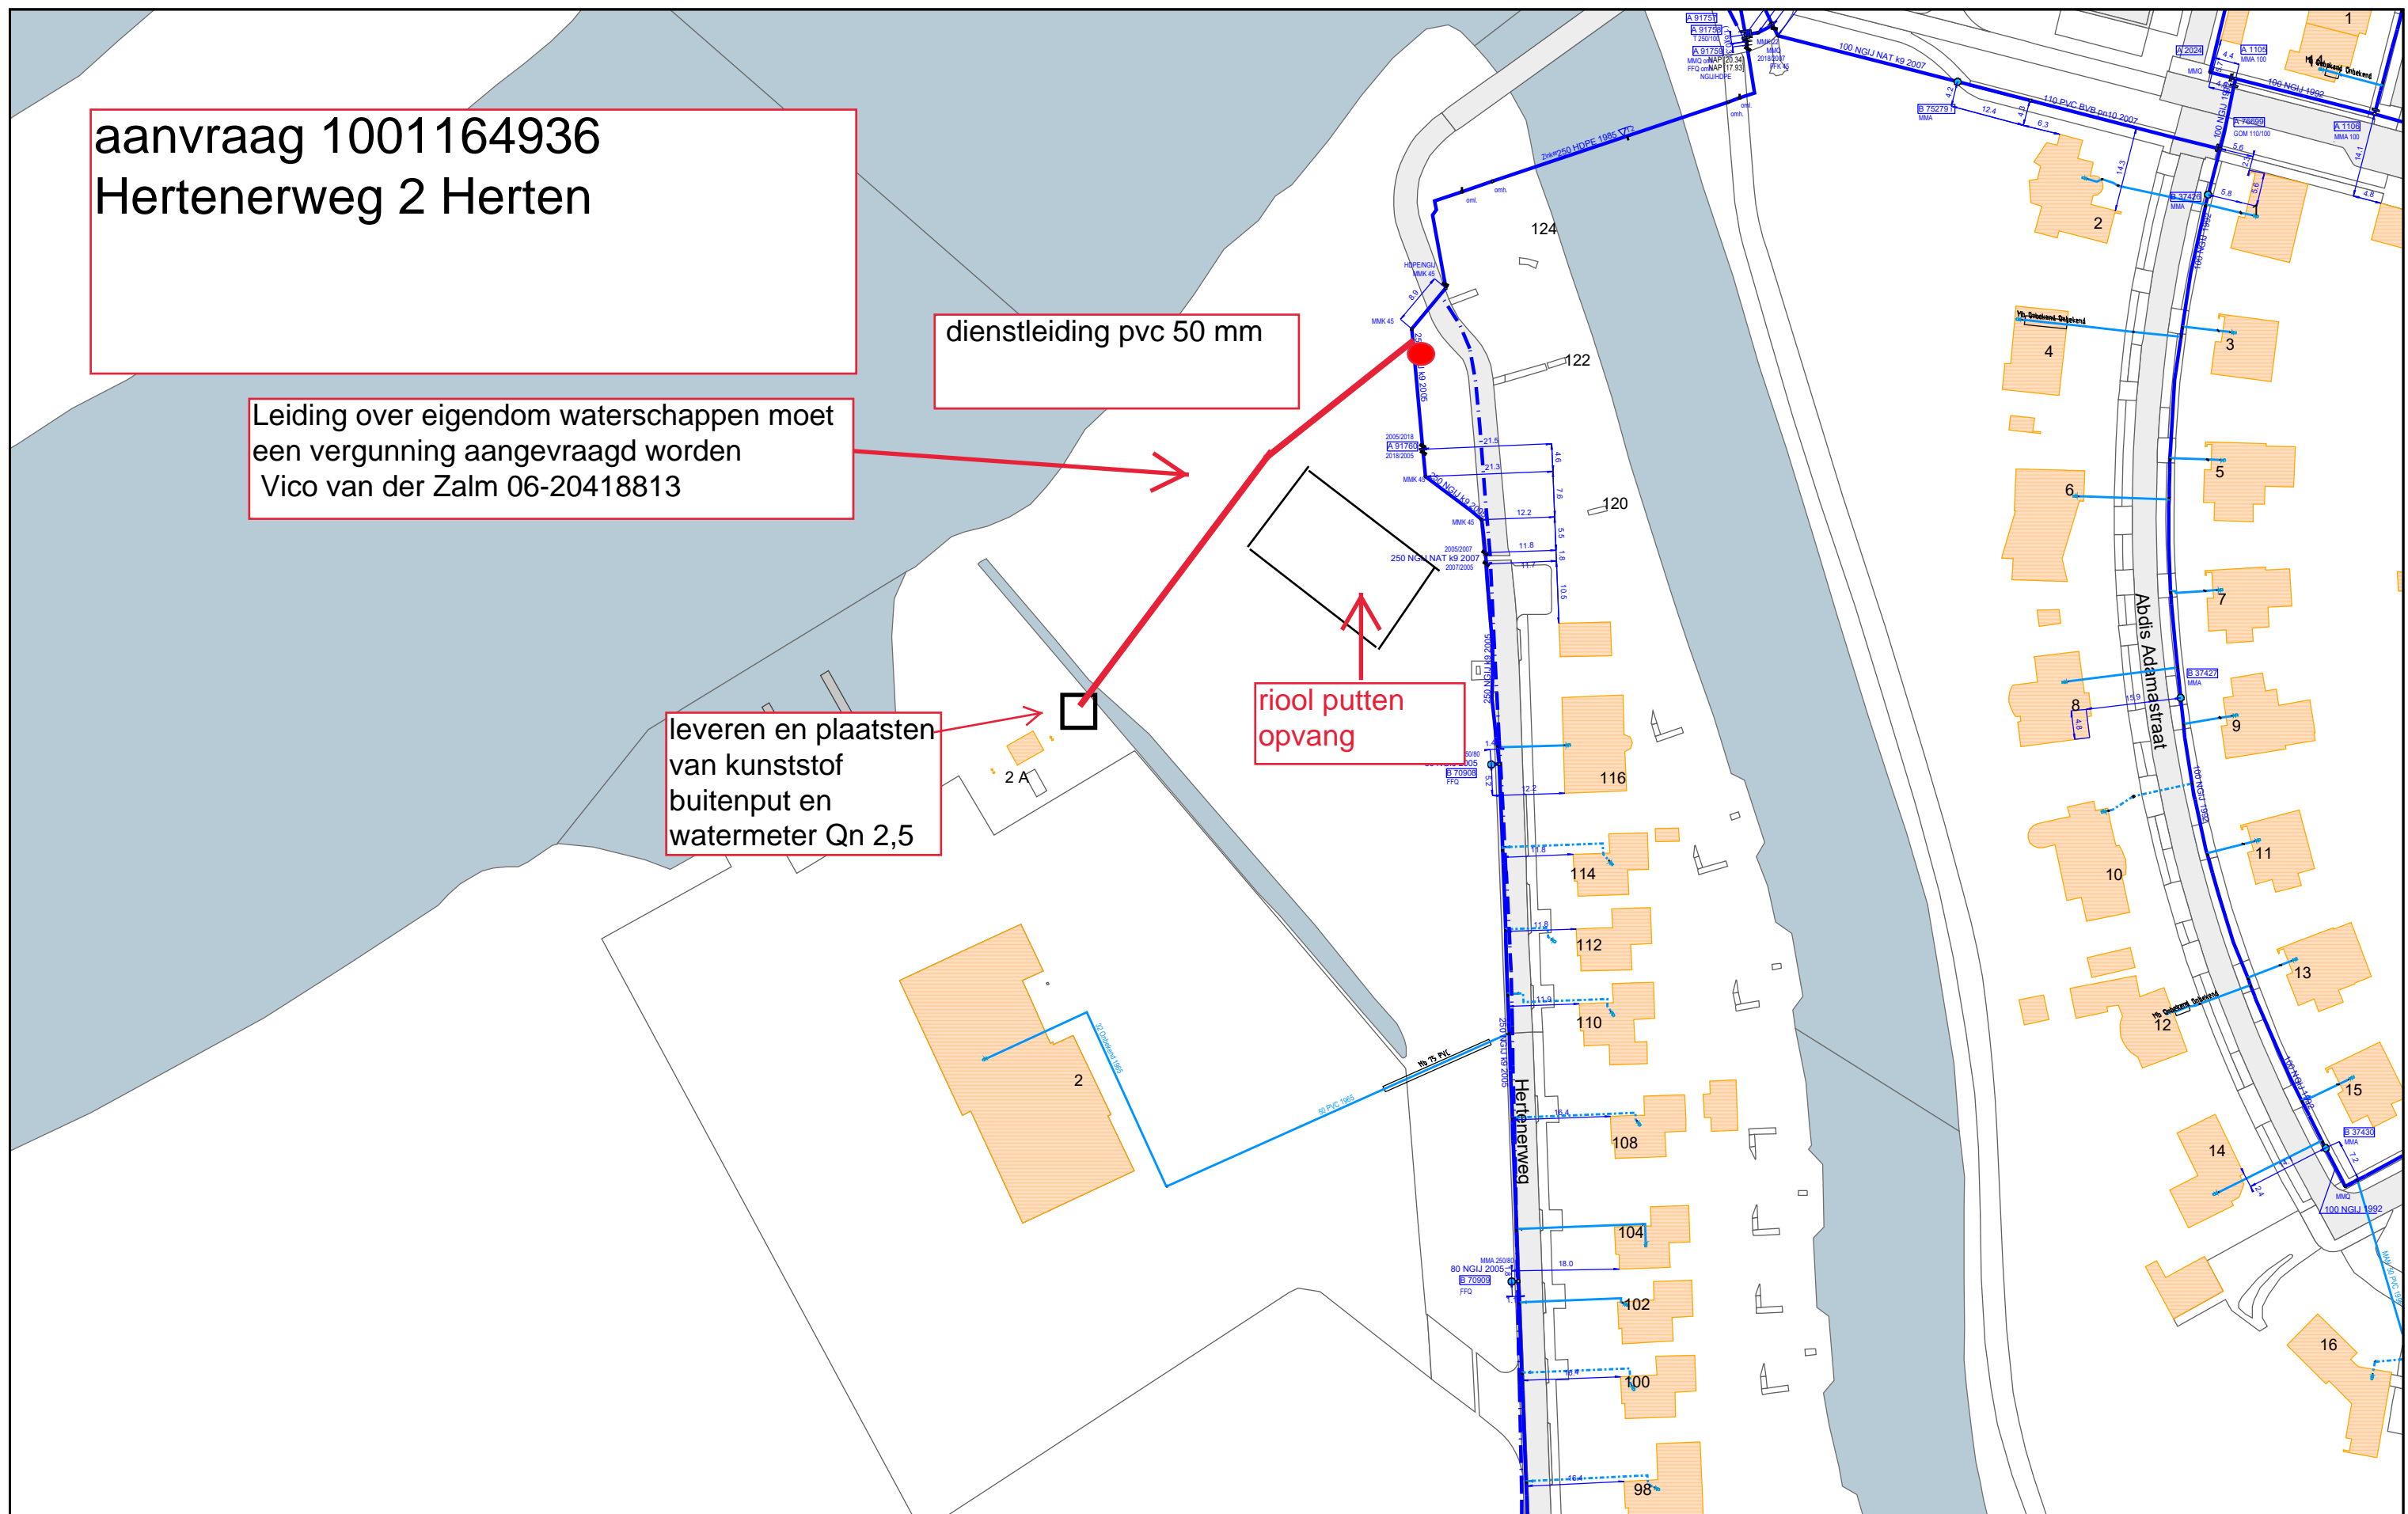

Schaal: 1:1000

wml
Limburgs drinkwater

NV WATERLEIDING
MAATSCHAPPIJ LIMBURG

Auteursrechten voorbehouden

Gebruiker: WILMP29

Plot datum: 14/04/2020