
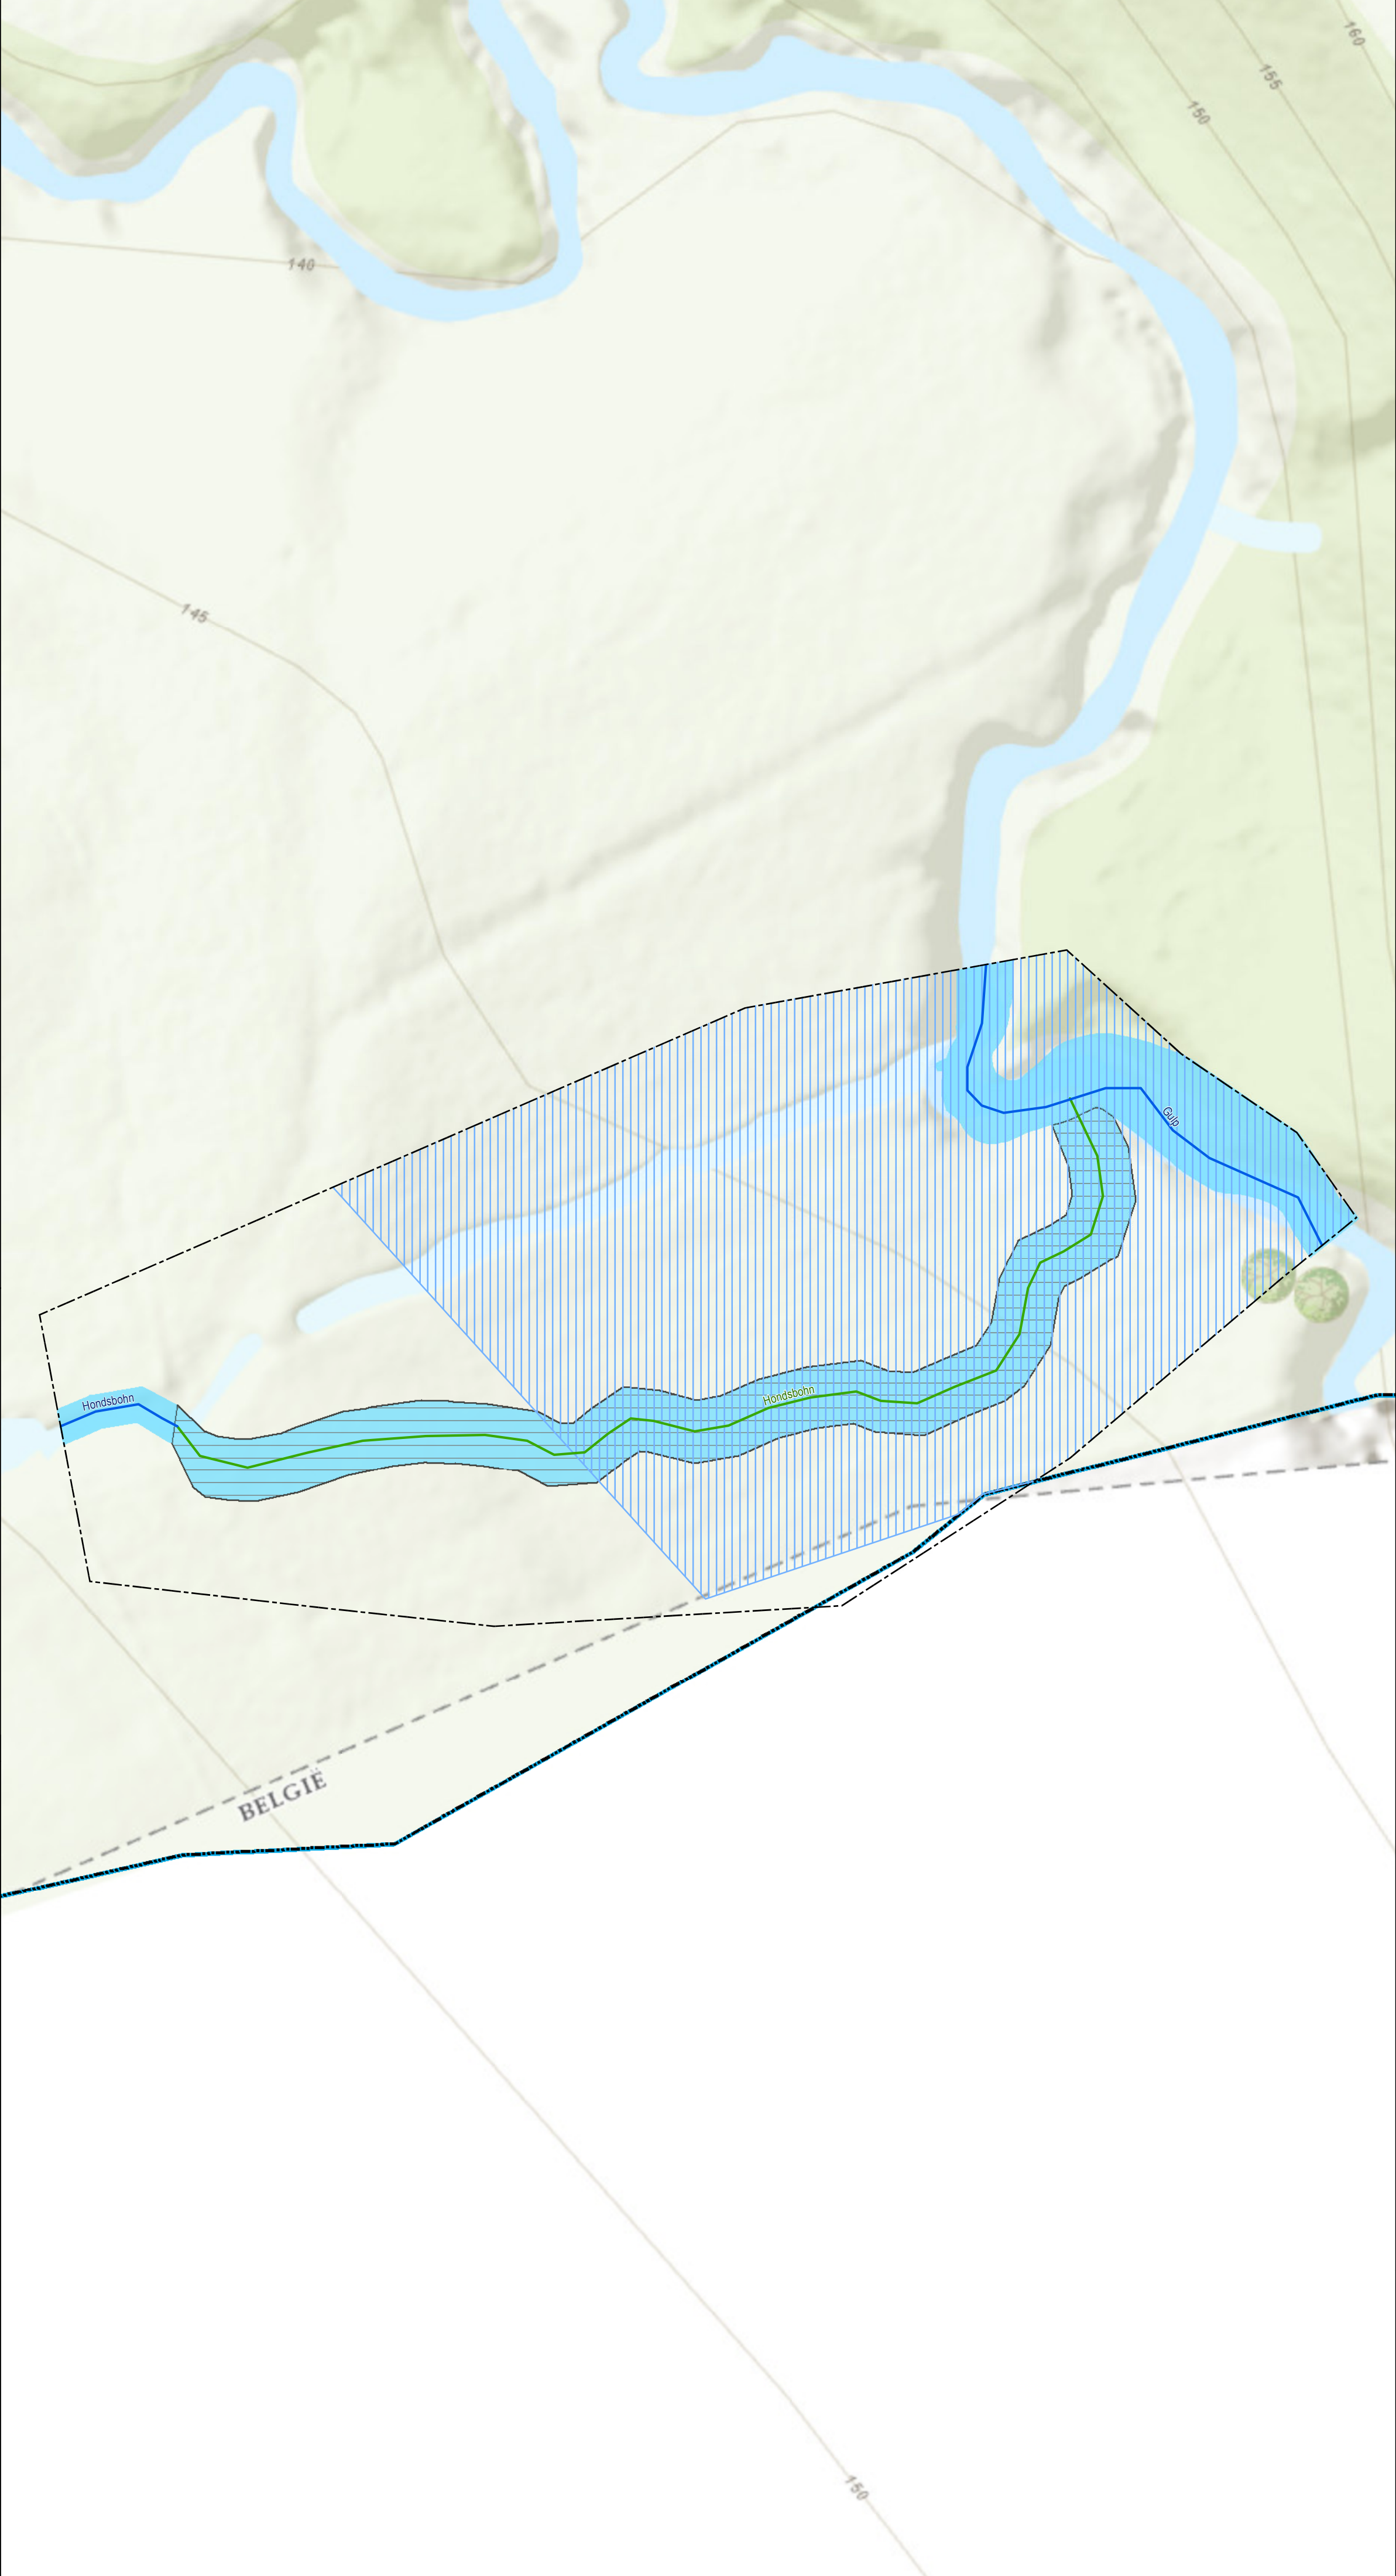


**Bestaande legger.**

**Legenda**

- watergang primair, vastgesteld
- kernzone, vastgesteld
- meanderzone, vastgesteld
- gebied met leggerwijziging

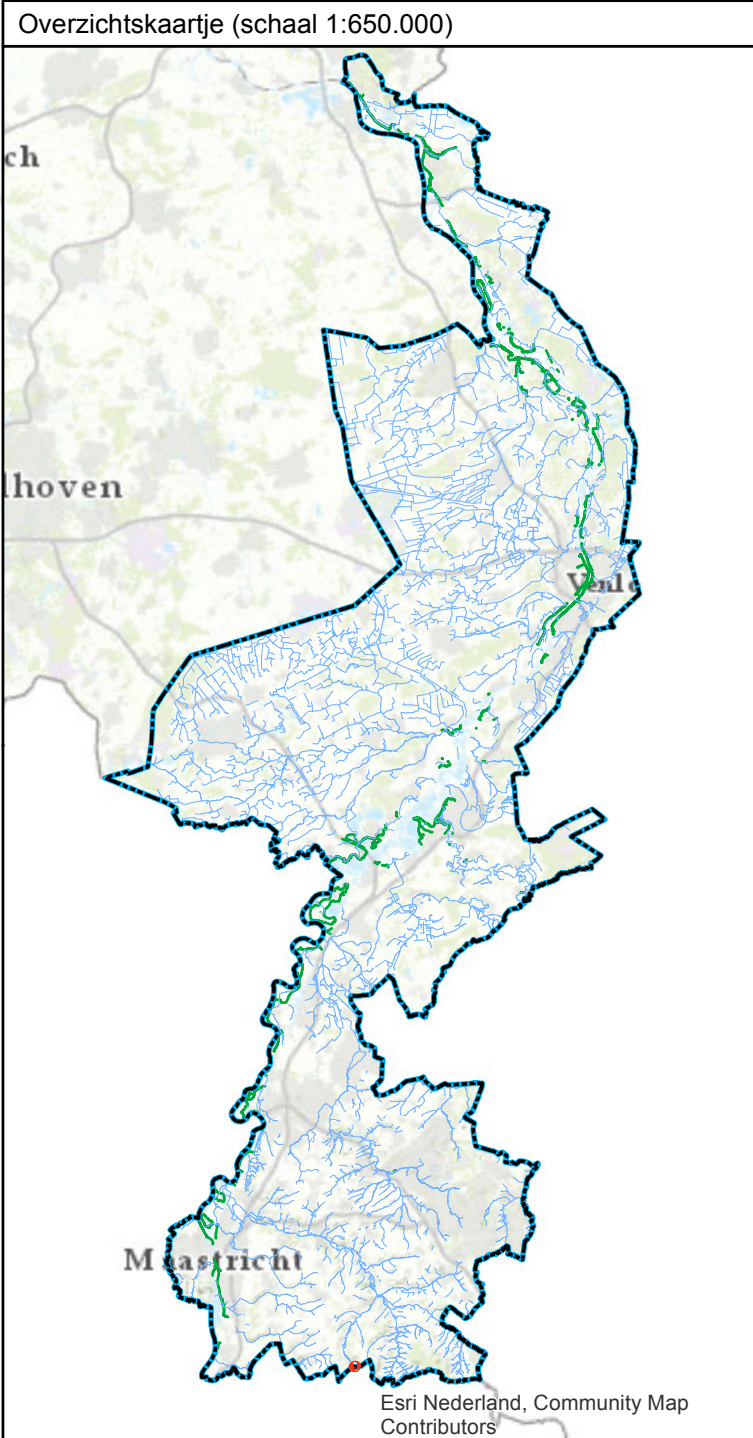

**Leggerwijziging.**

**Legenda**

- primaire watergang, vastgesteld
- primaire watergang, nieuw
- meanderzone, vastgesteld
- kernzone, vastgesteld
- kernzone, nieuw
- gebied met leggerwijziging

**Leggerwijziging.**

Omschrijving leggerwijziging:  
Grensweg-Slenaken

Datum vaststelling:

Get.:	05-08-2020 J.S.
Besluitnr.:	2020-Z5719
Schaal:	1 : 500
Tek.nr.:	2020-Z5719-L
Blad:	01
Formaat:	A1

met de omgeving, voor de omgeving

Postbus 2207 Tel.: 088 - 88 99 100  
6540 CC Roermond E: info@waterschaplimburg.nl

© Topografische Dienst Kadaster