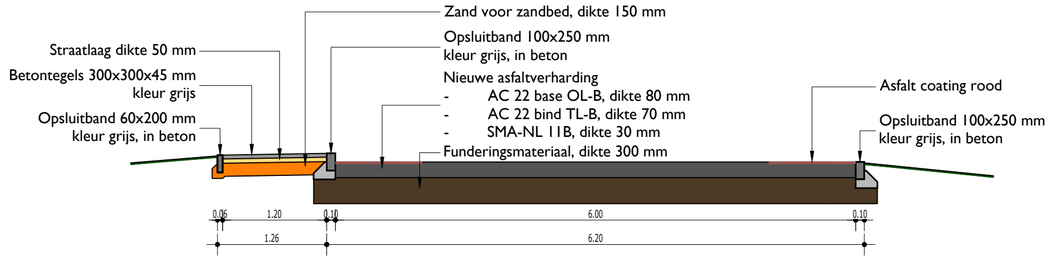

Principeprofiel A-A (Schaal 1:50)

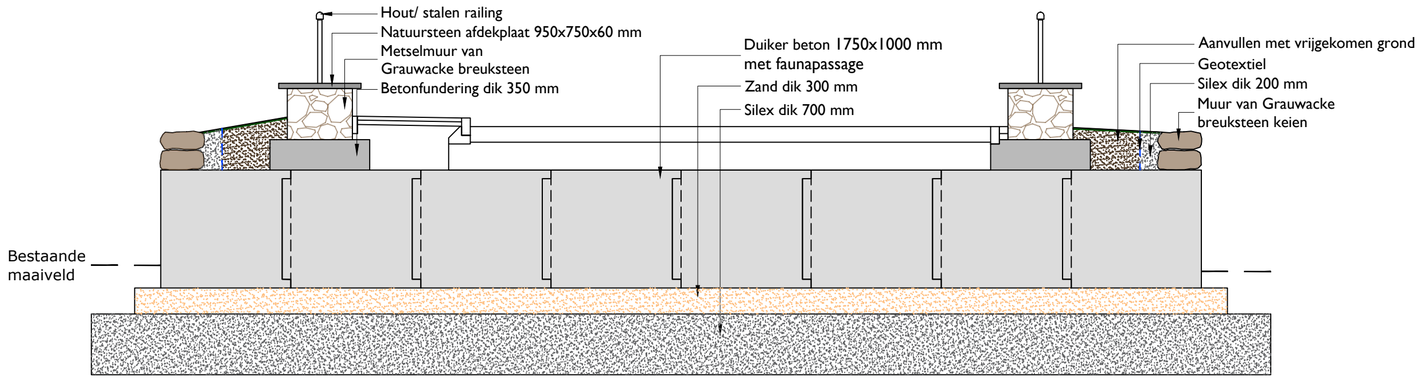

Principeprofiel B-B (Schaal 1:50)

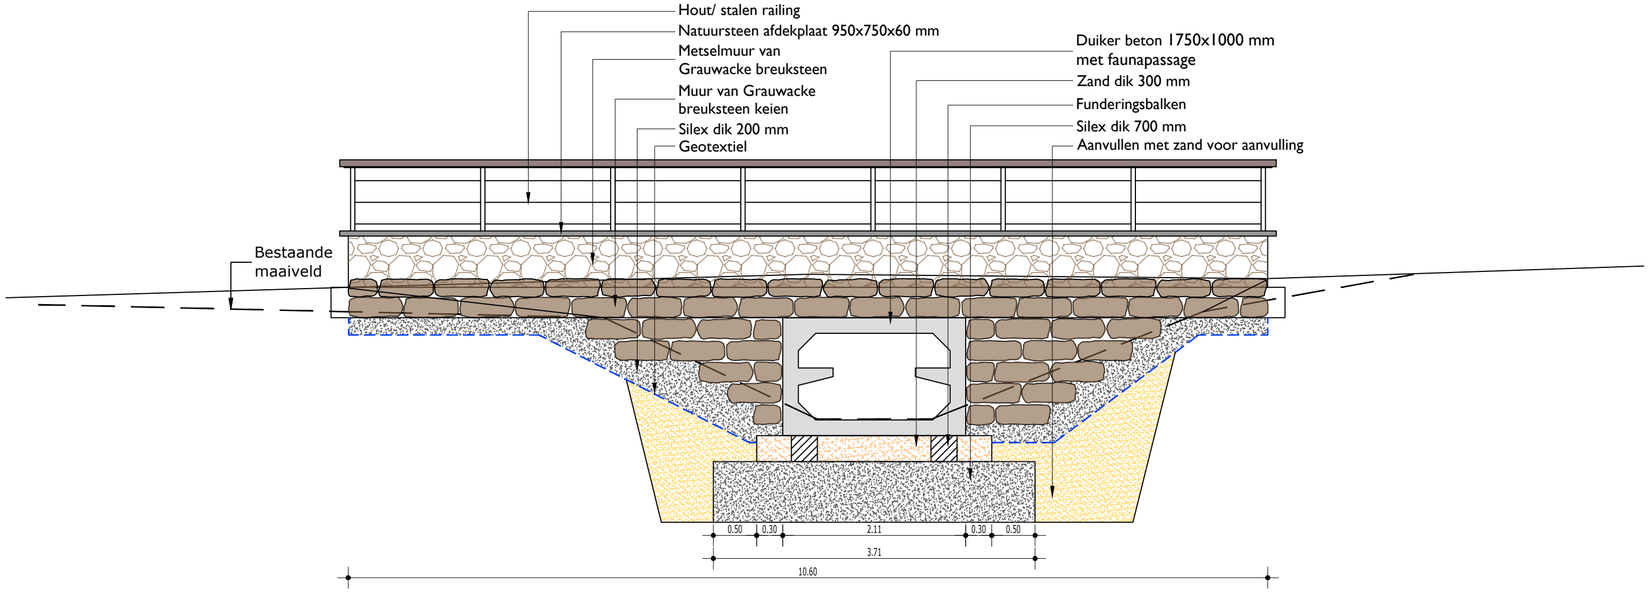

Principeprofiel C-C (Schaal 1:50)

Wijziging:				
B	opmerkingen vanuit het waterschap	Get.	S.Pleijers	05-06-2020

Project:

Inrit Jumbo Echt

Opdrachtgever:

Gemeente Echt-Susteren

Onderdeel:

Principeprofielen

Planburo B b.v.
info@planburob.nl
www.planburob.nl
Mauritslaan 65
6161 HR Geleen
+31 (0)46 426 33 16

Getekend	S. Pleijers
Gecontroleerd	M. Mulders
Datum	26-03-2020
Projectnummer	2020-ESN005
Tekeningnummer	2020-ESN005-03
Besteknummer	
Bestandsnaam	2020-ESN005.dwg
Schaal	1:50
Status	Concept
Formaat	A2

© 2020 Planburo B b.v.