De afmetingen van de overstort zijn klaver specifiek

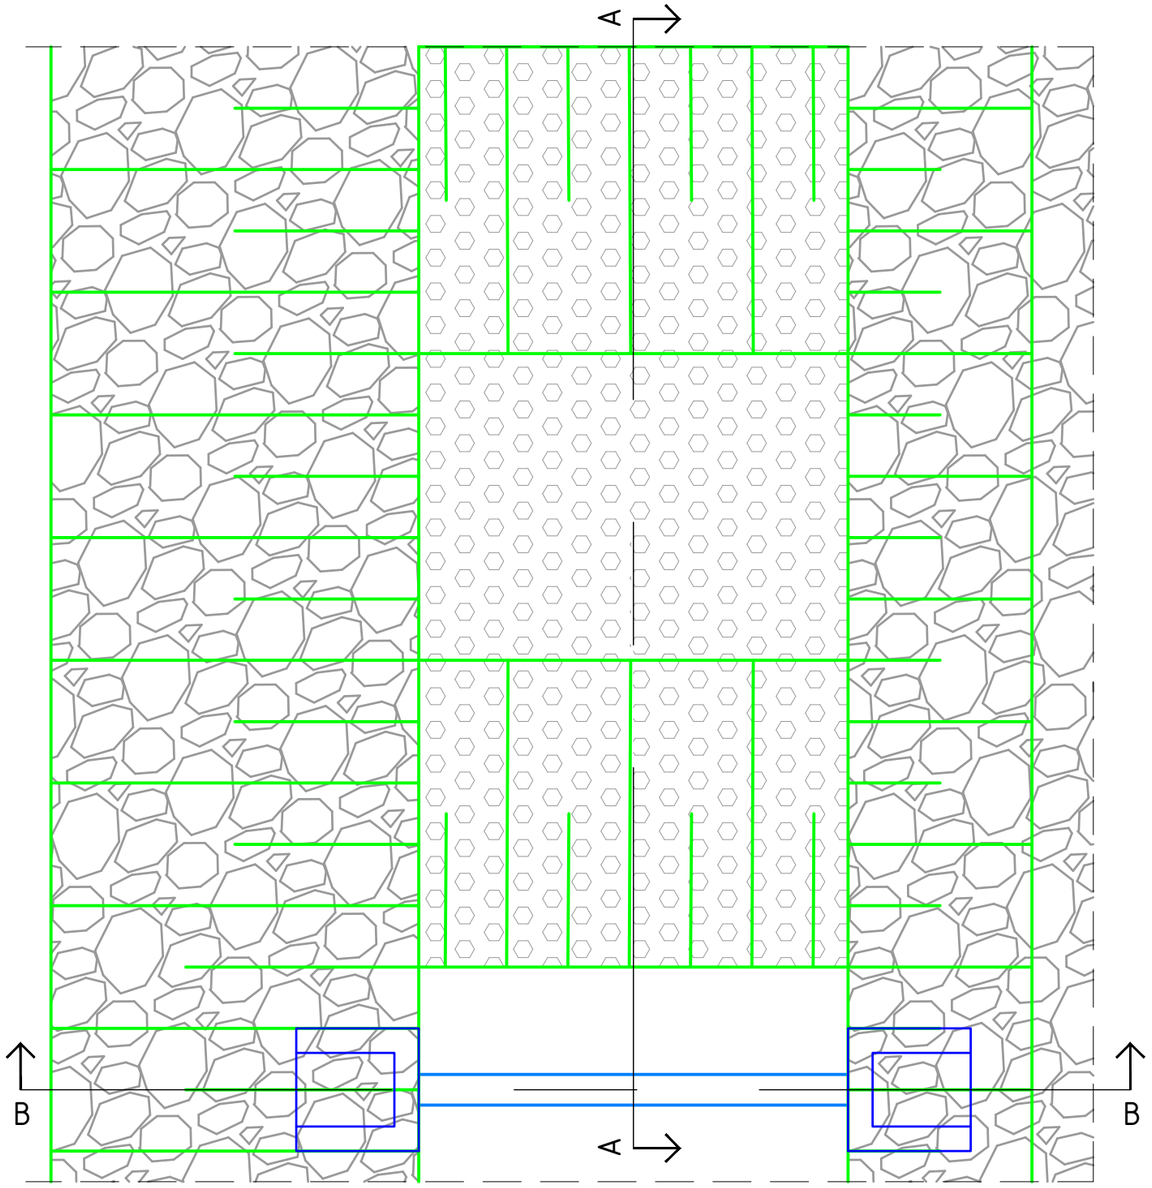

Bovenaanzicht uitstroomvoorziening met overstortleiding

SCHAAL 1 : 50

Definitief

Versie	Datum	Omschrijving	Opsteller	Gecontroleerd	Geautoriseerd	Vrijgegeven
1.0	21-02-2018	Eerste uitgave	frku2 FK	mara2	mara2	rota3

Heijmans Infra BV

Graafsebaan 67
5248 JT Rosmalen

Postbus 37
5240 AA Rosmalen

T +31 (0)73 543 58 73
F +31 (0)73 543 64 12

Greenport VENLO ONTWIKKELBEDRIJF

Innovatoren 9A
Sint Jansweg 15
5928 RC Venlo
Tel +31 77 850 34 56
Fax +31 77 850 34 57
E-mail info@greenportvenlo.nl

Klavertje 4

Standaard detailboek

Uitstroomvoorziening met overstortleiding

Uitvoeringsontwerp

Documentsoort	Tekening
Projectnummer	
Schaal	1:50
Formaat	A3
In	1 bladen, blad nr. 1
Gemeten	–
Tekeningnummer	510-0000-TDB-ALG-714
Versie	1.0

Bestandslocatie: S:\HI\HIGP\Projecten\2015\H.115139_Klavertje 4\200_Ontwerpen\01 BIM\01_WIP\W01_Ontwerp Wegen\W00_Tekeningen\W02_Algemeen_000\Detailboek - BASISSS10-0000-TDB-ALG-700.dwg

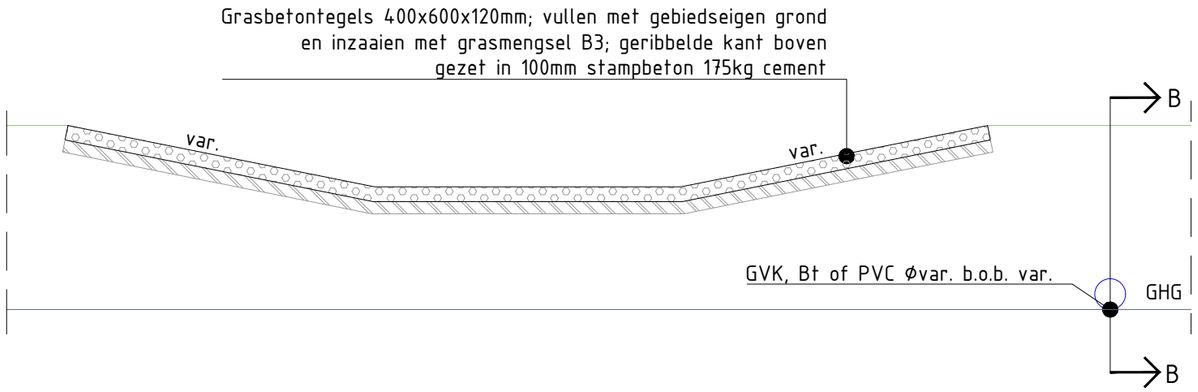

Doorsnede A-A overstortleiding

SCHAAL 1 : 50

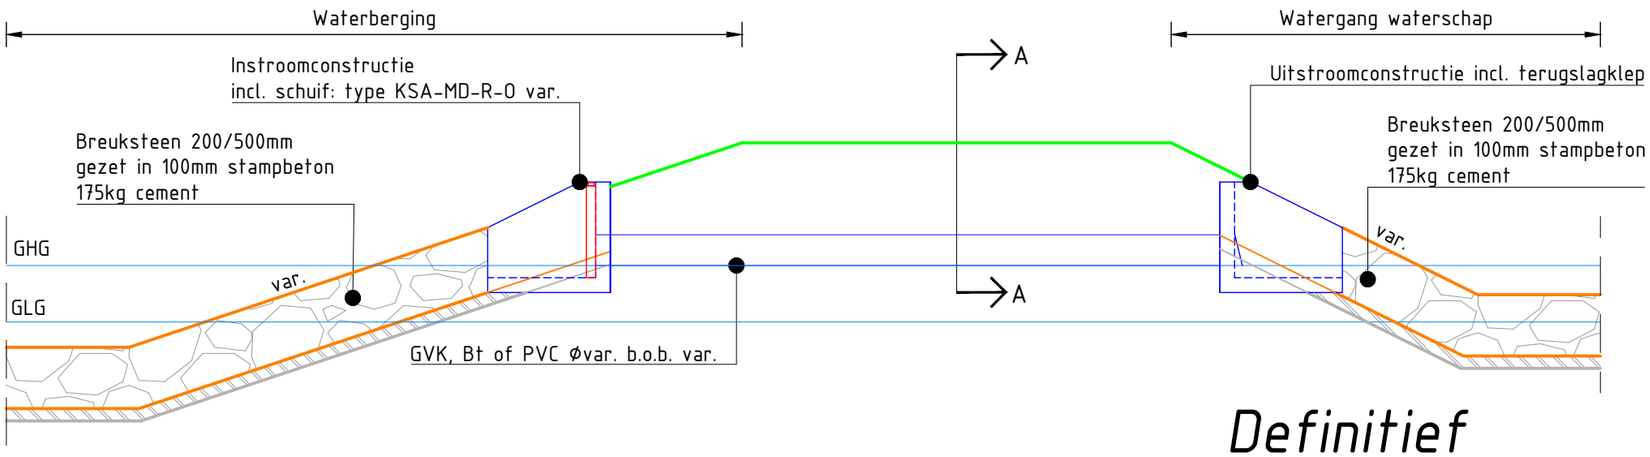

Definitief

Doorsnede B-B overstortleiding

SCHAAL 1 : 50

Versie	Datum	Omschrijving	Opsteller	Gecontroleerd	Geautoriseerd	Vrijgegeven
1.0	21-02-2018	Eerste uitgave	frku2 FK	mara2	mara2	rota3

Heijmans Infra BV

Graafsebaan 67
5248 JT Rosmalen

Postbus 37
5240 AA Rosmalen

T +31 (0)73 543 58 73
F +31 (0)73 543 64 12

Greenport VENLO ONTWIKKELBEDRIJF

Innovatoren 9A
Sint Jansweg 15
5928 RC Venlo
Tel +31 77 850 34 56
Fax +31 77 850 34 57
E-mail info@greenportvenlo.nl

Klavertje 4

Standaard detailboek

Uitstroomvoorziening met overstortleiding

Uitvoeringsontwerp

Documentsoort	Tekening
Projectnummer	
Schaal	1:50
Formaat	A3
In	1 bladen, blad nr. 1
Gemeten	–
Tekeningnummer	510-0000-TDB-ALG-715
Versie	1.0

Bestandslocatie: S:\HI\HGP\Projecten\2015\H.115139_Klavertje 4\Z00_Ontwerpen\01 BIM\01_WIP\W01_Ontwerp Wegen\W00_Tekeningen\W02_Algemeen_000\Detailboek - BASIS\510-0000-TDB-ALG-700.dwg