

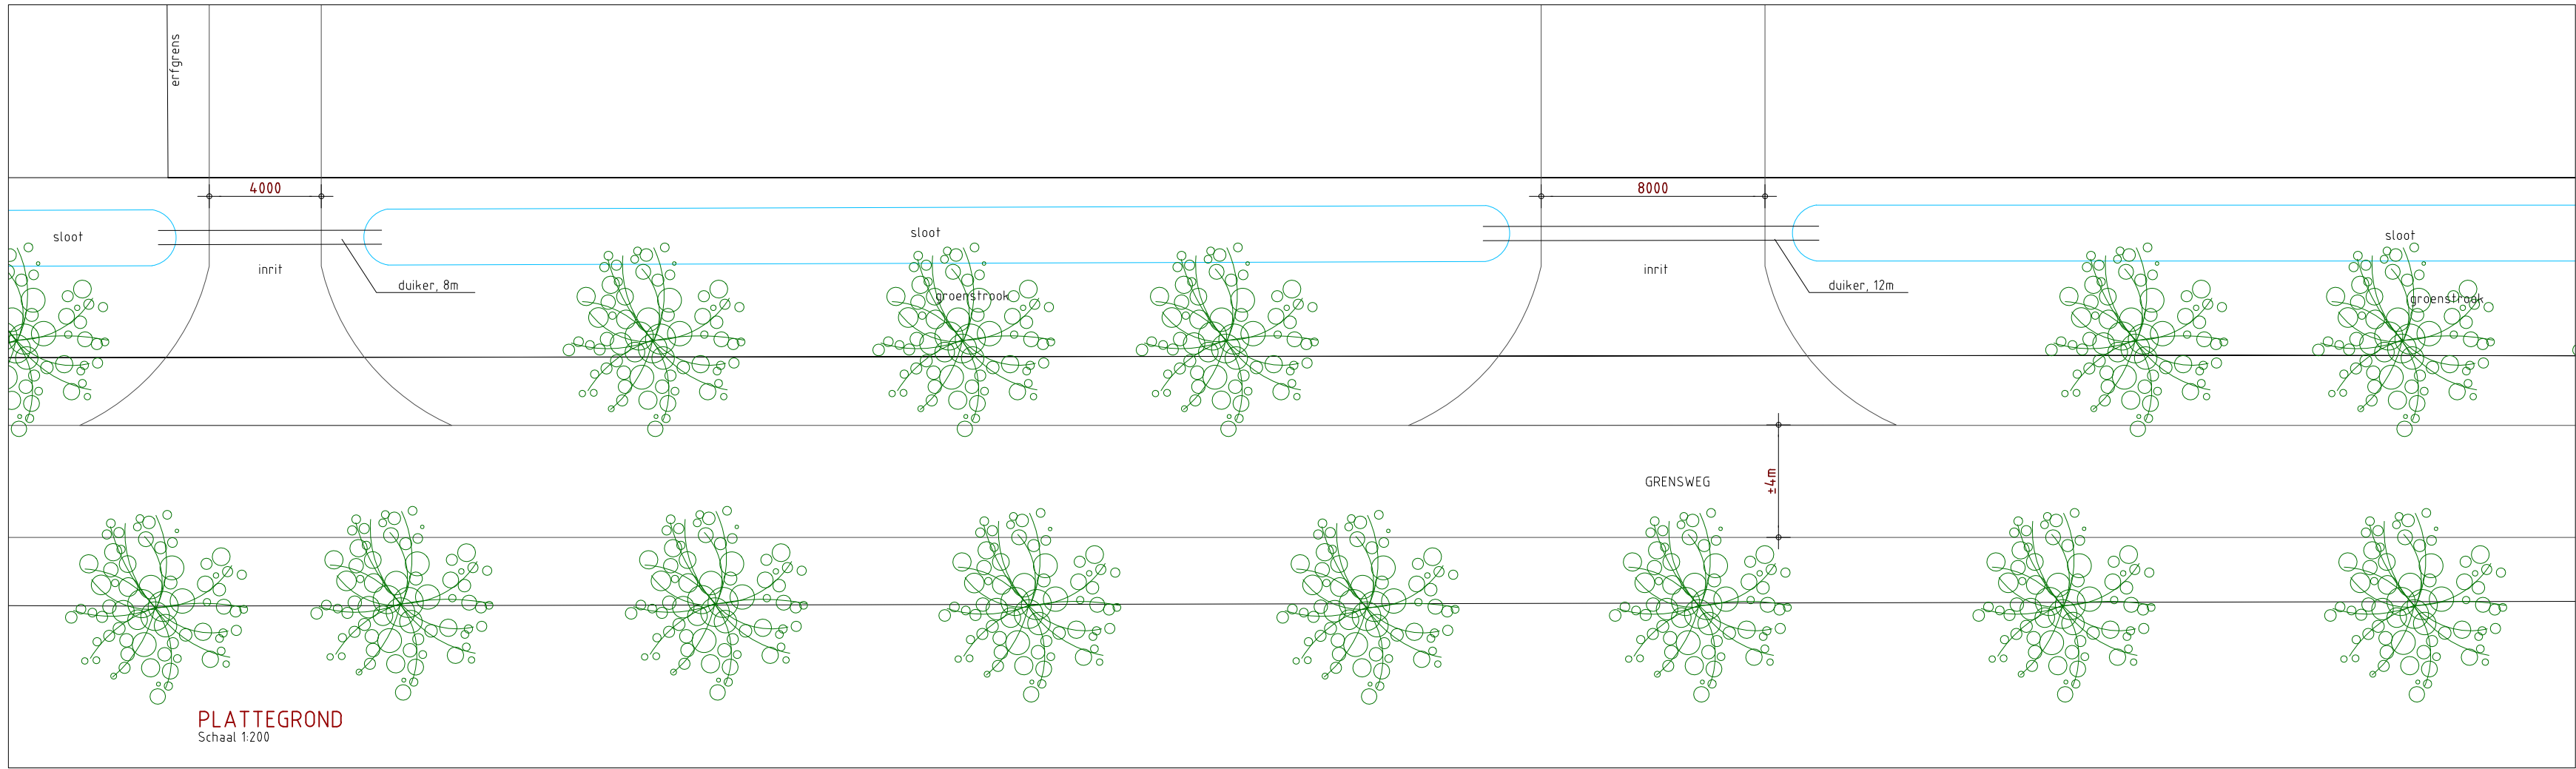


nieuw

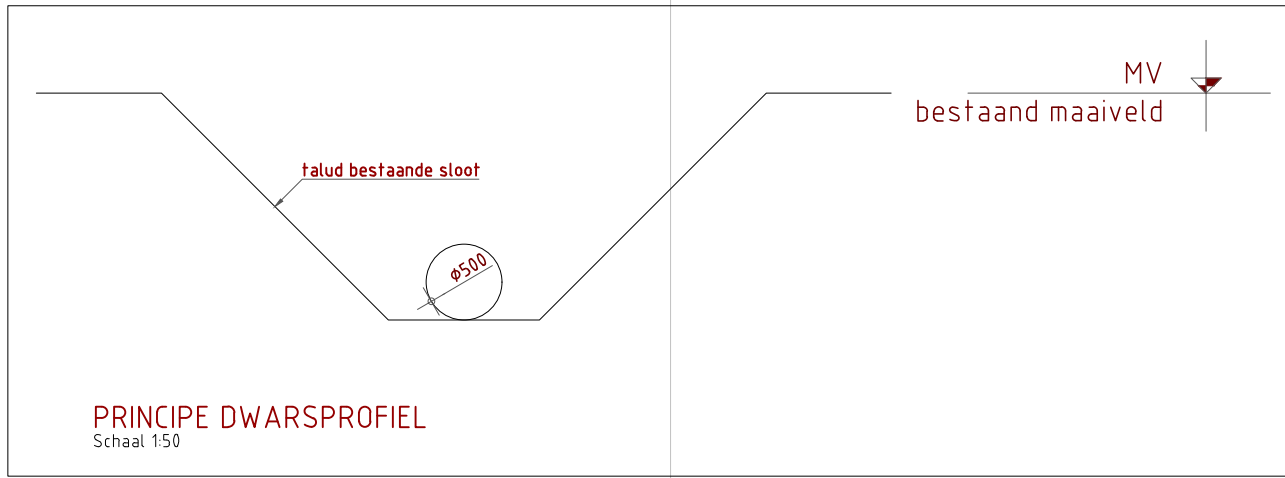

bestaand

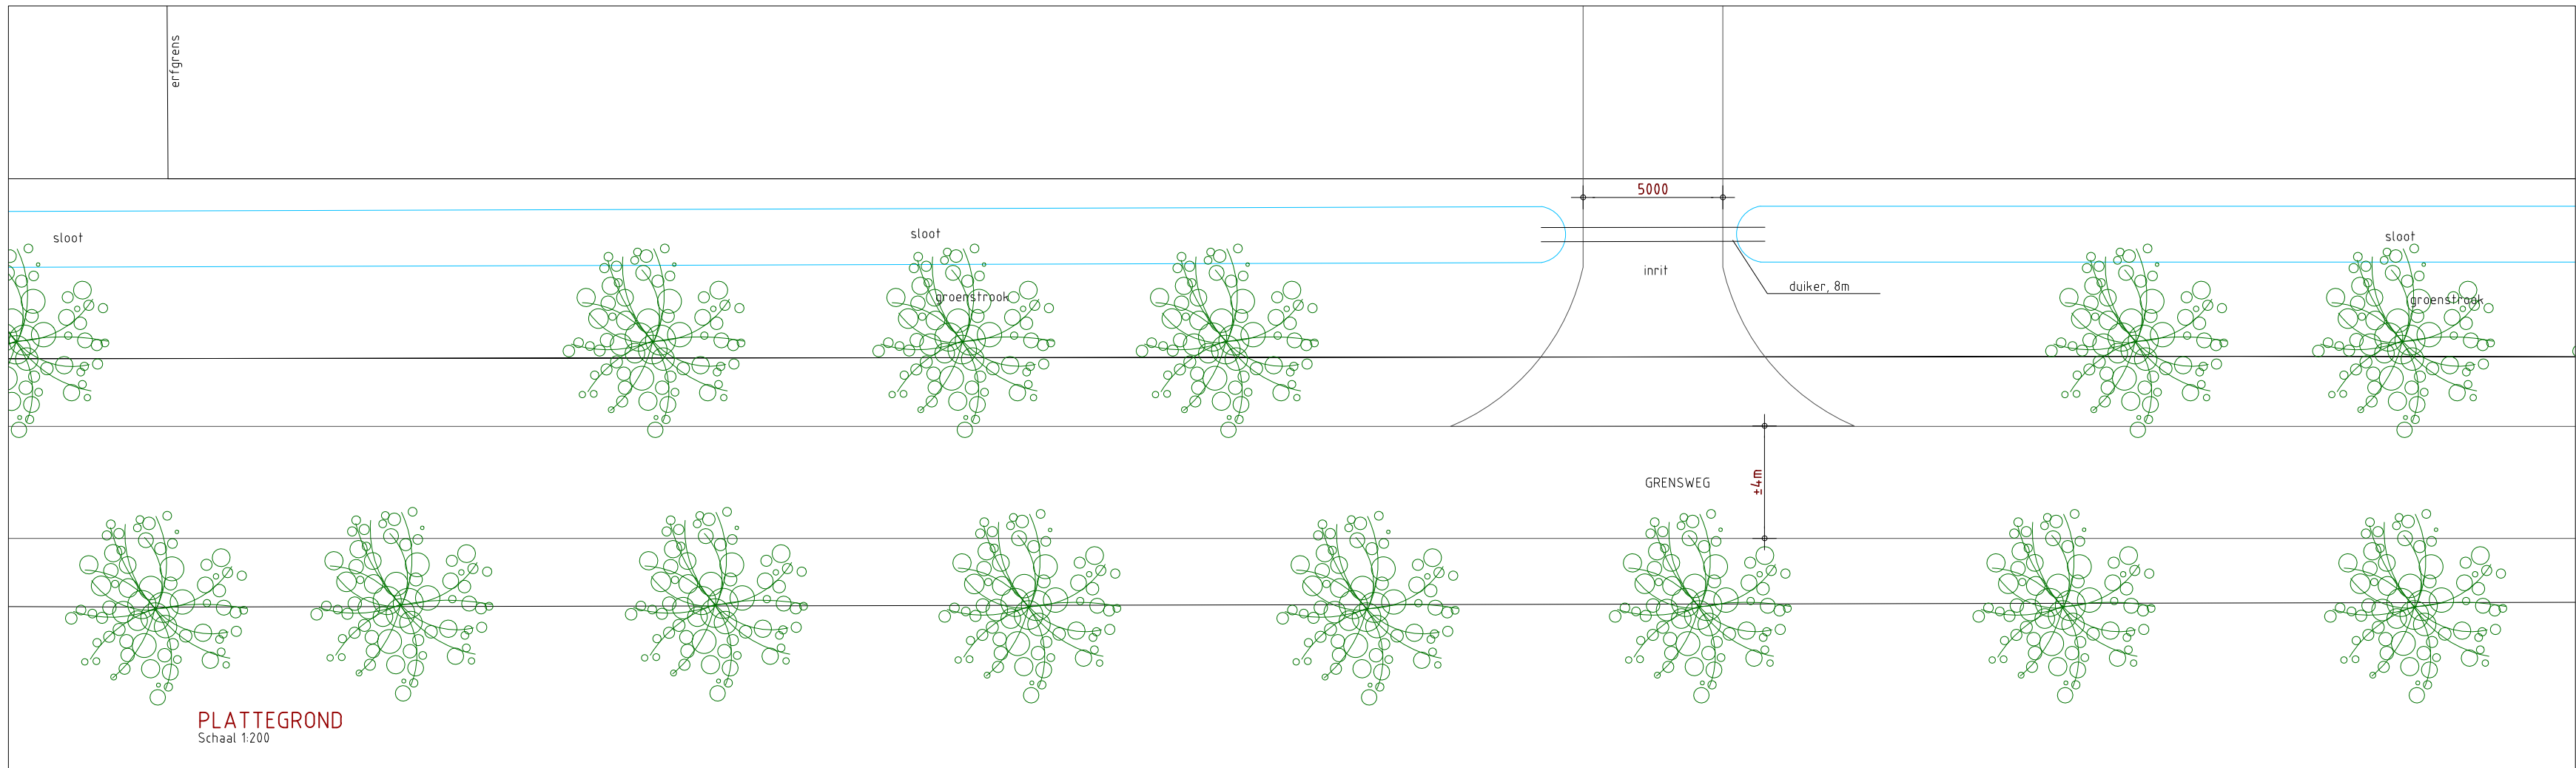

ststal 1  
ststal 2

GRENSWEG

UITSNEDE

	<b>SITUATIE</b>		
	Gemeente:	Bergen (L)	
	Sectie:	R	
	Nr.:	108-1247	
	Schaal:	1:2000	
Behoort bij aanvraag omgevingsvergunning			
Activiteit: Inrit			
Locatie: Grensweg ong. te Siebengewald			
Opdrachtgever: Varkensbedrijf Ebbers Kiekuutweg 1 5821 EC Vierlingsbeek			
Telefoon:		Getekend:	Datum: 18-06-2021
E-mail / fax:		Getekend:	Gewijzigd:
Mobiel nummer:			